


Exempelritning på situationsplan i skala 1:500 – 1:1000

Här ser du ett exempel på hur situationsplanen kan se ut som du ska bifoga med din ansökan/anmälan om vattentoilet ansluten till sluten tank. Nedan beskrivs vilka uppgifter som ska framgå på situationsplanen. Observera att den här exempelritningen inte är skalenlig.

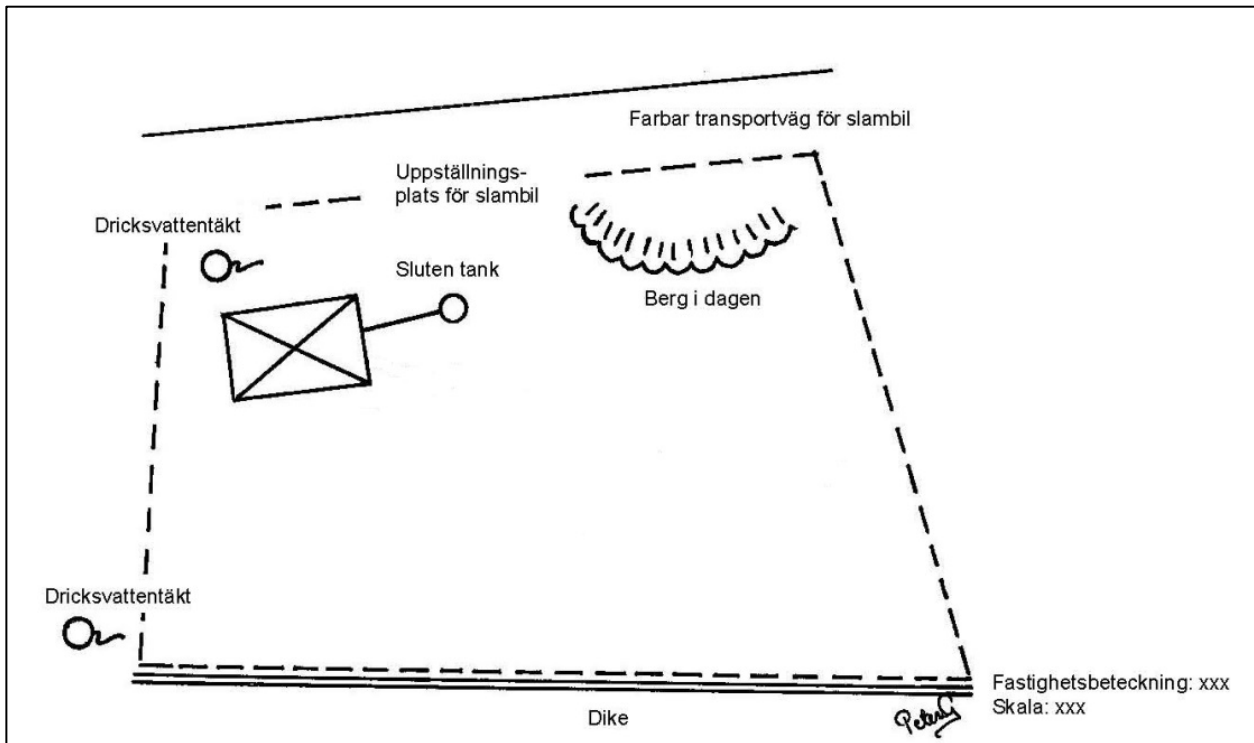

På din situationsplan ska följande uppgifter framgå:

Tänk på att din situationsplan måste vara fackmannamässigt utförd för att din ansökan ska anses vara komplett.

- Tomtgränser och befintliga och/eller planerade byggnader på fastigheten.
- Transportväg till fastigheten och en uppställningsplats för slambil.
- Om du bor på en återvändsgata och slambilen måste vända för att komma ifrån din fastighet, ska platsen där den kan vända markeras på ritningen. Läs om kraven som gäller på norrtaelje.se (Sök på slamtömning).
- Platsen för anläggningen.
- Samtliga befintliga och planerade dricksvattenbrunnar som ligger inom cirka 100 meters avstånd från anläggningen. Redovisa både grävda och borrarade brunnar. Redovisa även de som för närvarande inte används.
- Samtliga befintliga och planerade bergvärmehål som ligger inom cirka 100 meters avstånd från anläggningen.
- Eventuella diken, täckdiken, vattendrag och strand på den egna fastigheten och inom cirka 100 meters avstånd från anläggningen.
- Eventuellt berg i dagen.