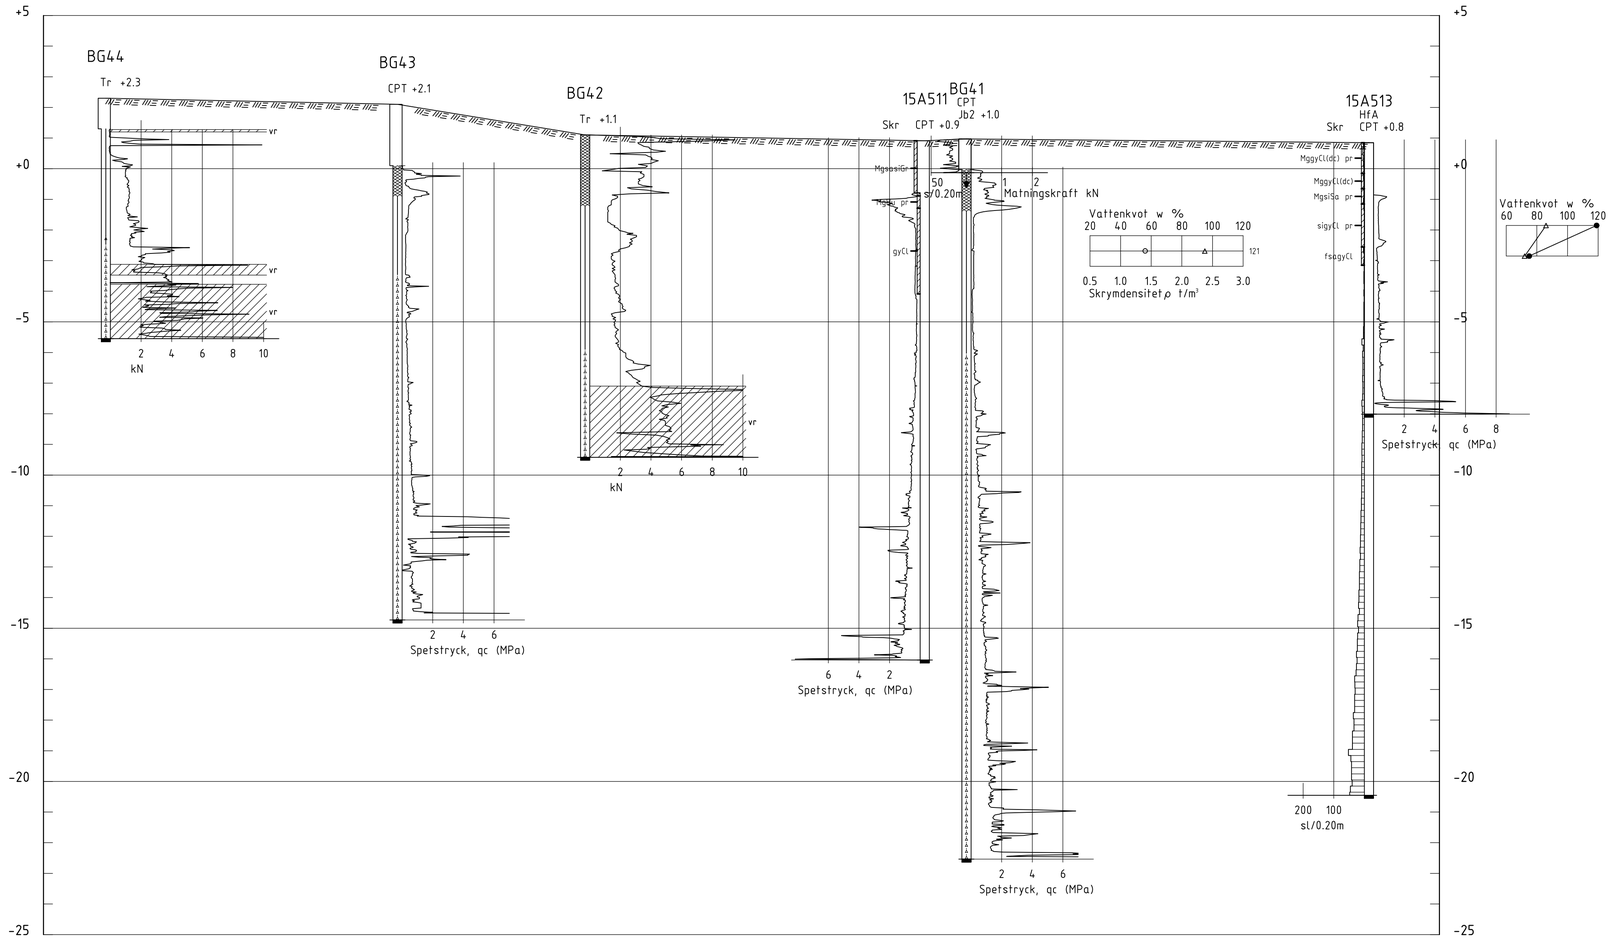

SEKTION A-A

H 1: 100 L 1: 400

KOORDINATSYSTEM

PLAN: Norrtälje lokala
HÖJD: RH00

FÖRKLARINGAR

UNDERSÖKNINGSPUNKTER MED BETECKNINGEN
15A5XX ÄR UTFÖRDA AV ÅF, 2015
BGXX ÄR UTFÖRDA AV BJERKING 2013
14BGXX ÄR UTFÖRDA AV BJERKING 2014

SE ÄVEN SGF/BGS BETECKNINGSSYTEM 2001:2
OCH IEG BETECKNINGSBLAD.
www.sgf.net

HÄNVISNINGAR

PLAN:	500G1102
SEKTION:	500G1131
	500G1132
	500G1133
	500G1134
ENSTAKA BORRHÅL:	500G1135

REV	ANT	ÄNDRINGEN AVSER	GODK	DATUM	VV DATUM	VV DIARIENUMMER

SYSTEMHANDLING

NORRTÄLJE KOMMUN

NORRTÄLJE HAMN UTÖKAD EXPLOATERING KVARTER 8, 15-16, PARK

Frösundaleden 2A
169 99 Stockholm
Telefon 010 - 505 00 00

GEOTEKNISK UNDERSÖKNING
SEKTION
A-A

SEKTION

UPPDRAGSANSVARIG: A. LEHMANN	UPPDRAGSNUMMER: 715 516				
KONSTR: A. TVINGHAGEN	GRANSK:	KONSTRUKTIONSNR:	FORMAT: A1	SKALA: 1:400	
STOCKHOLM 2016-03-31		OBJEKT NR:	RITNINGSNR: 500G1131		REV