


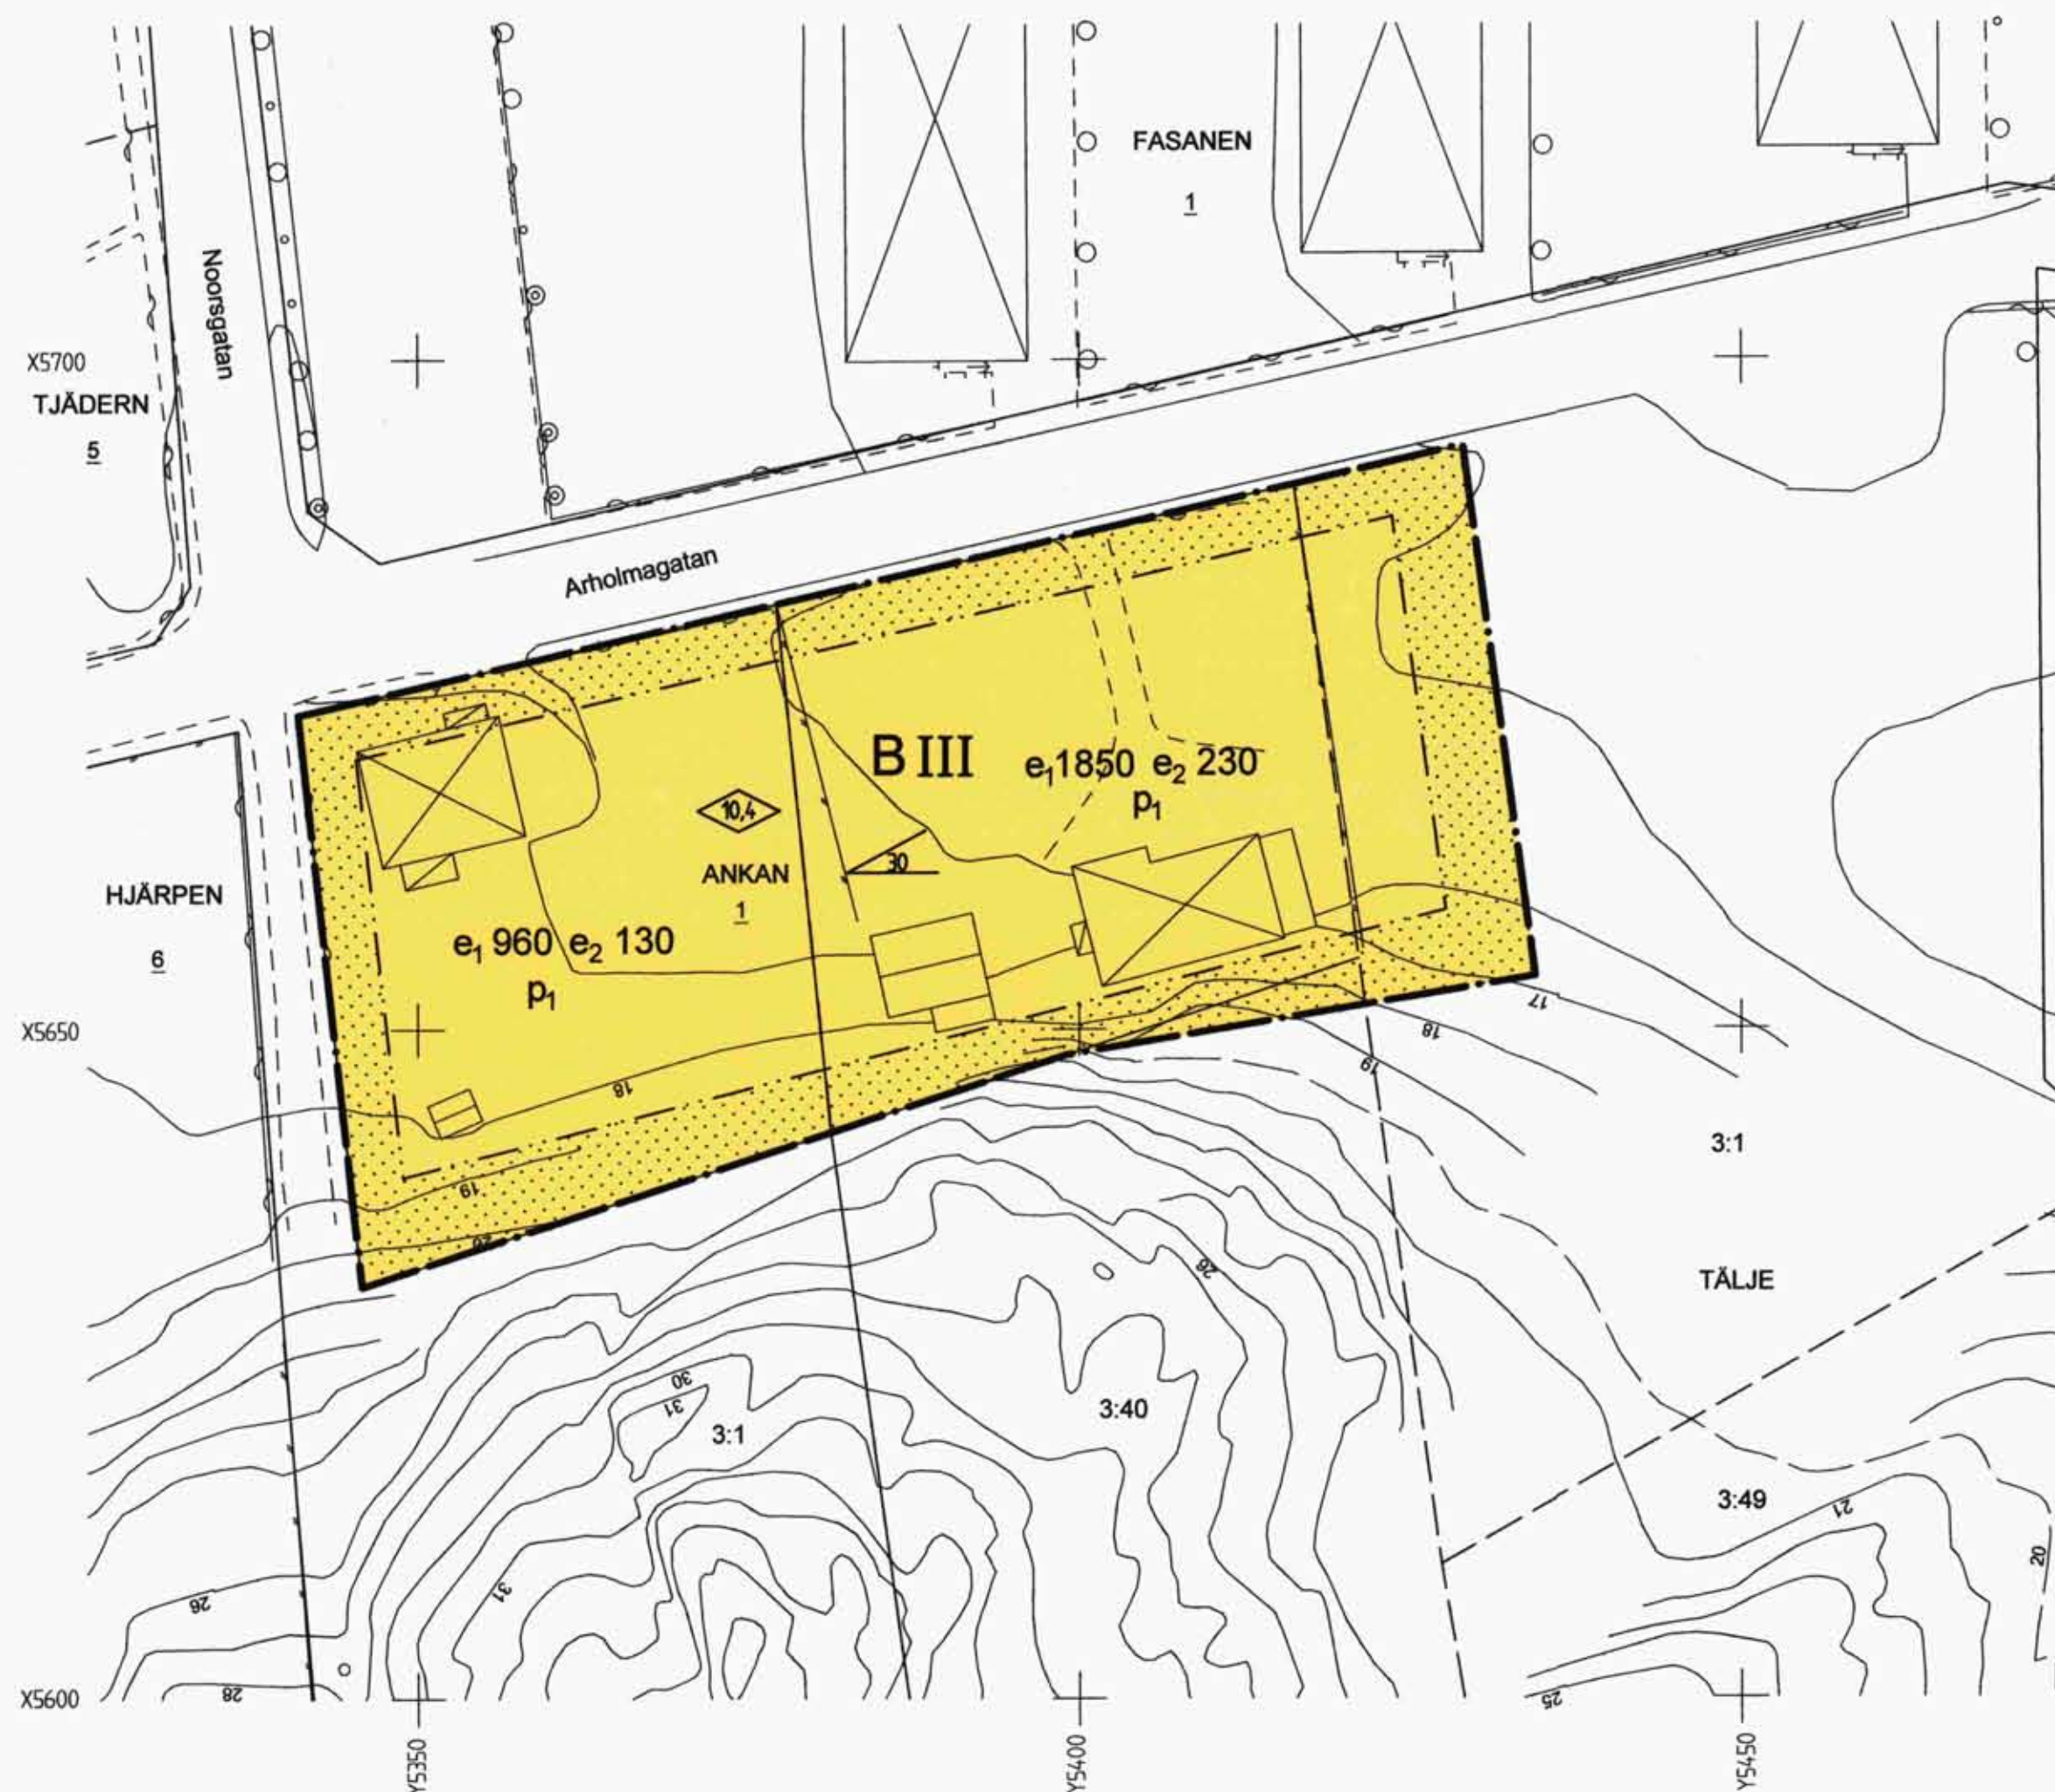

GRUNDKARTANS BETECKNINGAR

- 2 Kvartergräns, Fastighetsgräns
Fastighetsbeteckning
Byggnader, fasadlinjer redovisade
Gata
Nivåkurvor

Grundkarta upprättad av Stadsarkitektkontorets mätavdelning i mars 2007.
Reordinatssystem: Lokalt Norrtälje stad. I höjd: RH00. Kartstandard 2.

BJÖRN ÖRTENGREN
mätningsschef

Skala 1:500



PLANBESTÄMMELSER

Följande gäller inom områden med nedanstående beteckningar.
Där beteckning saknas gäller bestämmelsen inom hela området.
Endast angiven användning och utformning är tillåten.

GRÄNSBETECKNINGAR

- Detaljplanegräns
--- Egenskapsgräns

ANVÄNDNING AV MARK OCH VATTEN

Kvartersmark

- B** Bostäder

BEGRÄNSNINGAR AV MARKENS BEBYGGANDE

- Marken får inte bebyggas

UTNYTTJANDEGRAD


- e₁ 000** Största bruttoarea i kvm
e₂ 000 Största byggnadsarea för uthus, carport, garage

PLACERING, UTFORMNING, UTFÖRANDE

- p₁** Byggnader skall placeras i förgårdslinjen
med långsidan parallell med gatan
0,0 Högsta byggnadshöjd i meter
III Högsta antal våningar
0,0 Största taklutning i grader

ADMINISTRATIVA BESTÄMMELSER

Genomförandetiden är femton år från den dag planen vinner laga kraft.

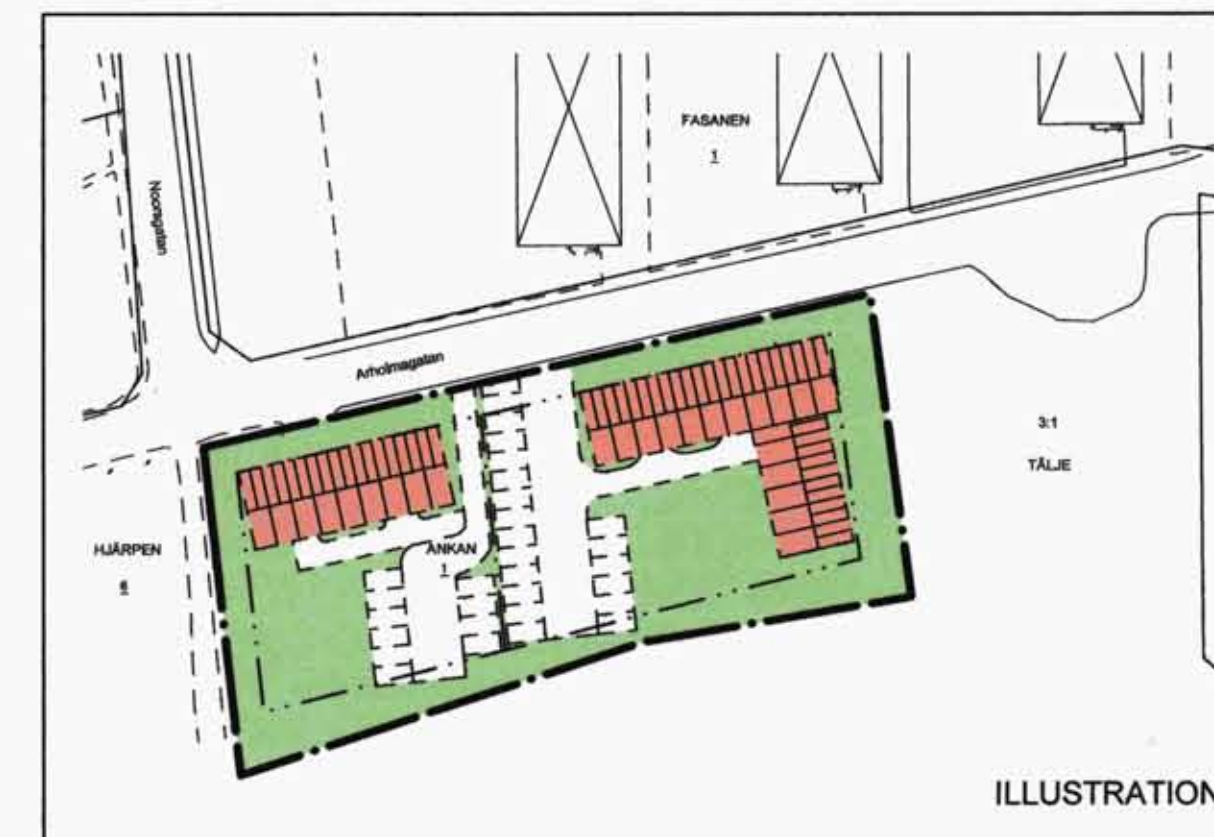

NORRTÄLJE KOMMUN

Godkänd av KS 2008-03-17, § 58

Antagen av KF 2008-03-31, § 120

Laga kraft 2008-04-30

Detaljplan för
fastigheten ANKAN 1 och del av
TÄLJE 3:40 och 3:1 i Norrtälje stad

PLANKARTA
till planen hör:
- planbeskrivning
- genomförandebeskrivning

Samrådshandling 2007-04-26
Utställningsförslag 2007-08-27
Antagandehandling

Olivera Boljanovic
Planarkitekt

Ingemar Stråe
Arkitekt SAR