

FÖRSLAG TILL BYGGNADSPLAN ÖVER DEL AV FASTIGHETEN

HÄTÖ 1:2

I FRÖTUNA SOCKEN OCH KOMMUN AV STOCKHOLMS LÄN  
UPPRÄTTAT ÅR 1959 AV

OLOF DAHLQVIST  
FÖRFOGANDELANTMÄTARE

REVIDERAD ÅR 1959 AV OLOF DAHLOVIST

FÖRSLAG TILL ÄNDRING AV BYGGNADSPLANEN  
UPPRÄTTAT ÅR 1961 AV


*Björn Cederström*  
BJÖRN CEDERSTRÖM  
ARKITEKT SAR

denna karta  
Att ~~...~~ är  
i överensstämmelse med Frö-  
tuna kommunalfullmäktiges be-  
slut den 26/10 62.  
*Björn Cederström*  
kommunalnämndens ordf.

År 1963 den 6 december fastställdes denna  
ändring av byggnadsplan på silt länsstyrelsens beslut samma dag  
närmare utvisar; och må enligt 150 § 3 st. byggnadslagen talen i ke  
fullföljas mot nämnda beslut, varför detsamma omedelbart vunnit  
laga kraft, betygar, Stockholm å landskansliet som ovan.  
På tjänstens vägnar

Bo Ljungberg

Kopiens likhet med originalet  
bestyrkes i tjänsten;  
*Å. Malmström*  
V

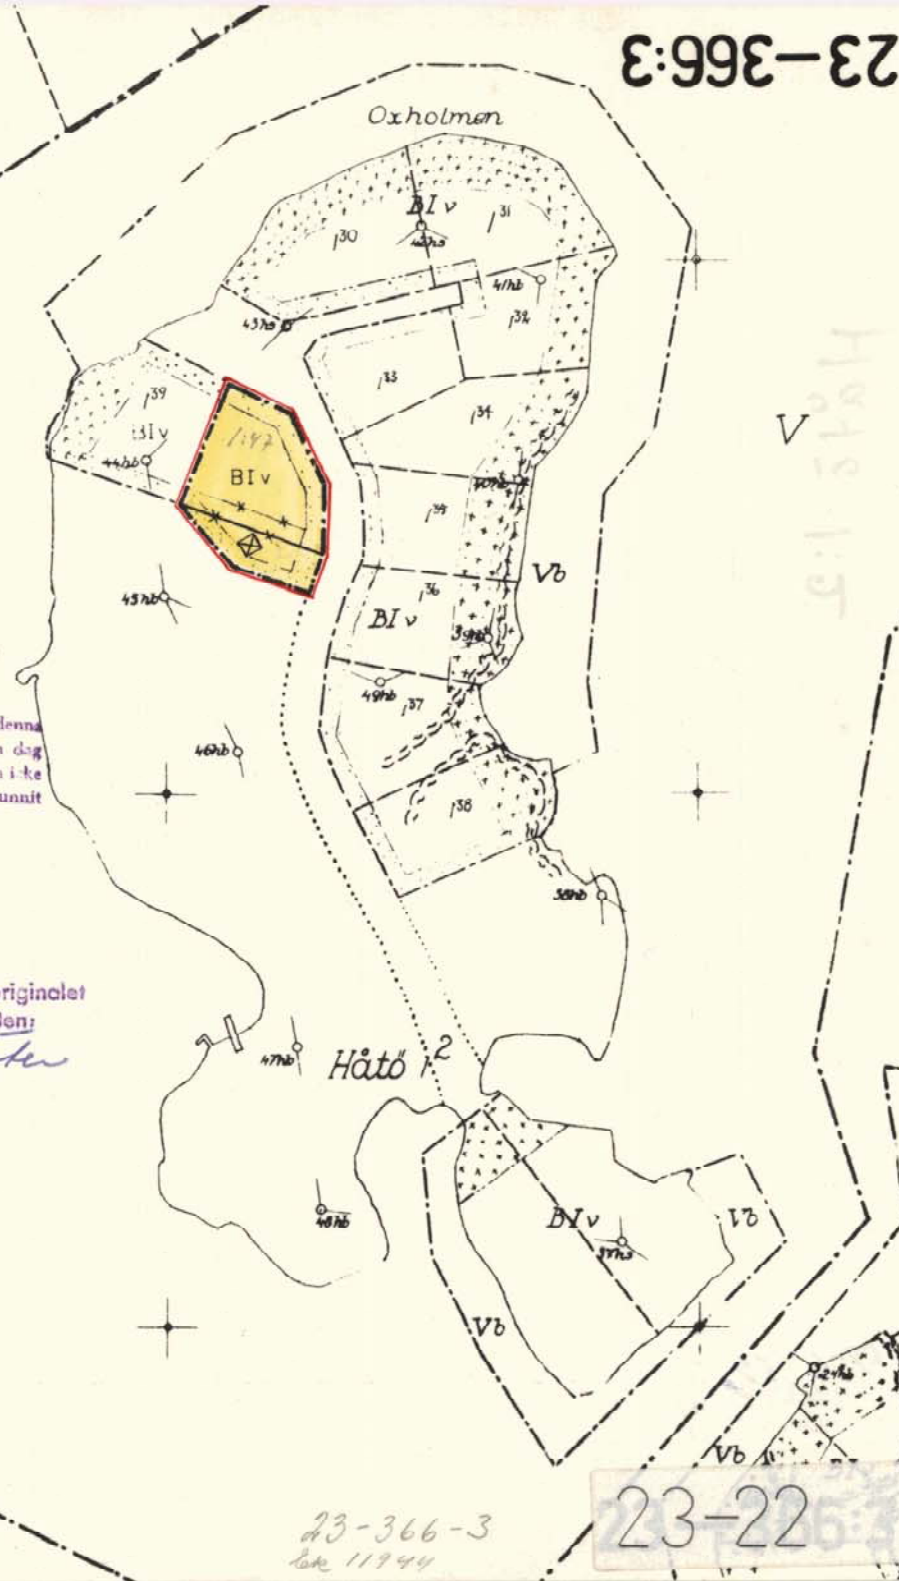

Beteckningar

Befintliga förhållanden  
punkt i rutnäts

polygonpunkt

gränsmärke

staket

berg

åker

kraftledning

stig

boningshus resp uthus

fastighetsgräns

gräns för by eller hemman

sockengräns

Byggnadsplaneförslaget

gräns för byggnadsplan

områdesgräns

bestämmelsegräns

gränslinje ej avsedd att fastställas

tomtplatsgräns ej avsedd att fastställas

**B** mark för bostadsändamål

mark som i undantagsfall får bebyggas

mark som ej får bebyggas

allmän plats, park

allmän plats, vågmark

**Vb** vattenområde som får överbyggas

**V** vattenområde som ej får överbyggas

**I** antal våningar

**v** inredd vind

ÄNDRINGSFÖRSLAGET

gräns för ändringsförslaget

beteckningar, som bortfalla

23-366-3  
år 11944