

Förslag
till ändring och utökning av
byggnadsplan för

HÄTÖ 2⁴

berörande Hätö 2¹, 2⁴, 2⁷⁹, 2⁸⁰, 2⁸¹, 2⁸⁵ och 2⁸⁶
i Frötuna socken av Frötuna kommun
och Stockholms län

Upprättad den 17 januari 1967 av

Ake Holldin

Ake Holldin

Lantmätare

Dnr 5/67 B2


Beteckningar Byggnadsplansförslaget

- Gräns för planändringsområdet
- - - Gatu- kvarters- eller områdesgräns
- Bestämmelesgräns
- Gällande områdes- eller bestämmelsegräns
- Gällande områdes- eller bestämmelsegräns
- avsedd att utgå
- Gällande plangräns avsedd att utgå
- Gränslinje ej avsedd att fastställas
- BF Område för bostadsändamål fristående hus
- Mark som icke får bebyggas
- Park eller plantering allmän plats
- HBF Område för handels- och bostadsändamål fristående hus
- Tm Område för trafikändamål
- I Antal våningar
- V Vattenområde som ej får överbyggas
- Vb Vattenområde som får överbyggas

Skala 1:2000

Ant. 68 den 28 februari
Antagandes denna förslag av kommunstyrelsen
på sätt lämnat beslut samma dag nämnde
Antag. Lämnat i Stockholms län som över.
På nämndens vägar
Antagandeshandling

denna karta
Att förestående handling är
i överensstämmelse med Frö-
tuna kommunfullmäktiges be-
slut den 29/1 1967. betyg
Antagandeshandling
kommunfullmäktiges ordf.

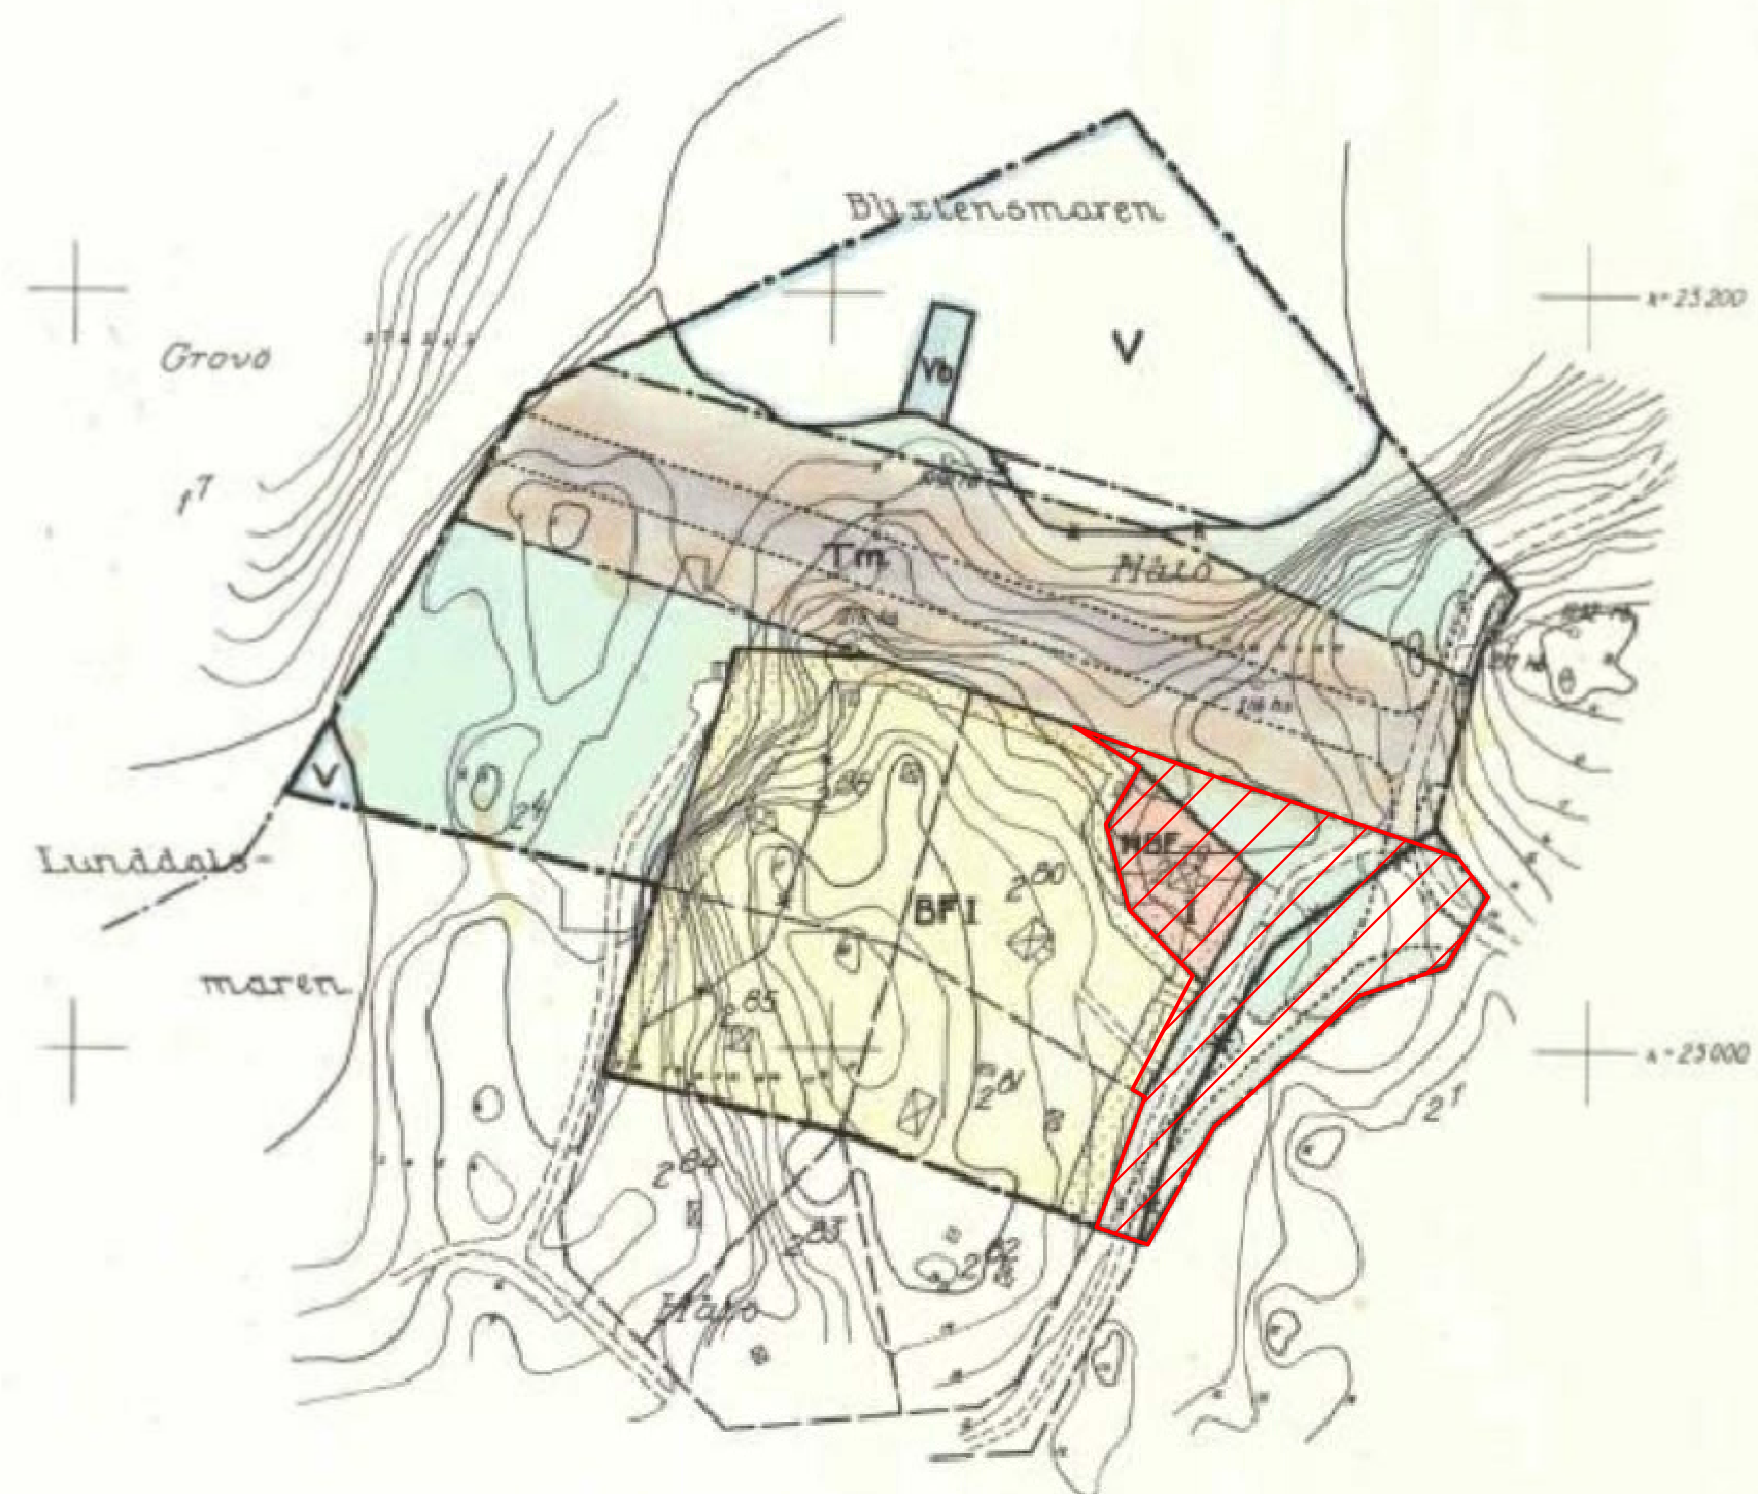

 **NORRTÄLJE
KOMMUN**

Godkänd av Ks 2016-03-14 § 45


Antagen av Ks 2016-03-14 § 45

Laga kraft 2016-04-08

ENKELT PLANFÖRFARANDE enligt PBL 5:7
Upphävande av del av byggnadsplan för Hätö 2:4 berörande
Hätö 2:1, 2:4, 2:79, 2:80, 2:85 och 2:86

ANTAGANDEHANDLING
Samrådsförslag 2015-05-25, tillhör rev. 2016-01-12

Olivera Boljanovic
1:e planarkitekt

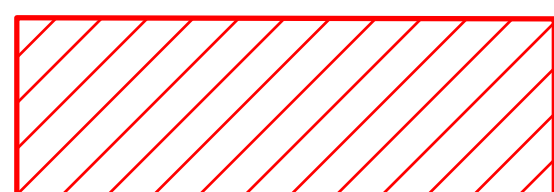

Område där gällande detaljplan
kommer att upphävas