


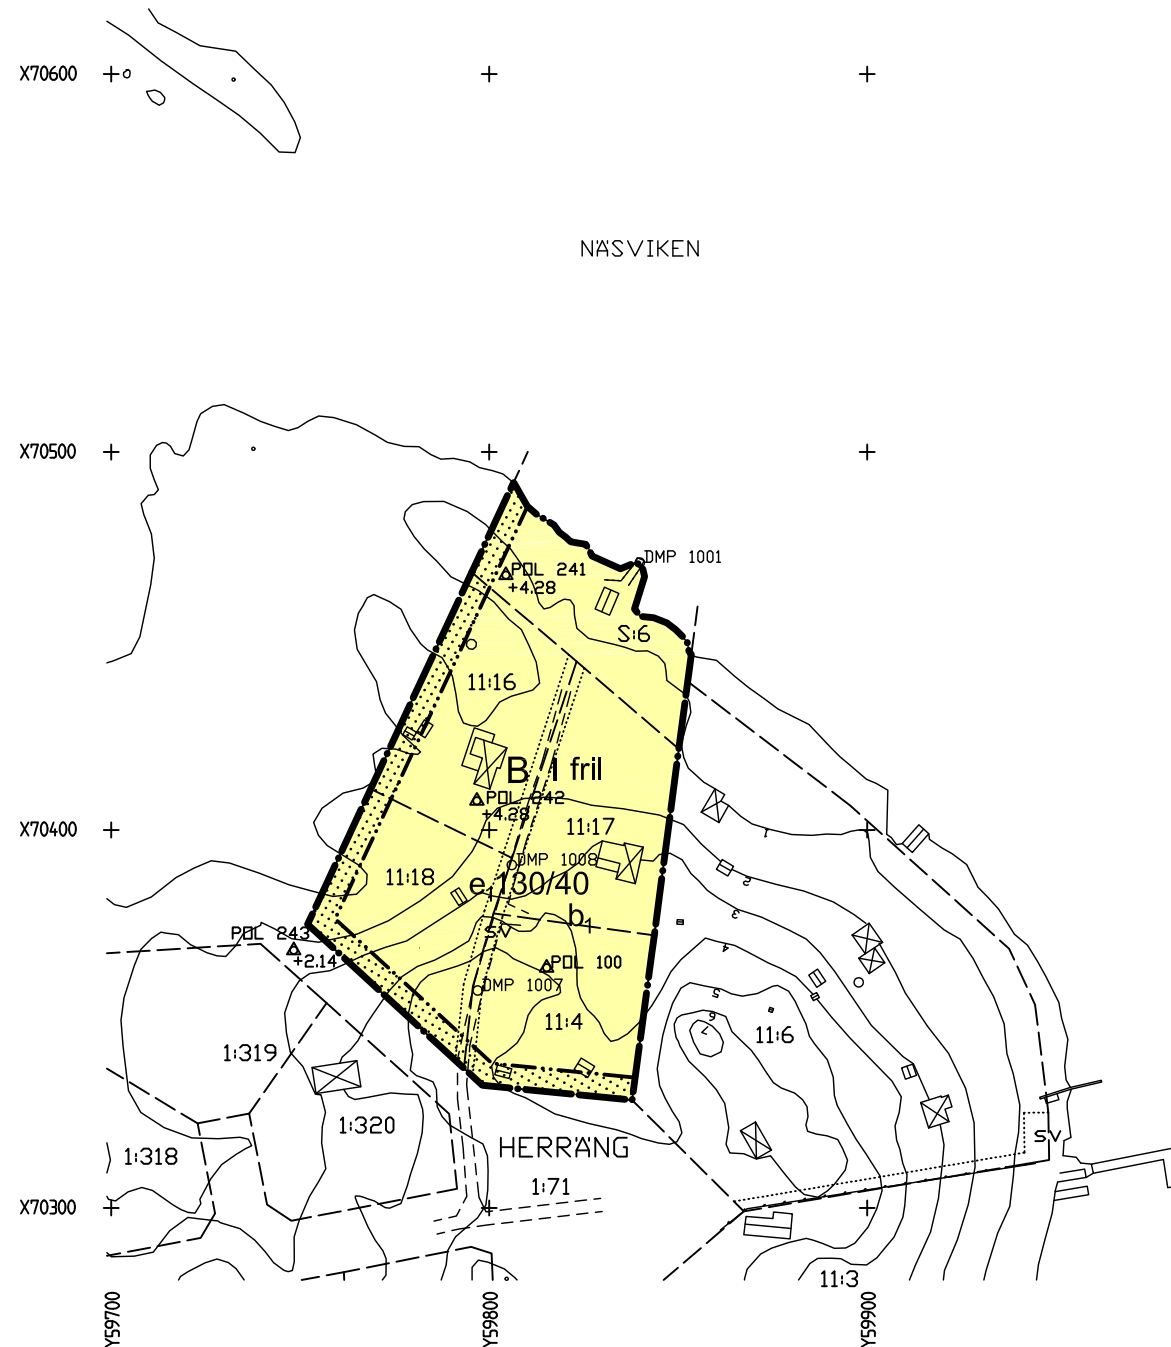


GRUNDKARTANS BETECKNINGAR

- 11:4 Fastighetsgräns
- Fastighetsbeteckning
- Byggnader, fasadlinjer redovisade
- Väg
- Nivåkurvor

Grundkartan är ursprungligen upprättad av Olle Thunwall 1965. Plankartan är kompletterad och fastighetsredovisad av Bygg- och miljökontoret i september 2009.

BJÖRN ÖRTENGREN
mättningschef

SKALA 1:2000

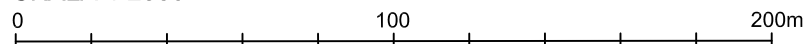

TILLÄGG TILL PLANBESTÄMMELSER

Underliggande detaljplan för del av fastigheten ÖSTERNÄS 1:1 m fl, fastställd av Länsstyrelsen 1968-04-30, gäller i berörda delar jämsides med tillägget. Tillägget avser endast ändringen av utnyttjandegraden.

PLANBESTÄMMELSER

Följande gäller inom områden med nedanstående beteckningar. Där beteckning saknas gäller bestämmelsen inom hela planområdet. Endast angiven användning och utformning är tillåten.

GRÄNSBETECKNINGAR

- Detaljplanegräns
- Egenskapsgräns

ANVÄNDNING AV KVARTERSMARK

- B Bostäder

UTNYTTJANDEGRAD

- e₁ 00/00 På tomt får uppföras högst en huvudbyggnad och två uthus. Huvudbyggnad får ej överskrida 130 kvm byggnadsarea och uthusen sammanlagt ej mer än 40 kvm byggnadsarea

UTFORMNING

- I Högsta antal våningar
- fril Endast friliggande hus

Byggnadsteknik

- b₁ Endast snålspolande armatur får installeras

ADMINISTRATIVA BESTÄMMELSER

Genomförandetiden är 15 år från den dag planen vinner laga kraft

NORRTÄLJE KOMMUN

Godkänd av KS 2010-03-15, § 28

Antagen av KS 2010-03-15, § 28

Laga kraft 2010-04-09

Tillägg till detaljplanen för fritidsbebyggelse över del av fastigheten **ÖSTERNÄS 1:1 m fl**, fastställd av länsstyrelsen 1968-04-30, avseende fastigheterna **HERRÄNG 11:4, 11:16 - 18 och S:6** i Häverö-Singö församling

Samrådsförslag 2001-05-02
Samrådsförslag 2, 2007-05-14
Samrådsförslag 3, 2009-10-01. Rev. 2010-02-02
Antagandehandling

Gunnel Löfqvist
Planeringschef

Gunilla Hellgren
Planingenjör