


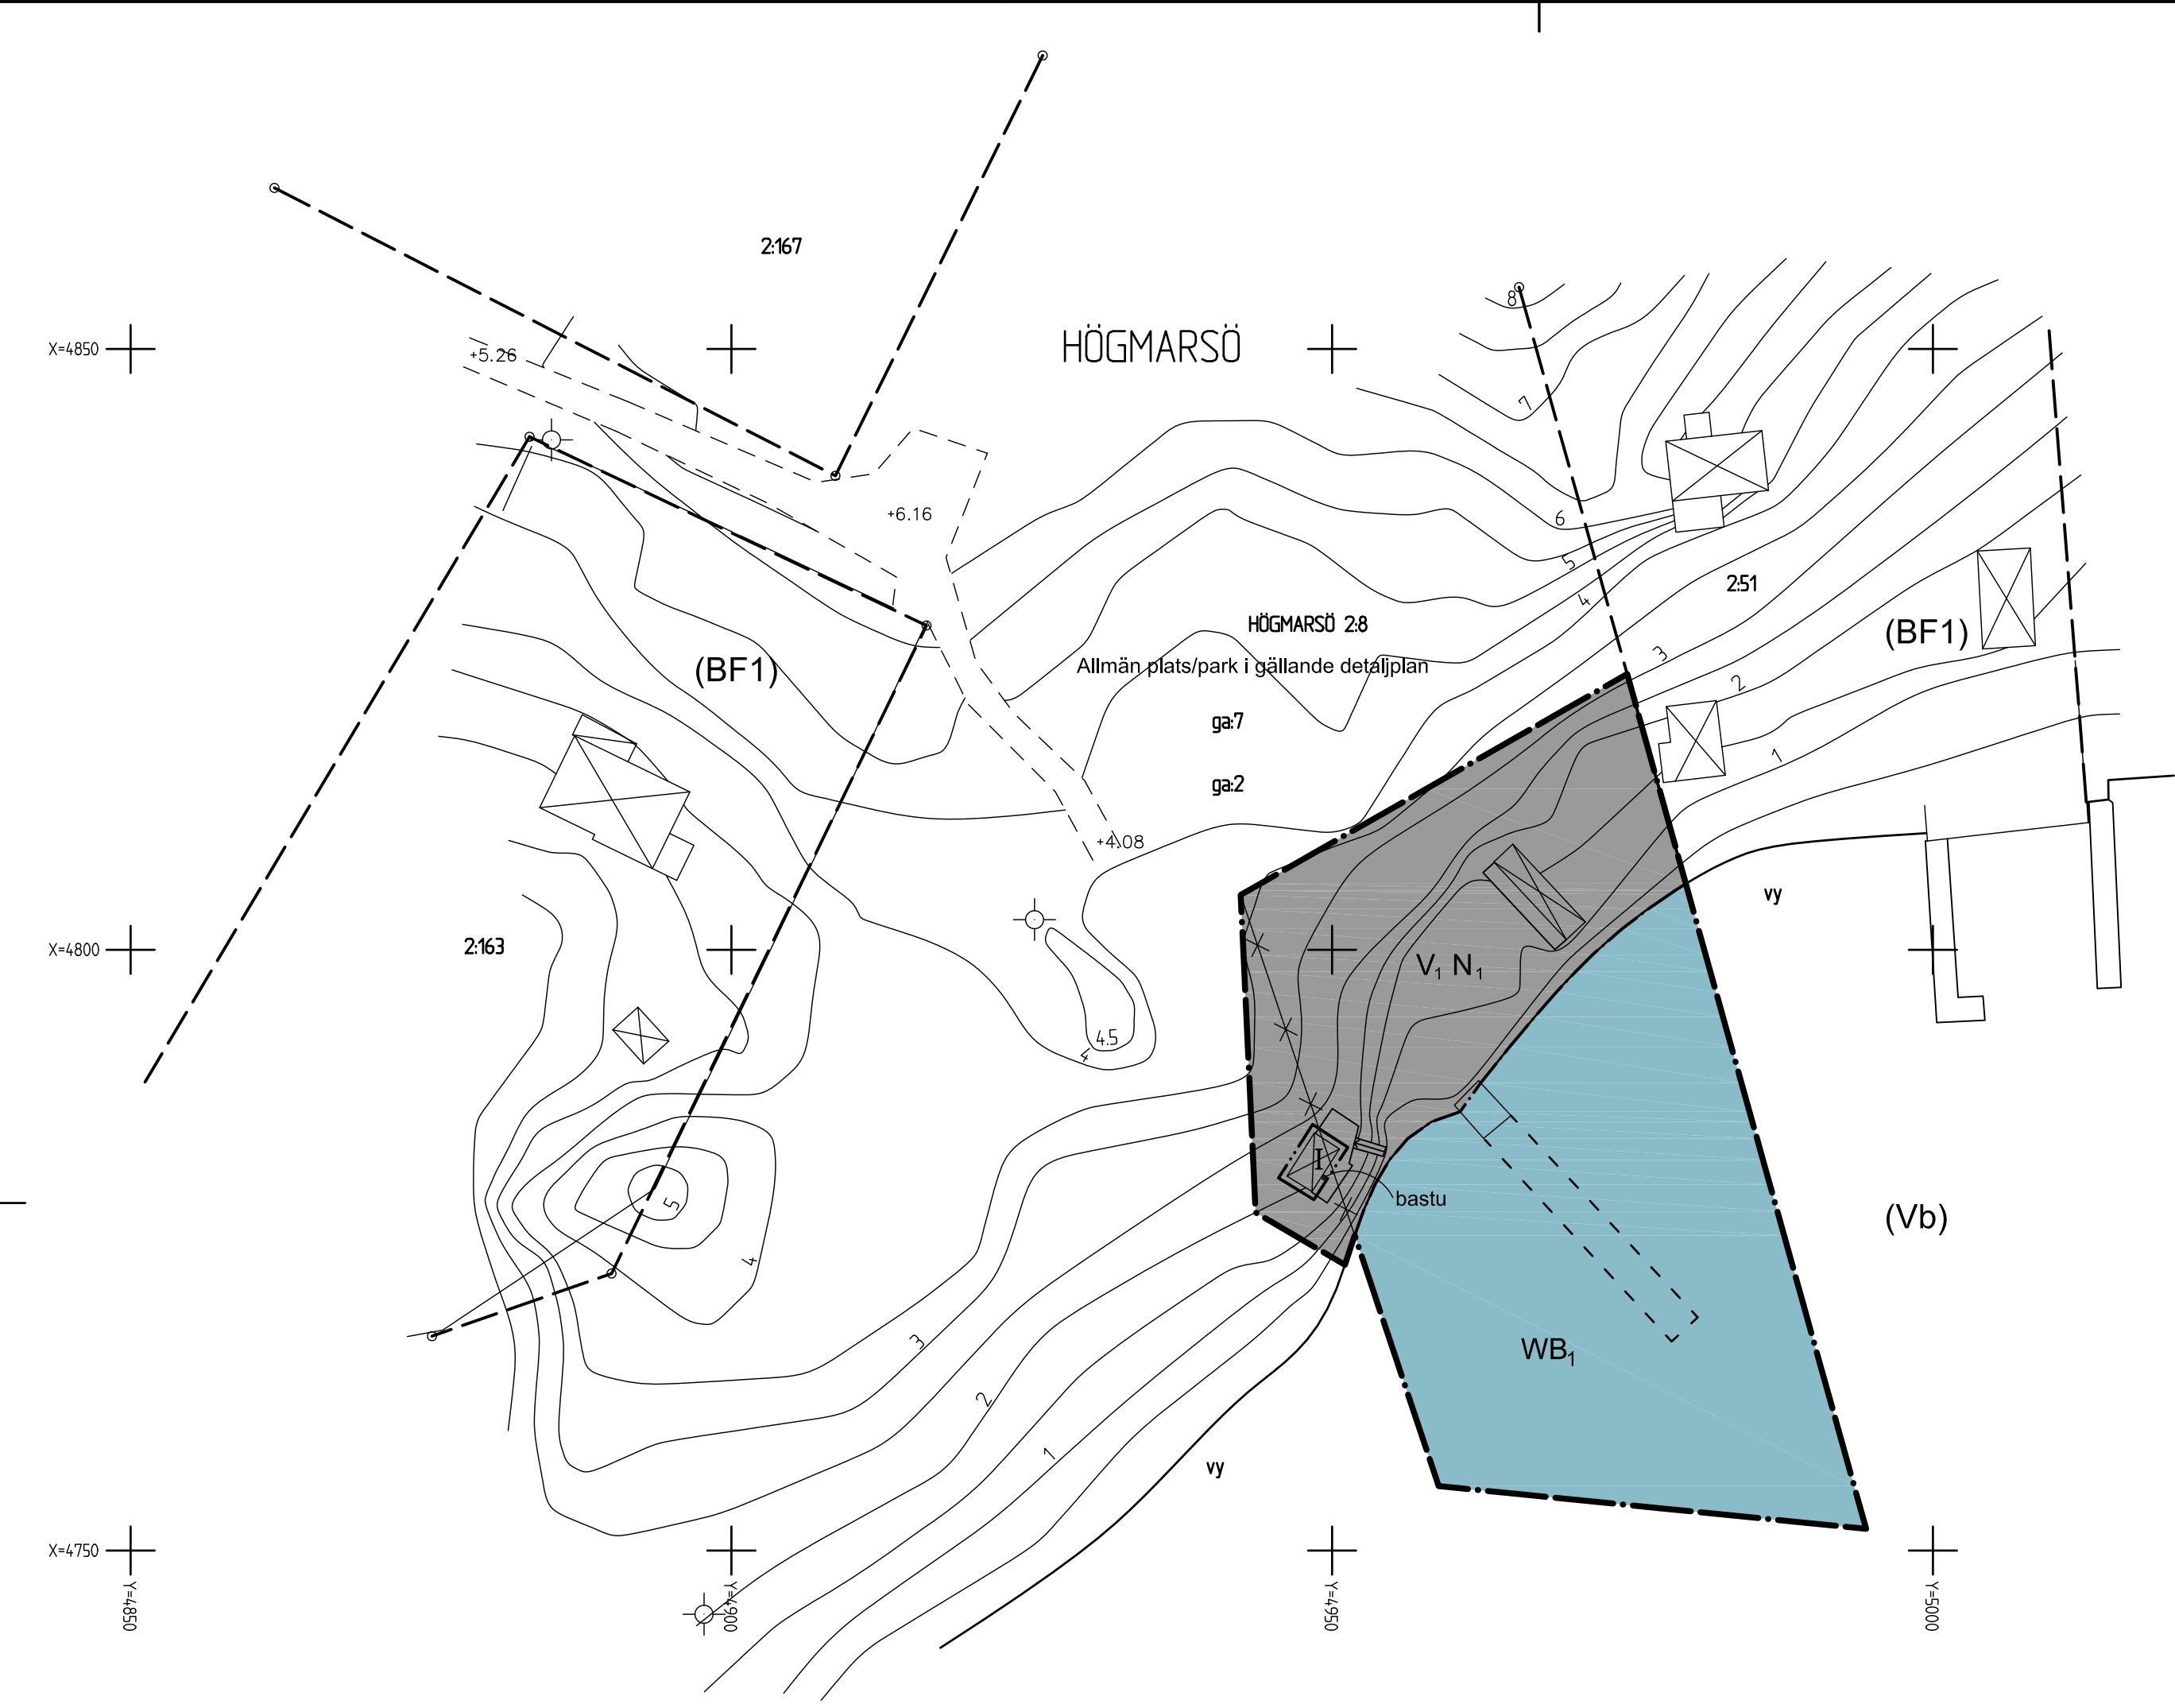

PLANBESTÄMMELSER

Följande gäller inom områden med nedanstående beteckningar.
Där beteckning saknas gäller bestämmelsen inom hela området.
Endast angiven användning och utformning är tillåten.

GRÄNSBETECKNINGAR

- Detaillplanegräns
- Användningsgräns
- Egenskapsgräns
- Plangräns som utgår
- Illustrationslinje

ANVÄNDNING AV MARK OCH VATTEN

Kvartersmark

V₁ N₁

Småbåthamn med bryggor, sjöbodar och båtuppläggning samt friluftsbad med för samfälligheten gemensam bastu.

Vattenområde

WB₁

Båtbryggor och badplats för berörda fastigheter

MARKENS ANORDNANDE

bastu

Bastu får uppföras

PLACERING; UTFORMNING; UTFÖRANDE

Utformning

I

Högsta antal våningar.

ADMINISTRATIVA BESTÄMMELSER


Genomförandetid

Genomförandetiden är 15 år från den dag antagandebeslutet vinner laga kraft.

GRUNDKARTANS BETECKNINGAR

- Fastighetsgräns
- Fastighetsbeteckning
- Byggnader, fasadlinjer redovisade
- Väg
- Nivåkurvor

MÄTNING OCH KARTERING UTFÖRD UTAV GEMARIT I UPPSALA
KOORDINATSYSTEM I PLAN: LOKALT
REFERENSSYSTEM I HÖJD : LOKALT - HAVSYTA = 0.0
KARTSTANDARD: TERRESTERT INMÄTT
L. GELIN
TEL 018-602888

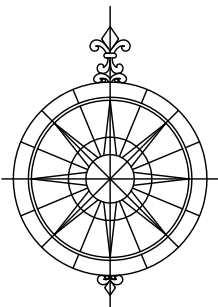

Skala 1:500/A2
0 10 20 30 40 50 m

 NORRTÄLJE KOMMUN

Godkänd av KS 20091026 § 239

Antagen av KF 20091109 § 237

Laga kraft 20091215

Detaljplan för del av fastigheten
HÖGMARSÖ 2:8 i Länna församling.

PLANKARTA
till planen hör:
- planbeskrivning
- genomförandebeskrivning

Samrådsförslag 2008-05-16
Utställningsförslag 2008-10-02
Antagandehandling

Olivera Boljanovic
1e Planarkitekt

Ingemar Stråe
Arkitekt MSA