

X:77800

X:77600

X:77400

X:77200

X:77000


Y:87000

Y:87400

Y:87500

Y:87600

Y:88000

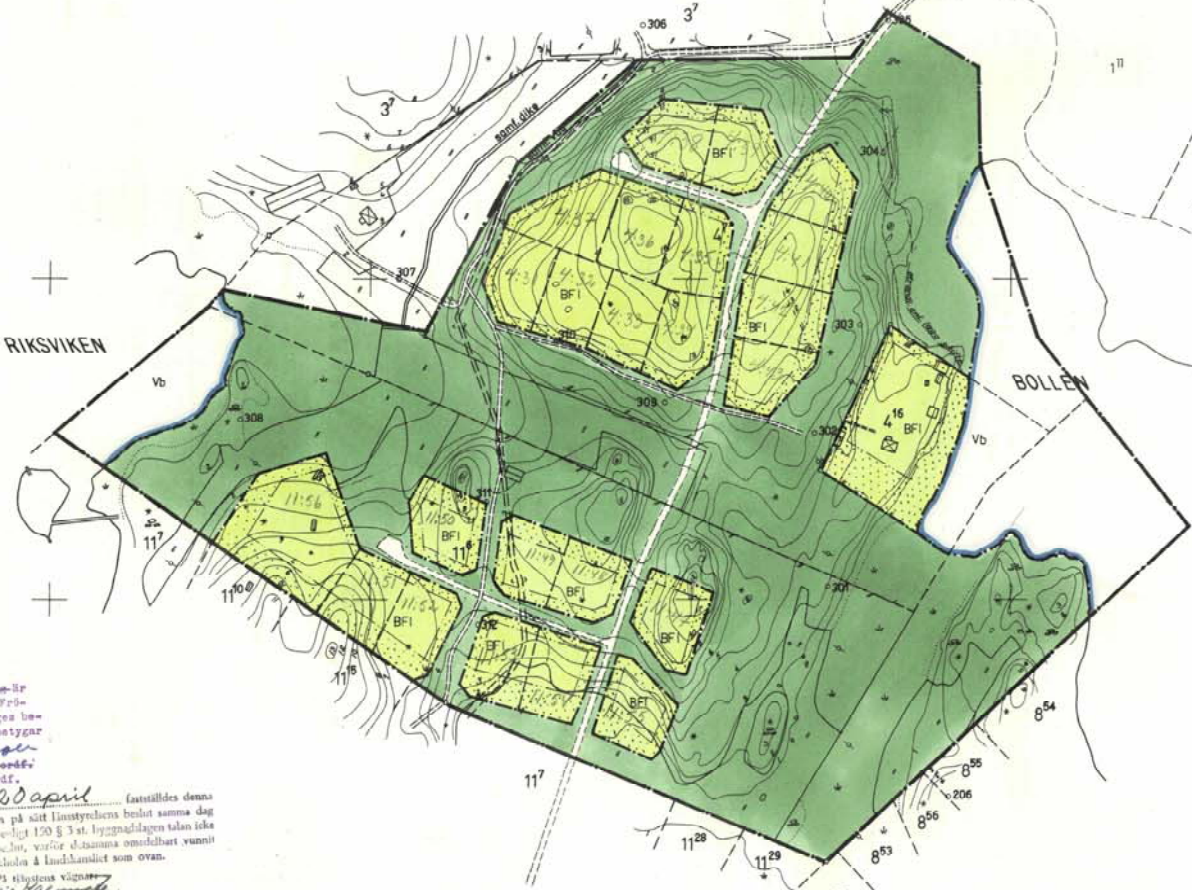

Gernå kartä
 Att förestående husdåne-ör
 i överensstämmelse med Frö-
 tuna kommunalfullmäktiges be-
 slut den 29/10 1965 betygar
Stef. Cederström
 kommunfullmäktiges ordf.
 kommunalrådens ordf.

Ar 1967 den 20 april fastställdes denna
 byggnadsplan på sätt länsstyrelsens beslut samma dag
 utvisar; och må enligt 120 § 3 st. byggnadslagen såsom så
 fullföljas mot nämnda beslut, varför detsamma omedelbart vunnit
 laga kraft, betygar, Stockholm & landshövdingen som ovan.
 På Högstens vägnar
Stef. Cederström

FÖRSLAG TILL BYGGNADSPÅN FÖR Kopians likhet med originalet
 LÄGARÖ 4:7, 11:6 bestyrkes i Högstämman *Stef. Cederström*
 i RÅDMANSÖ S:N av STOCKHOLMS LÄN

UPPRÄTTAD ÅR 1965 AV
Stef. Cederström
 BJÖRN CEDERSTRÖM ARKITEKT SAR

Skala 1:2000

- byggnadsplans gräns
- - - - - områdesgräns
- bestämmelsegräns
- gränslinjer ej avsedda att fastställas
- I antal våningar
- allmän plats, vägmark
- allmän plats, parkmark
- BF område för bostadsändamål fristående hus
- Vb mark som ej får bebyggas
- vattenområde

Grundkartan upprättad år 1965 av
 ALLMÄNNA INGENJÖRSBYRÅN

386-18