

Förslag till byggnadsplan för

BRANTBACKEN

omfattande del av fastigheten ÖSBYHOLM 1:44 inom Frötuna socken och kommun, Stockholms län upprättad i november 1966 av

Björn Cederström

Björn Cederström
arkitekt SAR

Skala 1:2000




Den här planen
Att föreslagna ändringar till
i Östergötlands län med Frö-
tuna kommunfullmäktiges be-
slut den 3/11 1966 betygat
Chr. Eriksson
kommunfullmäktiges ordförande
kommunfullmäktiges ordförande

nr 15 6P om byggnadsplan
föreslagna ändringar till byggnadsplan
på ett fastighetsområde som utgörs av
delar i fastigheten i Östergötlands län som utgör
Frötuna socken

Eva Söderlund

Kopiera ritet med originalen
bestyrkas i Hjärtsten
S. Hjertsten

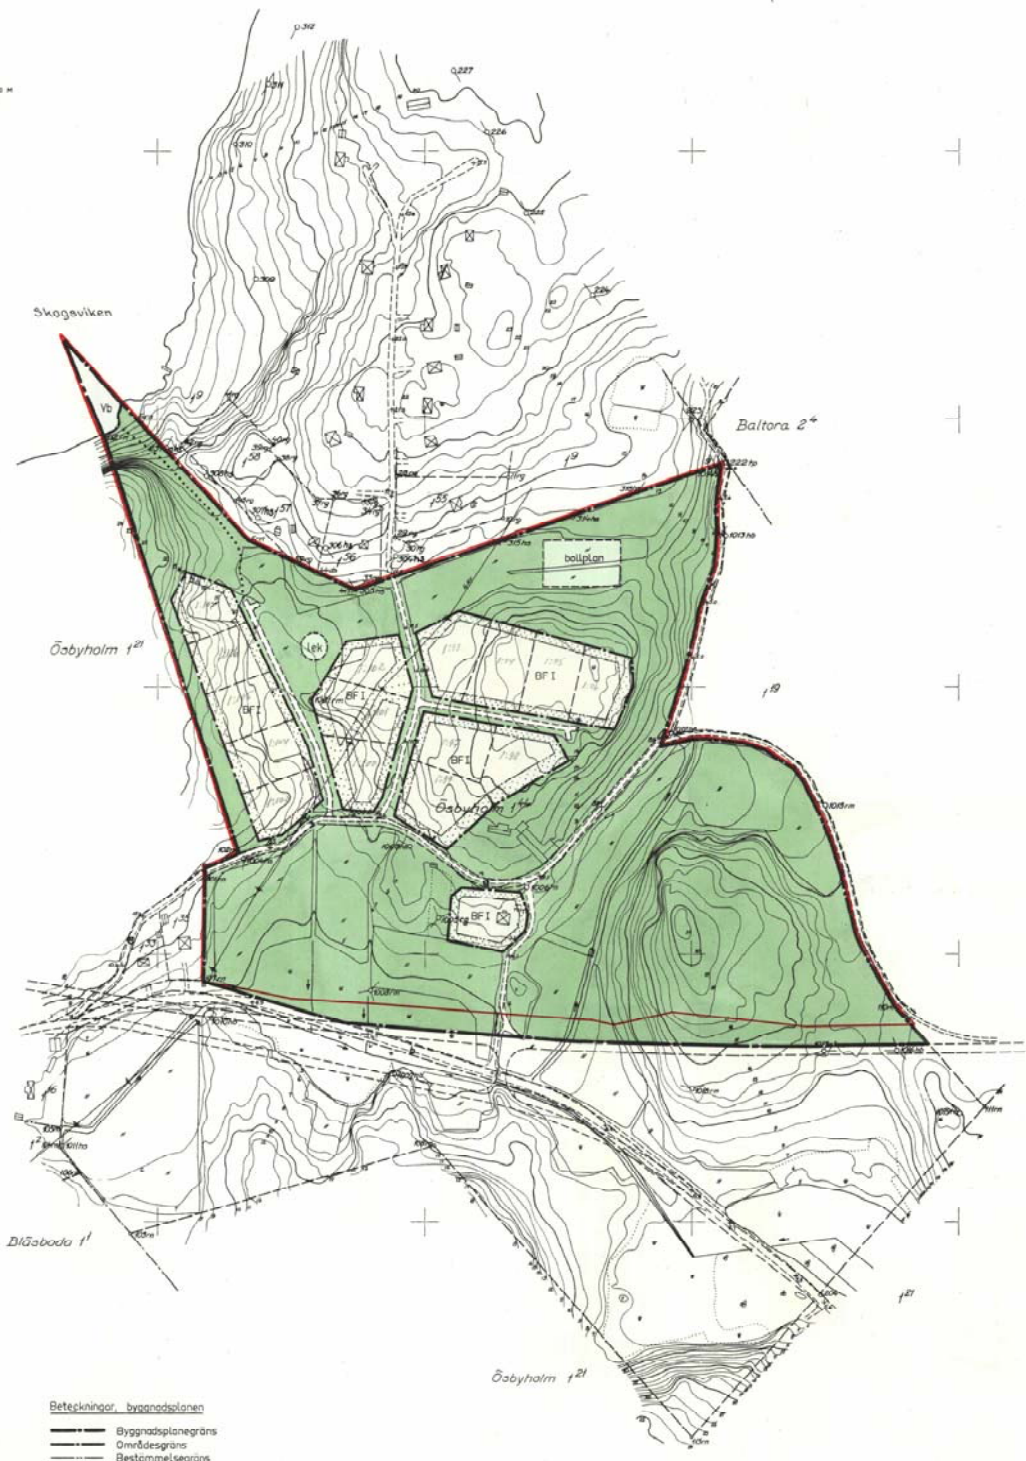

Beteckningar, grundkartan

- Hemmansgräns
- - - Fastighetsgräns
- Barnskog
- Lövskog
- Åker
- Ang
- Dike
- ~ Varaktig hägnad
- Stödmur
- Högsänningsledning
- Huvudbyggnad resp. uthus
- Väg
- Vattenlinje
- Nivåkurvor
- Polygonpunkt
- Gränspunkt
- Rutnätspunkt

Beteckningar, byggnadsplanen

- Byggnadsplanegräns
- Områdesgräns
- Bestämmelsegräns
- Gränslinje ej avsedda att fastställas
- Gångväg
- I Antal våningar
- Allmän plats, vägmark
- Allmän plats, parkmark
- Område för bostadsändamål, fristående hus
- Mark som ej får bebyggas
- Vattenområde som får överbyggas
- Av Vägförvaltningen föreslagen byggnadsplanegräns

Grundkartan upprättad år 1966 av
ingenjör Tryggve Ottoson, Stockholm.

x = 5400

x = 5200

x = 5000

x = 4800

x = 4600

x = 4400

x = 4200

y = 4200

y = 4800

y = 5000

y = 5200

23-32