


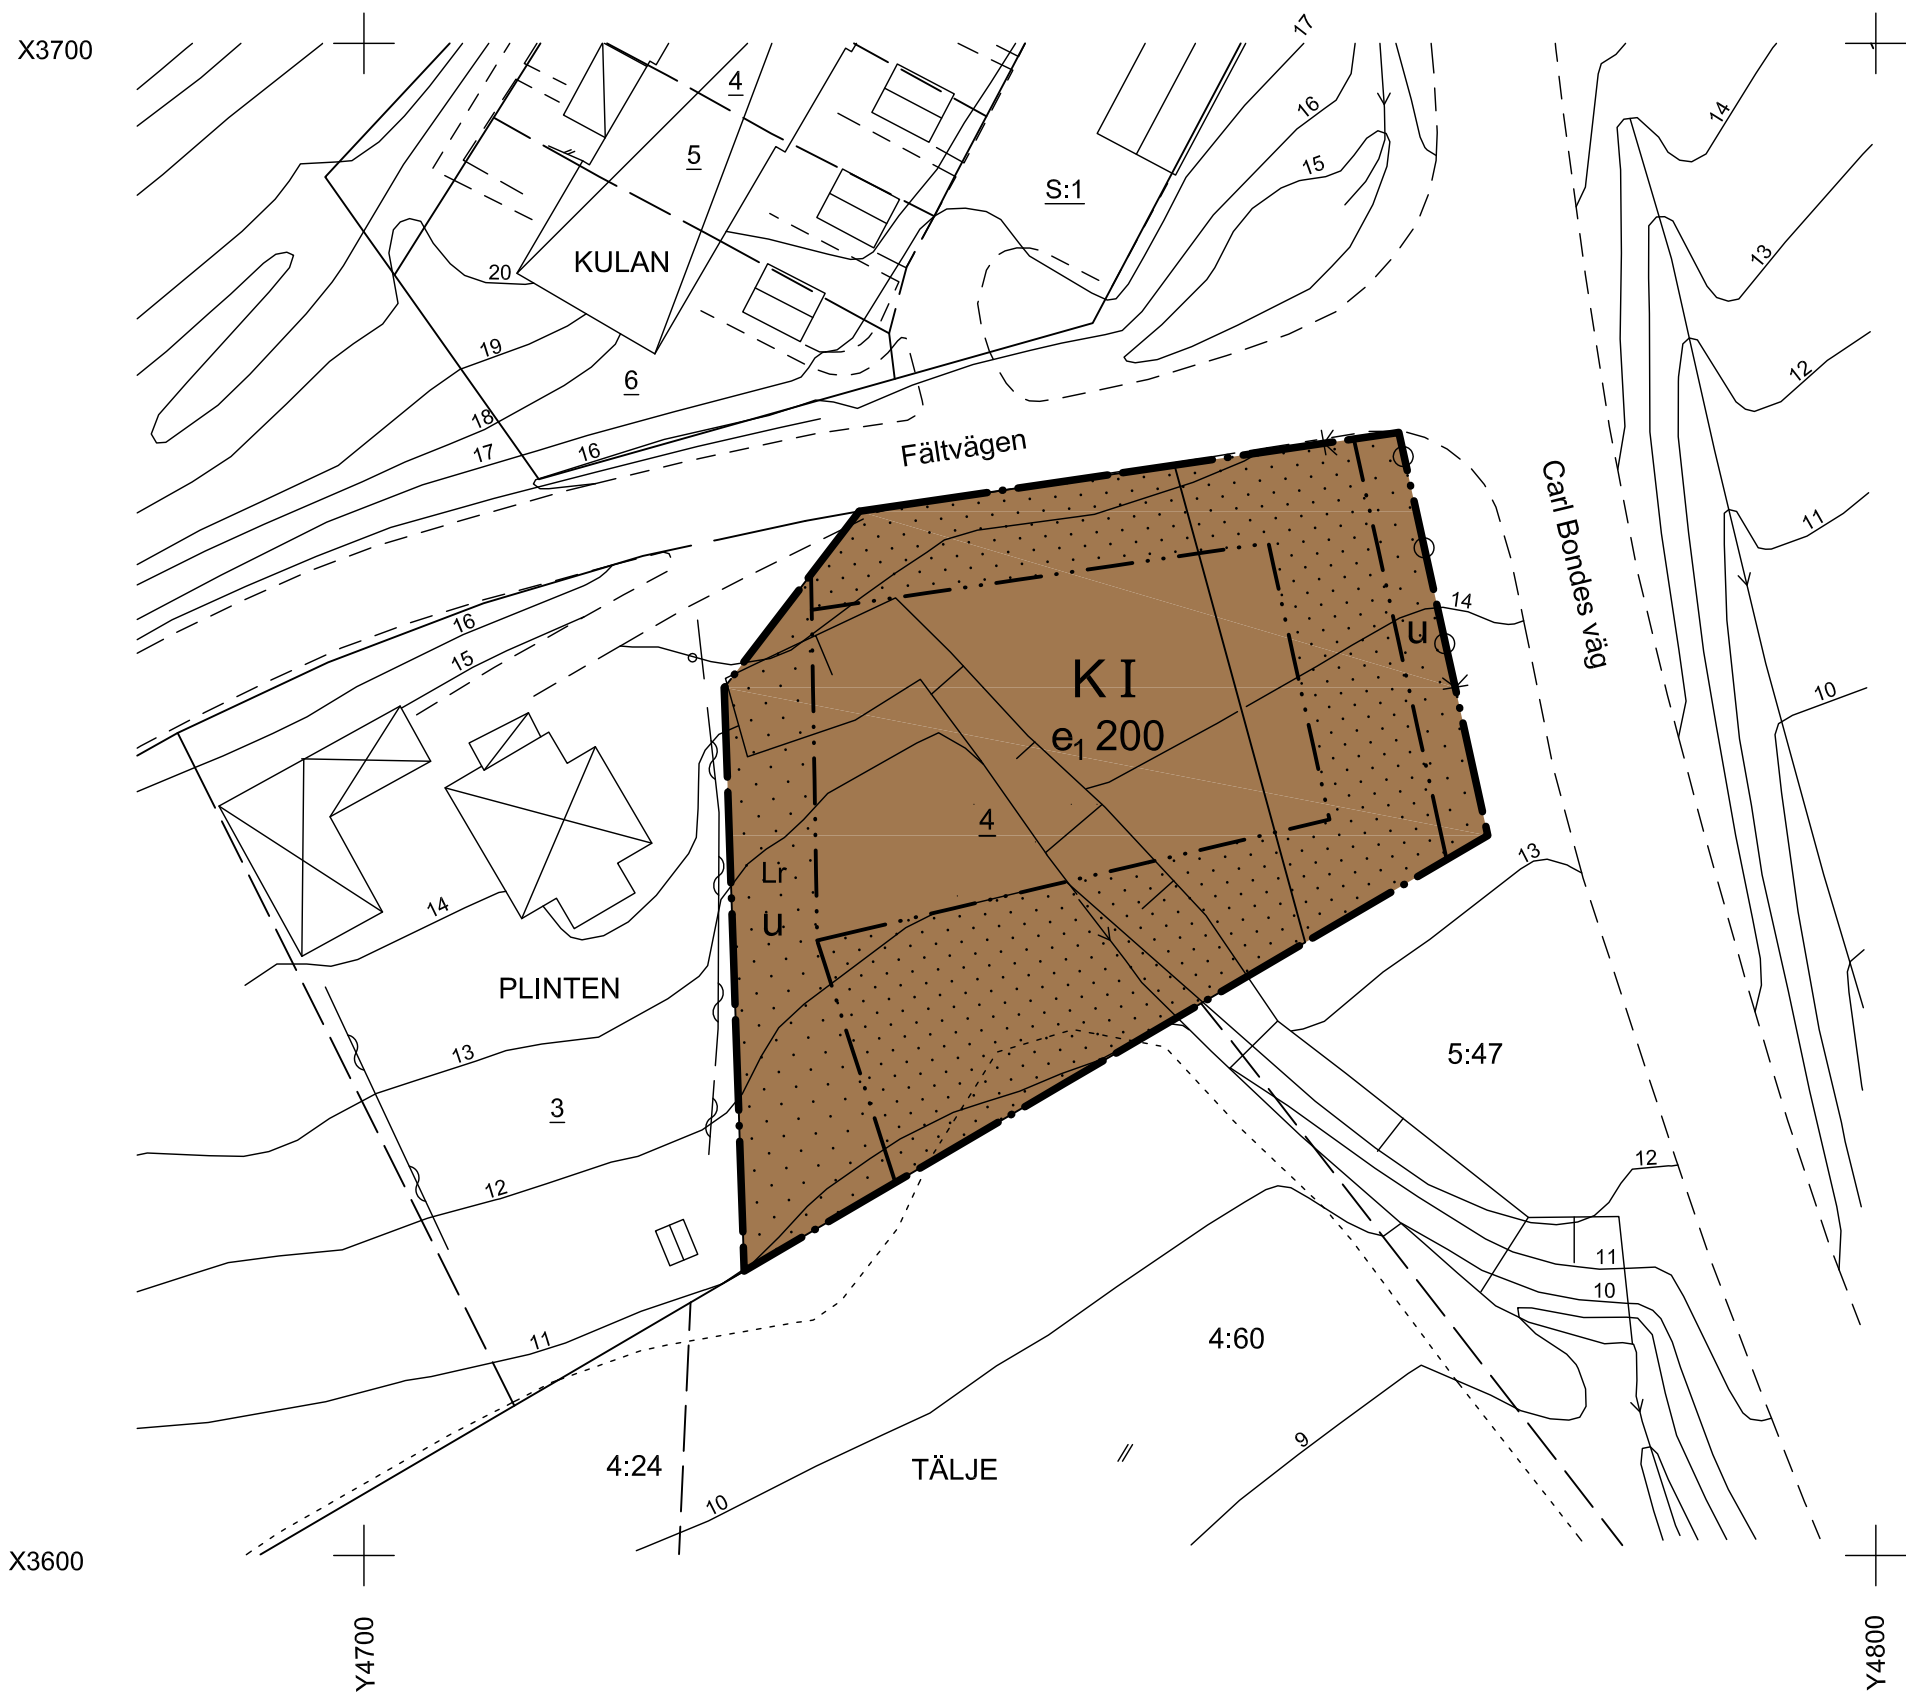

PLANBESTÄMMELSER

Följande gäller inom områden med nedanstående beteckningar.  
Där beteckning saknas gäller bestämmelsen inom hela området.  
Endast angiven användning och utformning är tillåten.

GRÄNSBETECKNINGAR

- Detaljplanegräns
- Egenskapsgräns

ANVÄNDNING AV MARK OCH VATTEN

Kvartersmark

- K Kontor

UTNYTTJANDEGRAD

- e1 000 Största tillåtna byggnadsarea i kvm per tomt

BEGRÄNSNINGAR AV MARKENS BEBYGGANDE

- Marken får inte bebyggas
- u Marken skall vara tillgänglig för allmänna underjordiska ledningar

Utfart


- Körbar utfart får inte anordnas

PLACERING, UTFORMNING, UTFÖRANDE

- I Högsta antal våningar

ADMINISTRATIVA BESTÄMMELSER

Genomförandetiden är 5 år från den dag planen vinner laga kraft

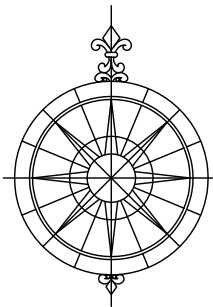

GRUNDKARTANS BETECKNINGAR

- Kvartersgräns, Fastighetsgräns
- Fastighetsbeteckning
- Byggnader, fasadlinjer redovisade
- Gata
- Nivåkurvor

Grundkartan upprättad av Stadsarkitektkontorets mätavdelning oktober 2006.  
Koordinatsystem i plan: RT R09 0 gon 66:0  
i höjd: RH00. Kartstandard 2.

BJÖRN ÖRTENGREN  
mätningsschef

PLANKARTA  
till planen hör:  
- planbeskrivning  
- genomförandebeskrivning

|                                                                       |                              |
|-----------------------------------------------------------------------|------------------------------|
|                                                                       | Godkänd av Ks 20070319, § 97 |
|                                                                       | Antagen av Ks 20070319, § 97 |
|                                                                       | Beslut Lst 20070529          |
|                                                                       | Beslut Reg 20081127          |
|                                                                       | Laga kraft 20081127          |
| Detaljplan för<br>PLINTEN 4 och del av TÄLJE 5:47<br>i Norrtälje stad |                              |
| Samrådsförslag 2006-10-05. Rev. 2007-02-15                            |                              |
| Olivera Boljanovic<br>Tf. Stadsarkitekt                               |                              |
| Gunilla Hellgren<br>Tf. Planingenjör                                  |                              |