

Planbilaga
1987-10-27



Till denna karta hör bestämmelser och beskrivning ursprungsdaterade i oktober 1986.

Tjocköfjärden

NORRTÄLJE KOMMUN

Förslag till byggnadsplan för del av RÄVSNÄS by, del av Rävsnäs 1:9 m.fl. fastigheter i Rådmanö socken. Upprättat på stadsarkitektkontoret, Norrtälje i mars 1987. Reviderat i maj 1987, samt enl. BN:s beslut § 183/87.

BJÖRN CEDERSTRÖM
stadsarkitekt

SVEN-OLOV GRANHOLM
planarkitekt

GRÄNSBETECKNINGAR

- byggnadsplanegräns
- gällande områdegräns avsedd att behållas
- gällande bestämmelsegräns avsedd att behållas
- områdegräns
- bestämmelsegräns
- gränslinjer ej avsedda att fastställas

OMRÅDESBETECKNINGAR

- Allmän plats
- väg
- parkmark
- Byggnadsmark
- bostäder, fristående hus
- bostäder och handel
- upplag, resp. upplag för båtar
- särskild miljöhänsyn
- Specialområden
- småbåtshamn
- parkering
- vattenområde med bryggor o.dyl, resp. vattenområde


ÖVRIGA BETECKNINGAR

- mark som inte får bebyggas
- mark där uthus o.dyl. undantagsvis får uppföras
- gemensamhetsanläggning
- antal våningar
- byggnadshöjd
- ej vindsinredning, resp. ledningsområde
- utfartsförbud

Grundkartebeteckningar enl. lantmäteriverkets TFA 1976.

Grundkartan upprättad av AIB 1978, kompl. av stadsarkitektkontorets mätningsskildning 1987.
Koordinatsystem: i plan O gon 66:15 Region 9, i höjd Rh 70, Mätclass III

22-59
BJÖRN ÖRTENGREN
ff. byråingenjör

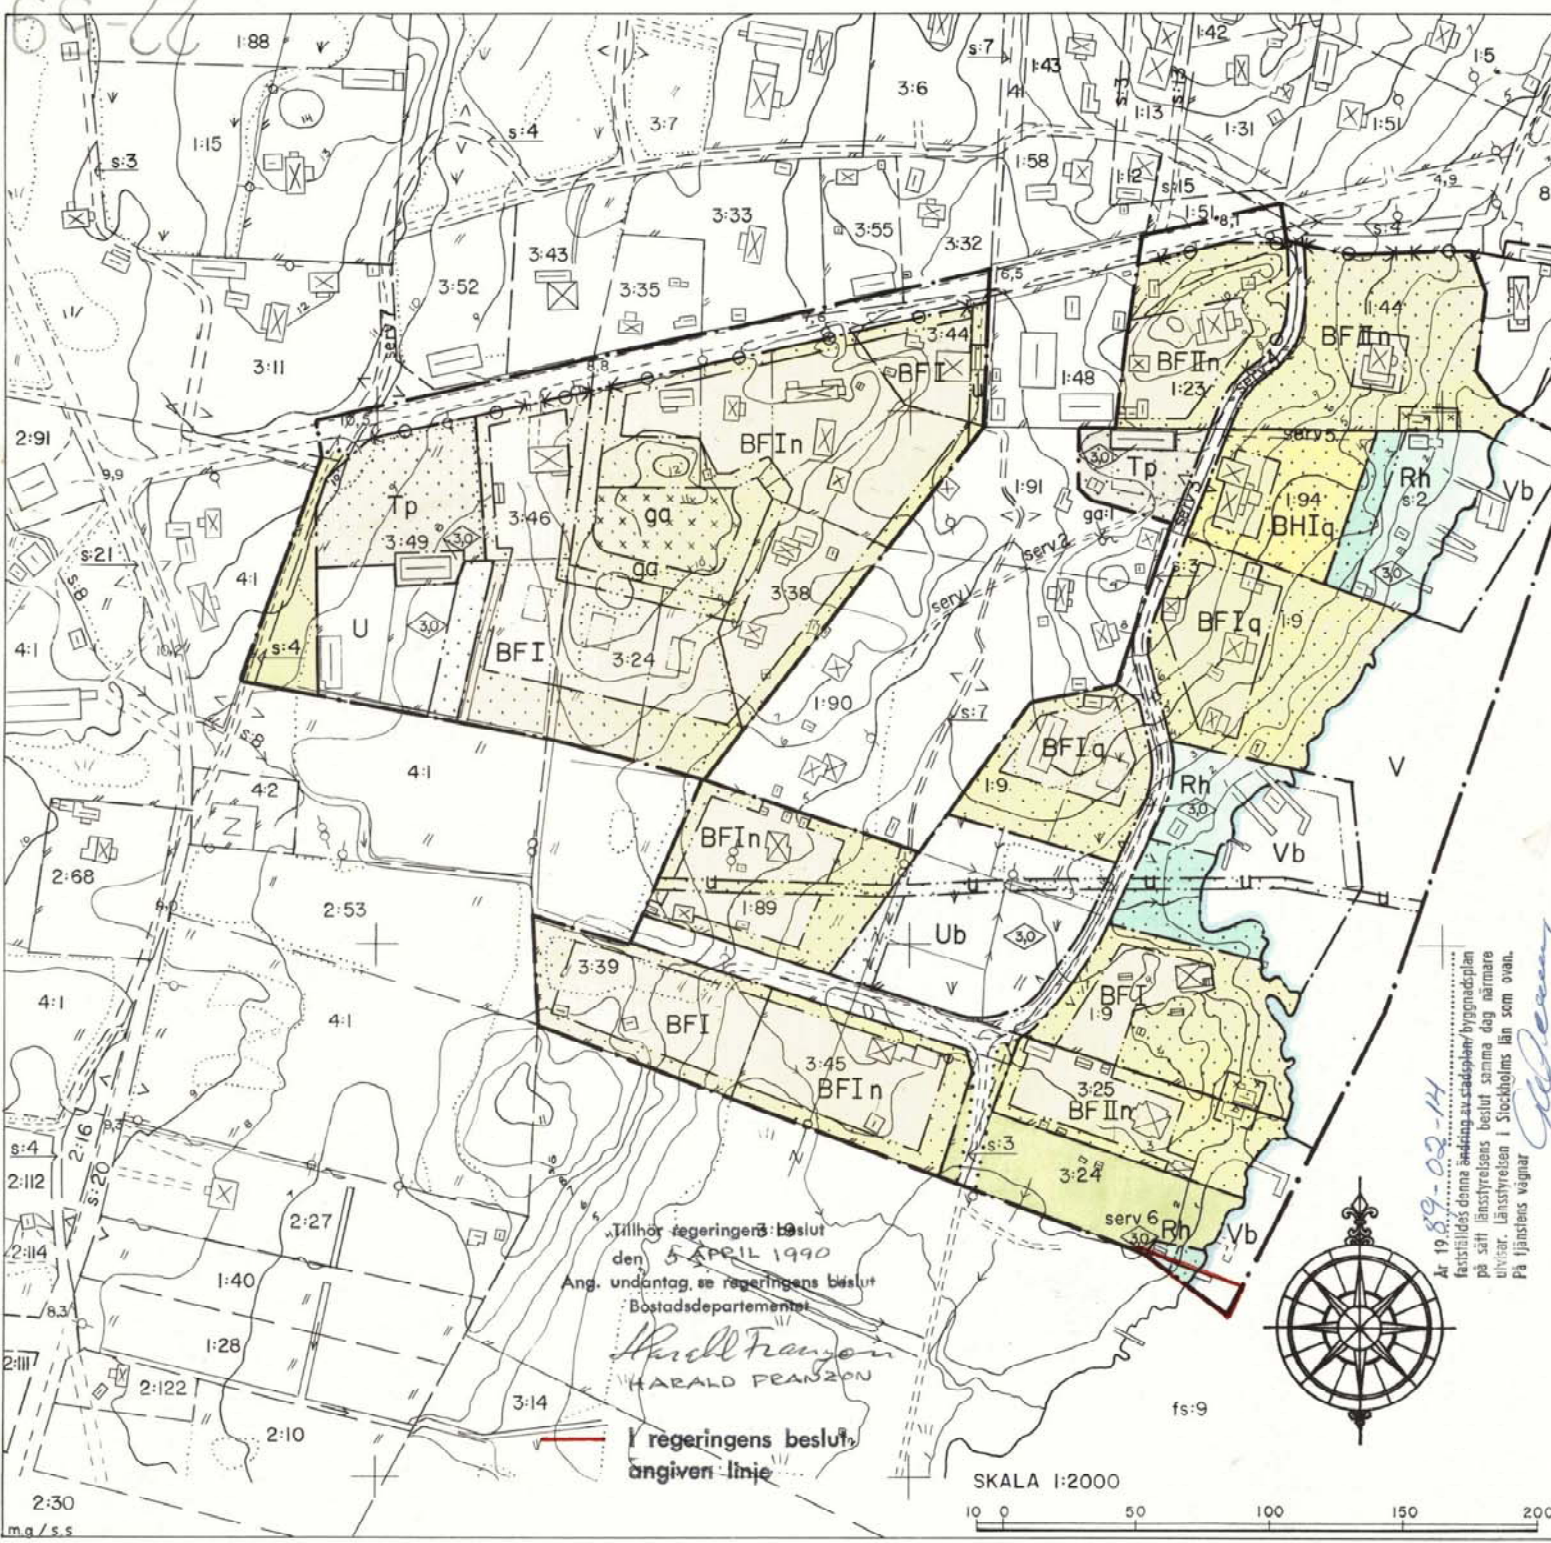


Tillhör regeringens beslut den 5 APRIL 1990
Ang. undantag, se regeringens beslut
Bostadsdepartementet

Harald Franzen
HARALD FRANZEN

I regeringens beslut
angiven linje

Ar 19 89-03-14
fastställt denna ändring av stadsplan/byggnadsplan på sätt länsstyrelsens beslut samma dag närmare utvisar. Länsstyrelsen i Stockholms län som ovan. På tjänstens vägnar

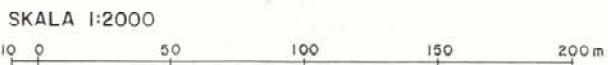

2:30
m.g./s.s.