

Samrådsförslag 2003-03-18
 Utställningsförslag 2003-11-27. Rev. 2004-03-11
 Utställningsförslag 2 2006-06-09. Rev. 2009-11-02
 Antagandehandling

Anne Pajula
projektledare

Detaljplanen
godkänd av KS 2009-11-30, § 293
antagen av KF 2009-12-14, § 287
läga kraft 2010-01-14

Följande gäller inom områden med nedanstående beteckningar.
Där beteckning saknas gäller bestämmelsen inom hela planområdet.
Endast angiven användning och utformning är tillåten.

Detaljplanegräns
 Användningsgräns
 Egenskapsgräns

P	Parkering
V	Hamn

	Marken får inte bebyggas
	Marken får endast bebyggas med uthus och garage
b₁	Vid uppförande av carport skall hänsyn tas till befintlig jordförlagd telekabel
u	Marken skall vara tillgänglig för allmänna underjordiska ledningar

 Utfart får inte anordnas

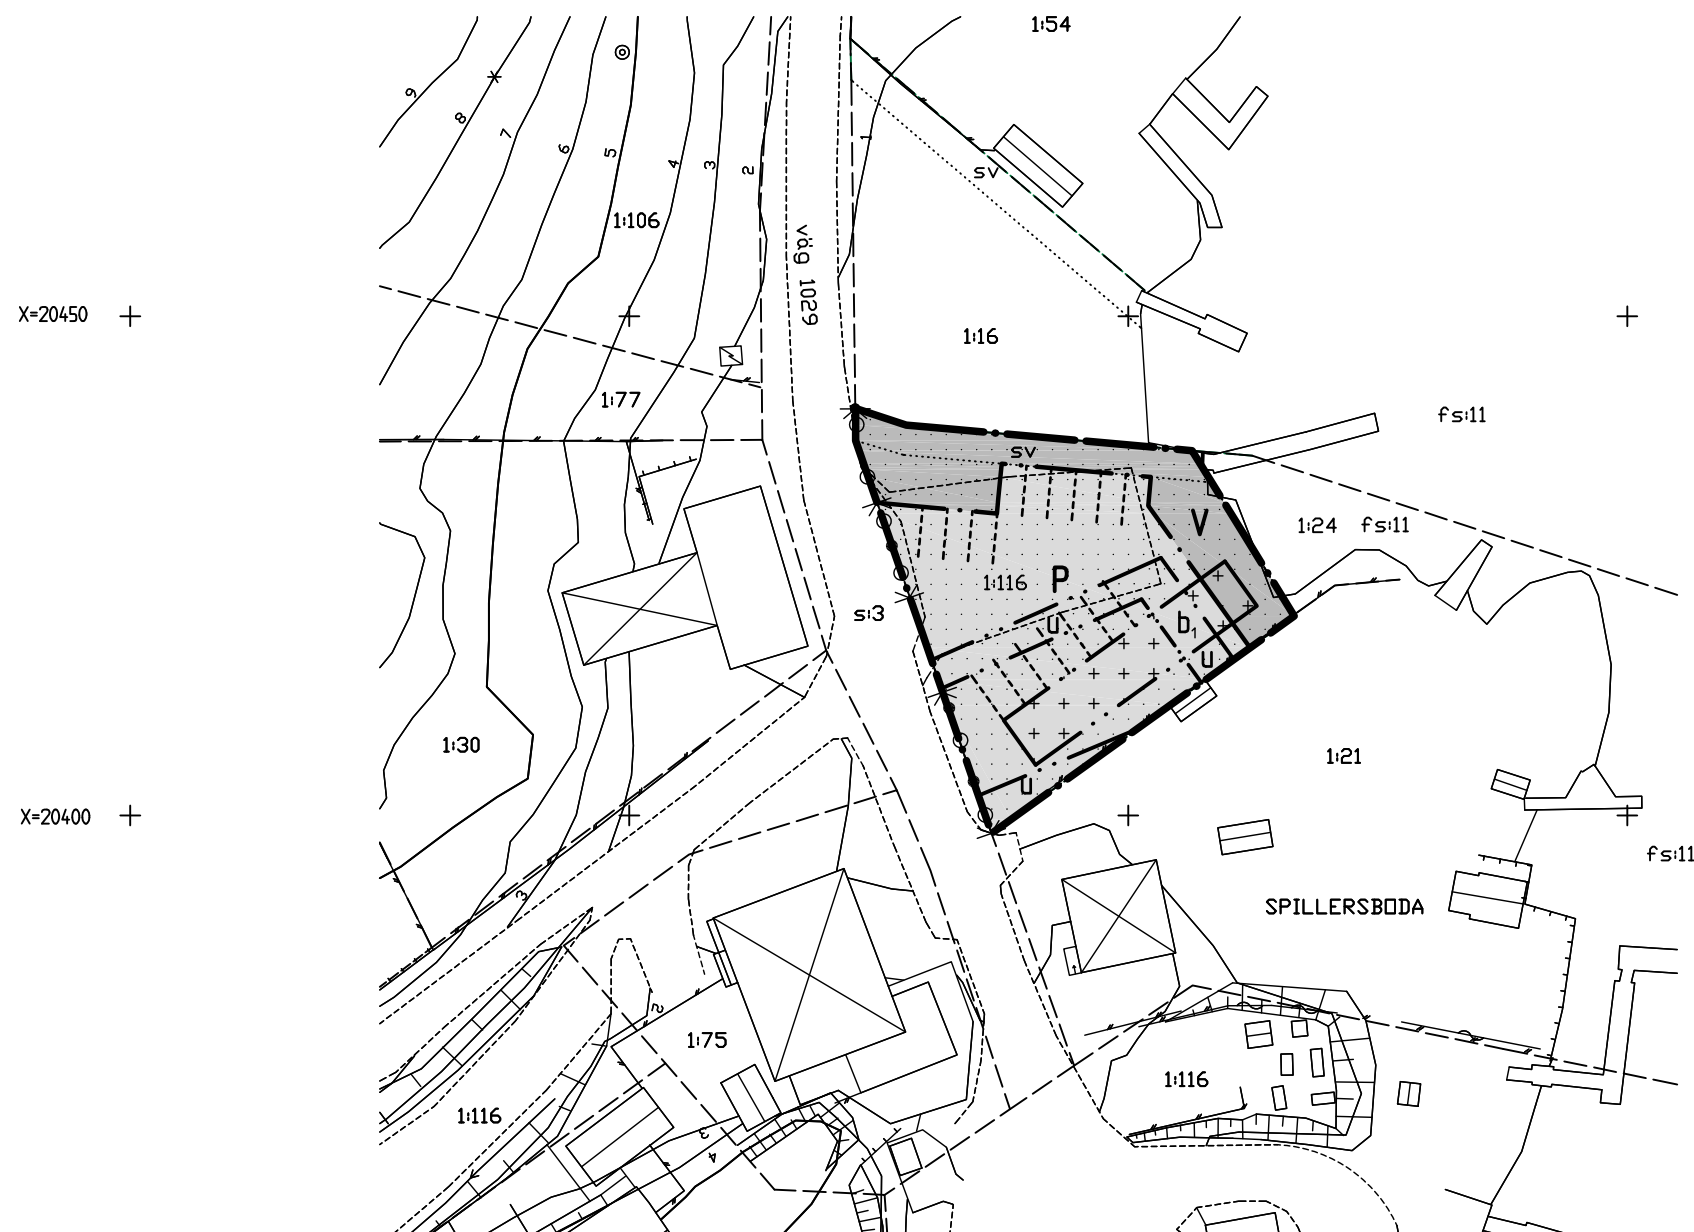
 Räcke skall finnas, alt. häck maxhöjd 0.6m

----- Illustrationslinje

Genomförandetiden slutar 15 år efter det att planen vunnit laga kraft

	Fastighetsgräns
	Servitutsgräns
	Fastighetsbeteckning
	Byggnader, takens begränsningslinje
	Staket
	Södmur
	Väg
	Nivåkurvor

Grundkartan upprättad år 1967 av Enskilda Lantmäteribyrån AB.
Kompletterad av Stadsarkitektkontorets mätavdelning 2003.
Koordinatsystem: RT 38 0gon 66:0. Höjdsystem RH00
Kartstandard 3.


$$Y=45000$$

Y=45050 +

$$Y=45100 +$$
$$Y=45150 +$$

Skala 1:500

0 10 20 30 40 50 m