




BUSSFICKA MED VÄDERSKYDD
SEKTION
SKALA 1:50

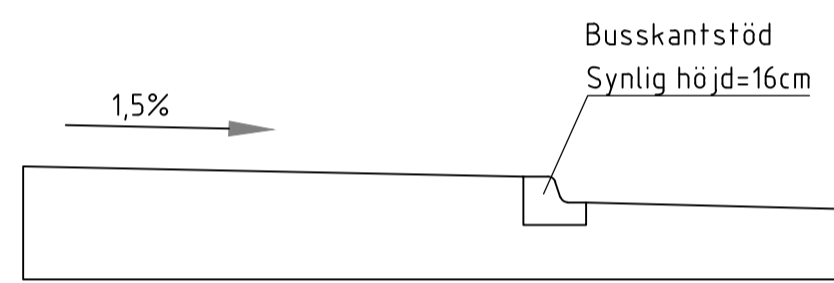


BUSSKANTSTÖD
DETALJ
SKALA 1:50

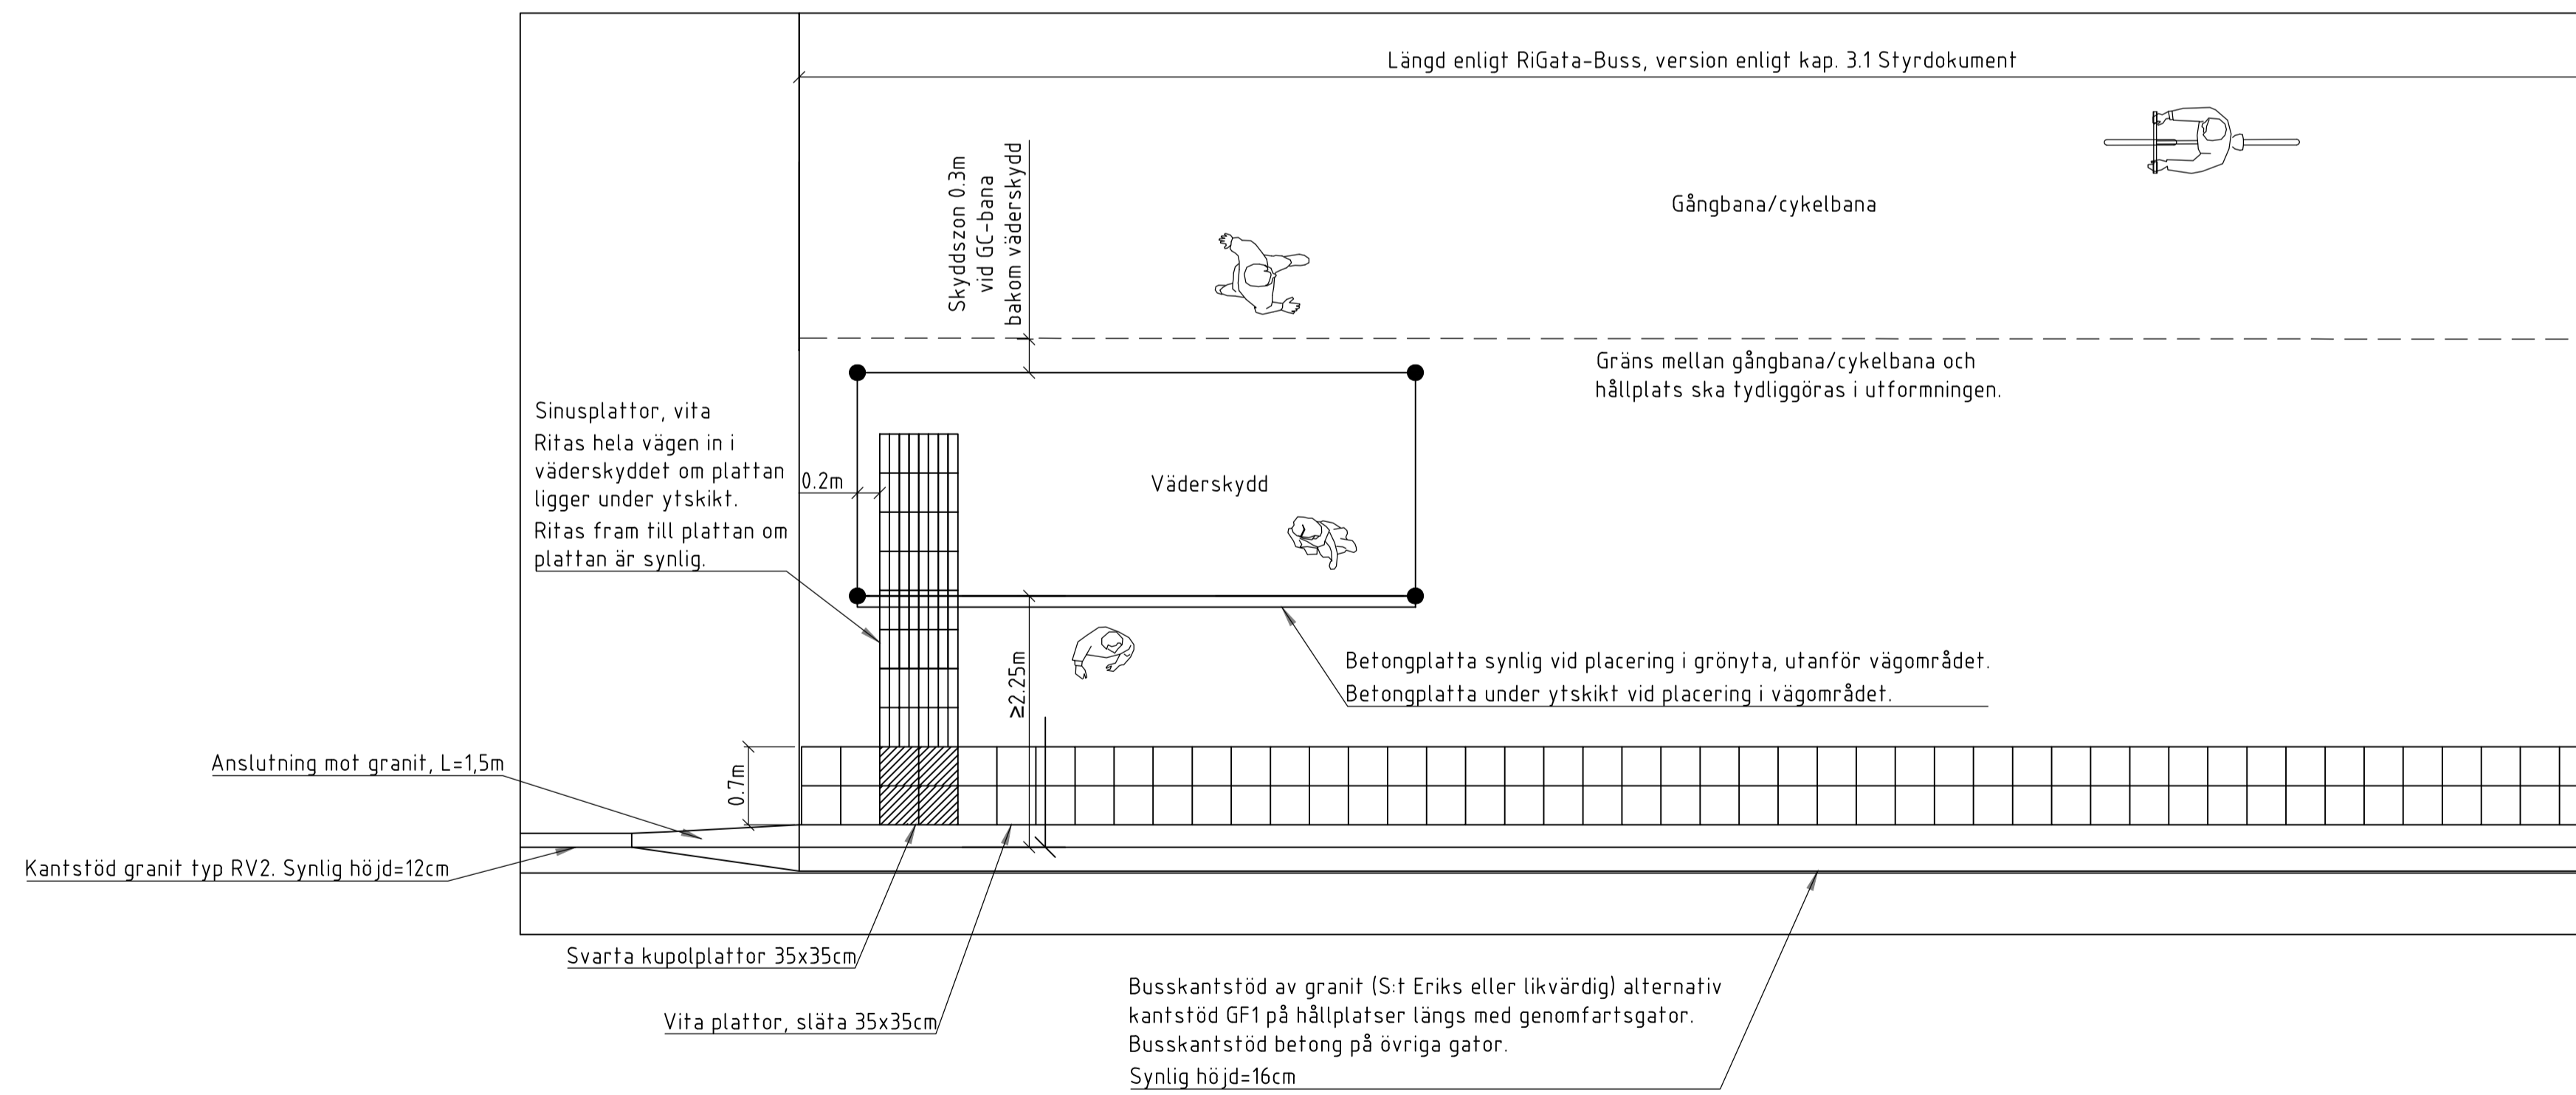

BUSSFICKA MED VÄDERSKYDD
PLANDETALJ
SKALA 1:50

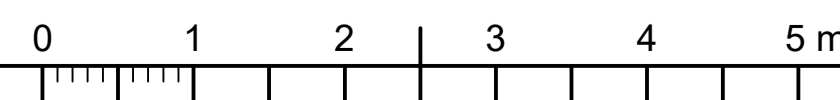

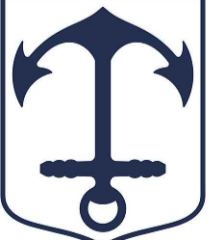BET	ANT	ÄNDRINGEN AVSER	DATUM	SIGN
TEKNISK HANDBOK				
 NORRTÄLJE KOMMUN				
UPPDRAG NR	RITADIKONSTR AV	HANDELAGGARE		
DATUM	ANSVARIG			
2024-02-01	MW			
BUSSFICKA MED VÄDERSKYDD				
SKALA	NUMMER	BET		
A1 1:50 A3 1:100	TH-3.2-04	-		