




**BUSSFICKA UTAN VÄDERSKYDD**  
SEKTION  
SKALA 1:50

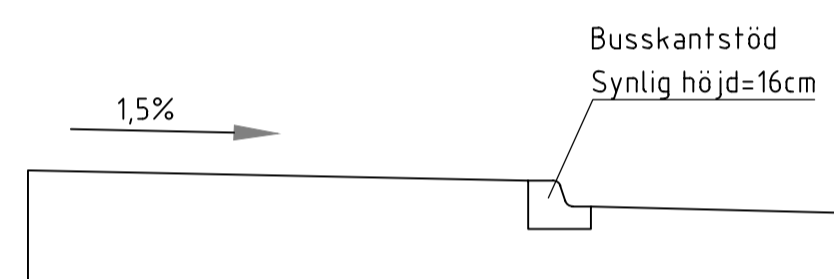


**BUSSKANTSTÖD**  
DETALJ  
SKALA 1:50

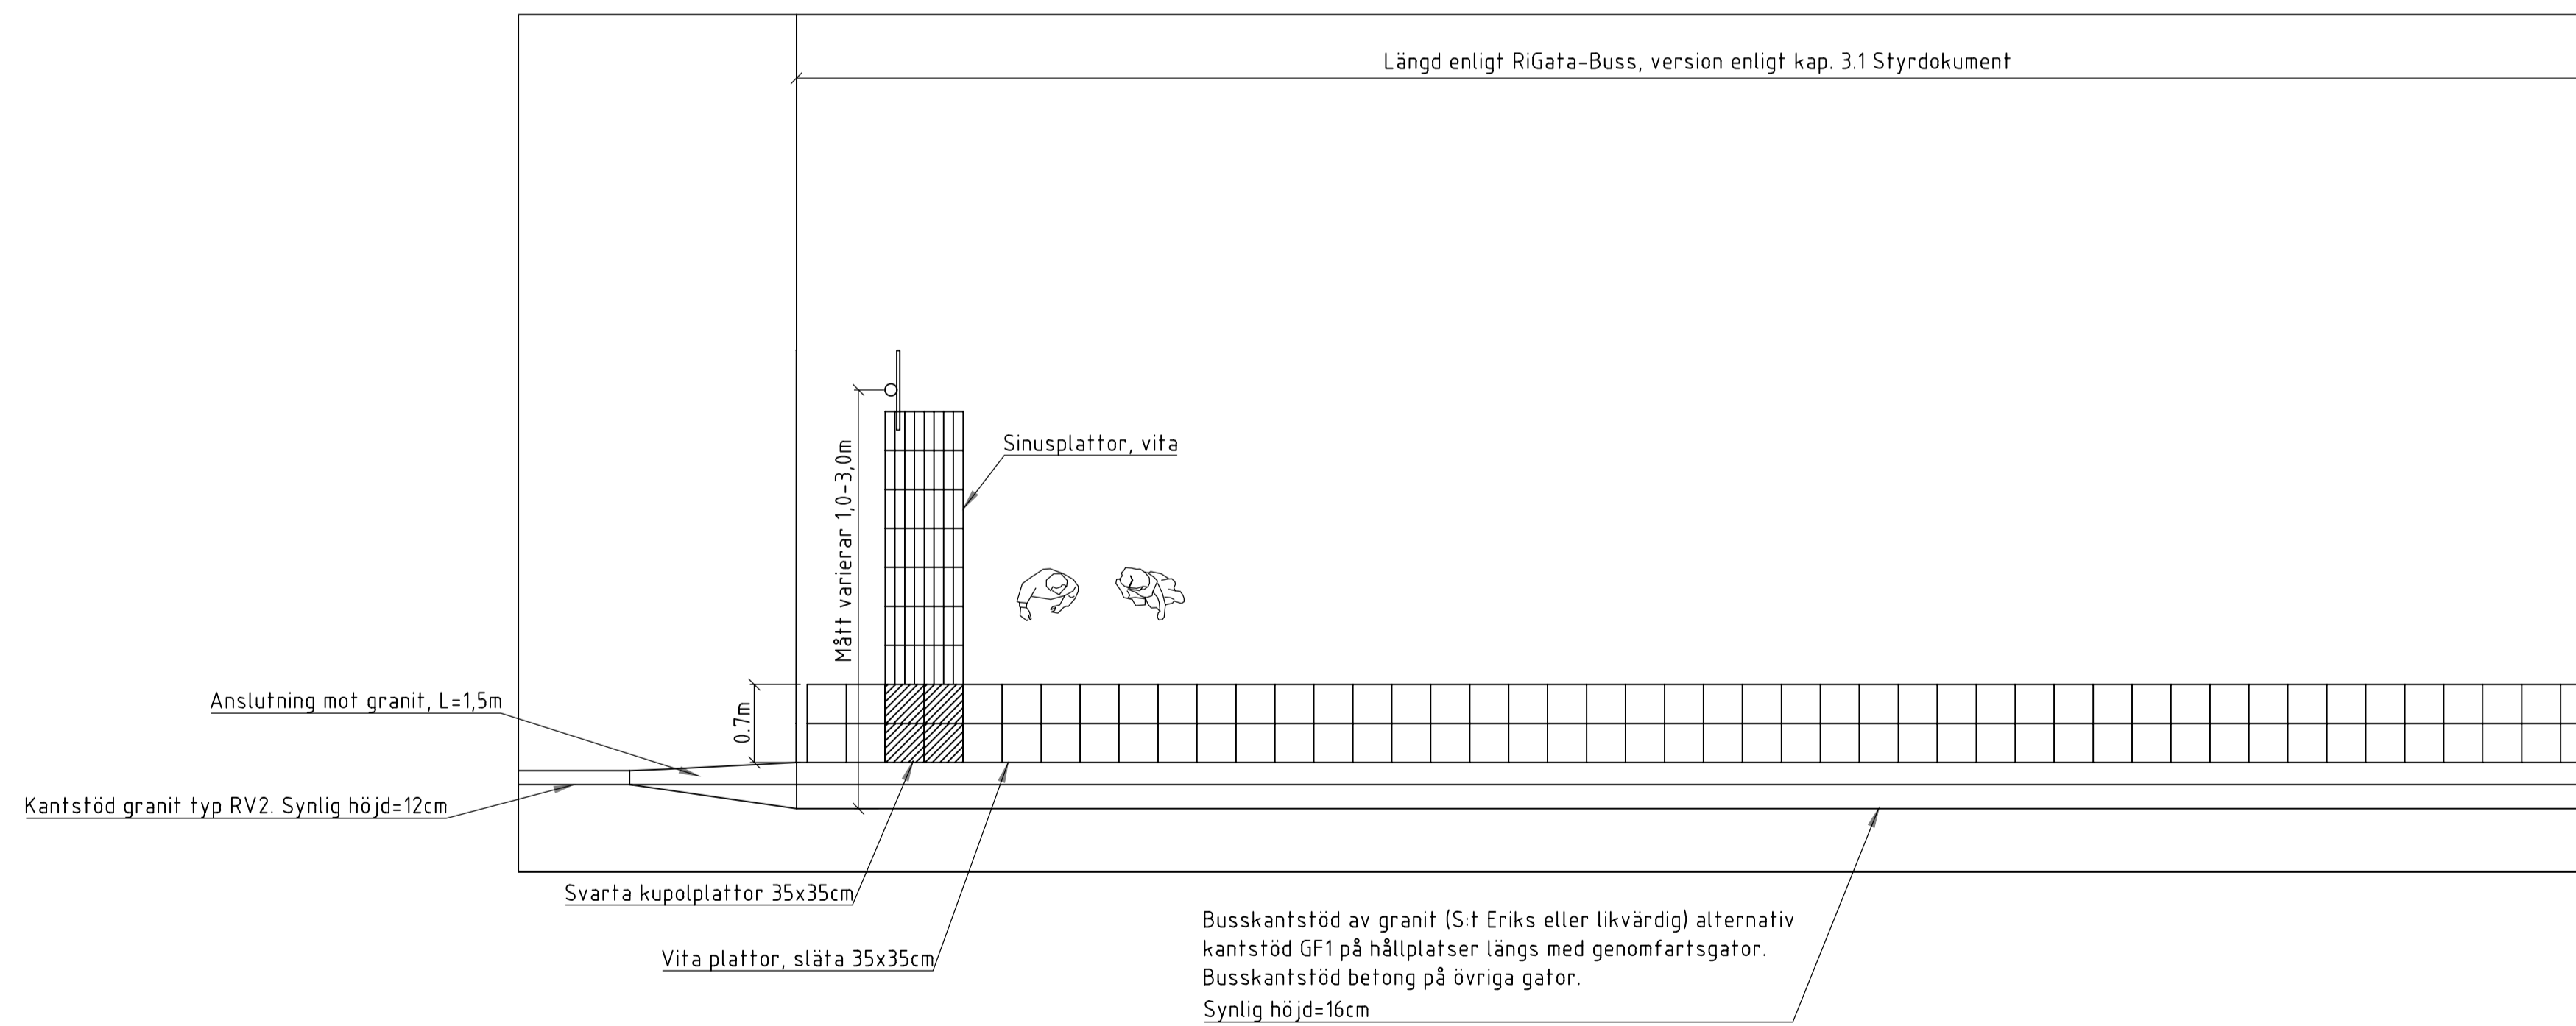

**BUSSFICKA UTAN VÄDERSKYDD**  
PLANDETALJ  
SKALA 1:50

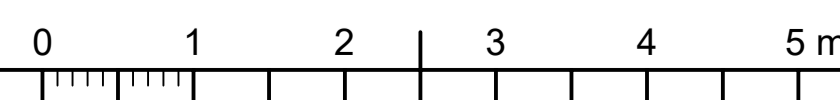

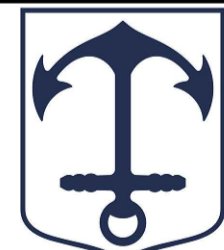BET	ANT	ÄNDRINGEN AVSER	DATUM	SIGN
<b>TEKNISK HANDBOK</b>				
 <b>NORRTÄLJE KOMMUN</b>				
UPPDRAG NR	RITADIKONSTR AV	HANDLÄGGARE		
DATUM	ANSVARIG			
2024-02-01	PL/MW/JS	MW		
<b>BUSSFICKA UTAN VÄDERSKYDD</b>				
SKALA	A1 1:50	NUMMER	BET	
	A3 1:100	<b>TH-3.2-05</b>	-	