



HUVUDGATA 1


SEKTION
 SKALA 1:50
 FÖRUTSÄTTNINGAR
 Hastighet: 50km/h
 Dimensionerad för buss
 GC-väg dimensionerad för G+G+C
 Möte mellan lastbilar vanligt förekommande

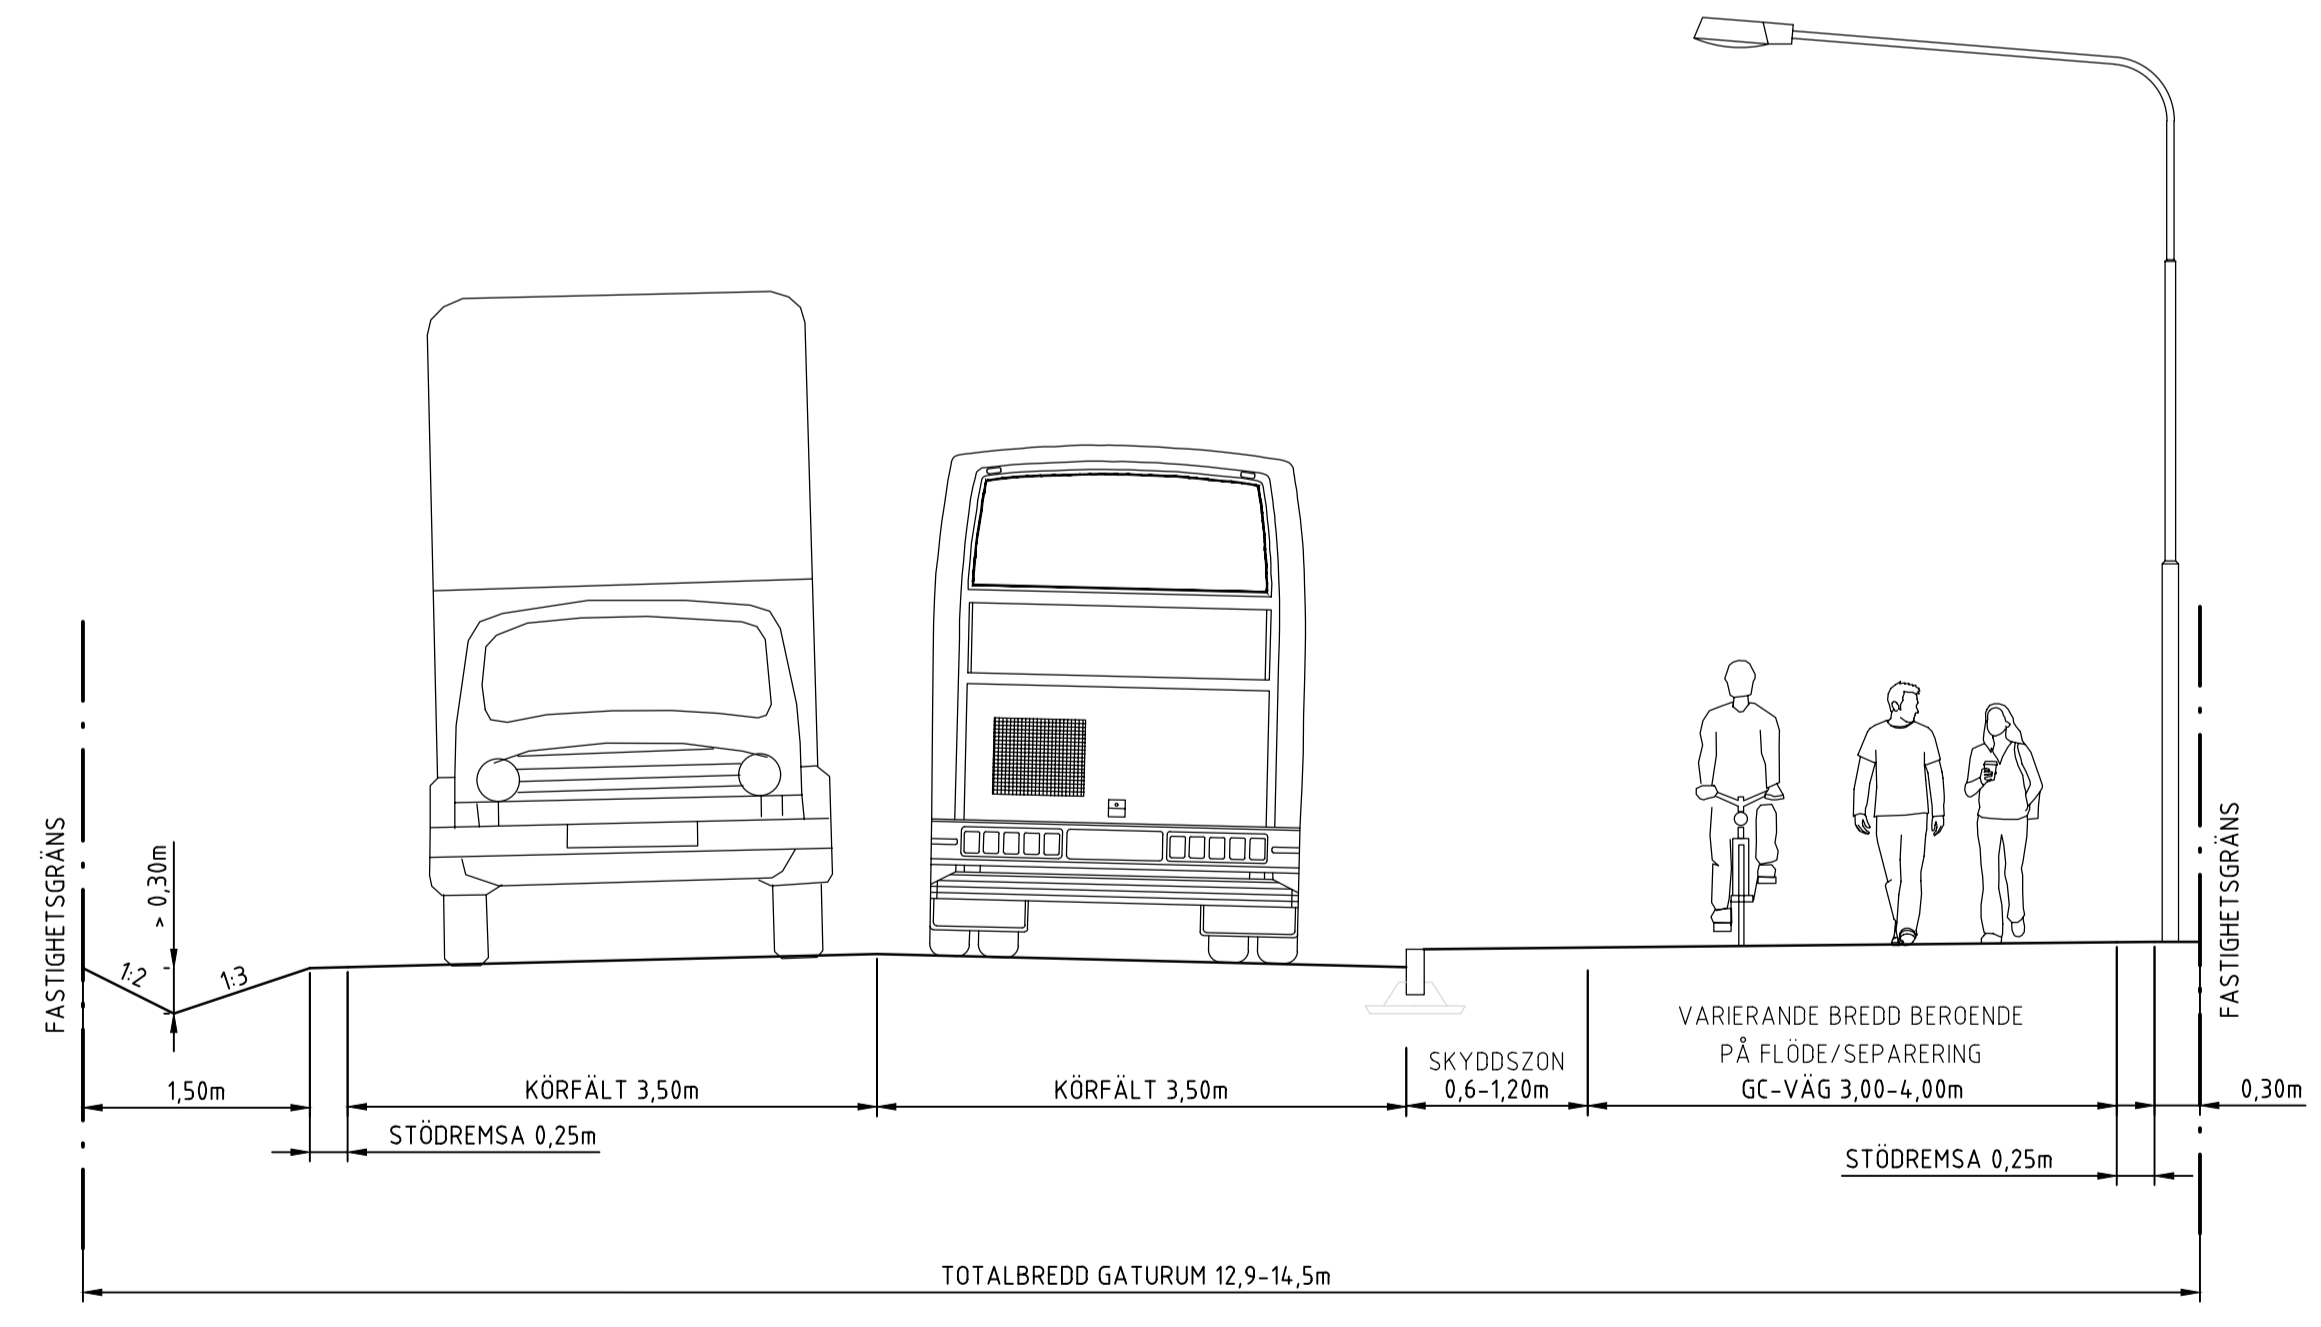

HUVUDGATA 2

SEKTION
 SKALA 1:50
 FÖRUTSÄTTNINGAR
 Hastighet: 50km/h
 Dimensionerad för buss
 GC-väg dimensionerad för G+G+C
 Möte mellan lastbilar vanligt förekommande

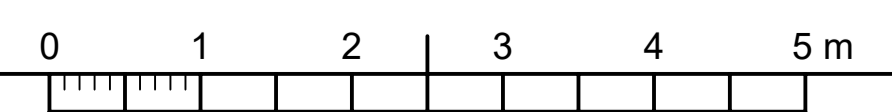

BET	ANT	ÄNDRINGEN AVSER	DATUM	SIGN
TEKNISK HANDBOK				
 NORRTÄLJE KOMMUN				
UPPDRAG NR	RITADIKONSTR AV	HANDLAGGARE		
DATUM	ANSVARIG			
2024-02-01	PL			
HUVUDGATA 1, 2				
SKALA	A1 1:50	NUMMER	TH-3.2-07	BET
	A3 1:100			-

XREFS: ..\Modell\Norrtälje Kommun_Trafik.dwg

LAGER:

PLO: 2024-01-29, 16:14, X:\PROJEKT\231560_NORRTÄLJE_ALLMAN PLATS_RESURSSÖD\09 TEKNISK HANDBOK\11. PROJEKTERING\11\RTDEF\RTTNINGSRAM_TRAFIK.DWG, F8Bf