


**HUVUDGATA 3 STADSGATA**

SEKTION  
SKALA 1:50

FÖRUTSÄTTNINGAR

Hastighet: 50km/h  
Dimensionerad för buss  
Gångväg vänster sida dimensionerad för G+G  
Gångväg höger sida dimensionerad för G+G+C  
Möte mellan lastbilar vanligt förekommande

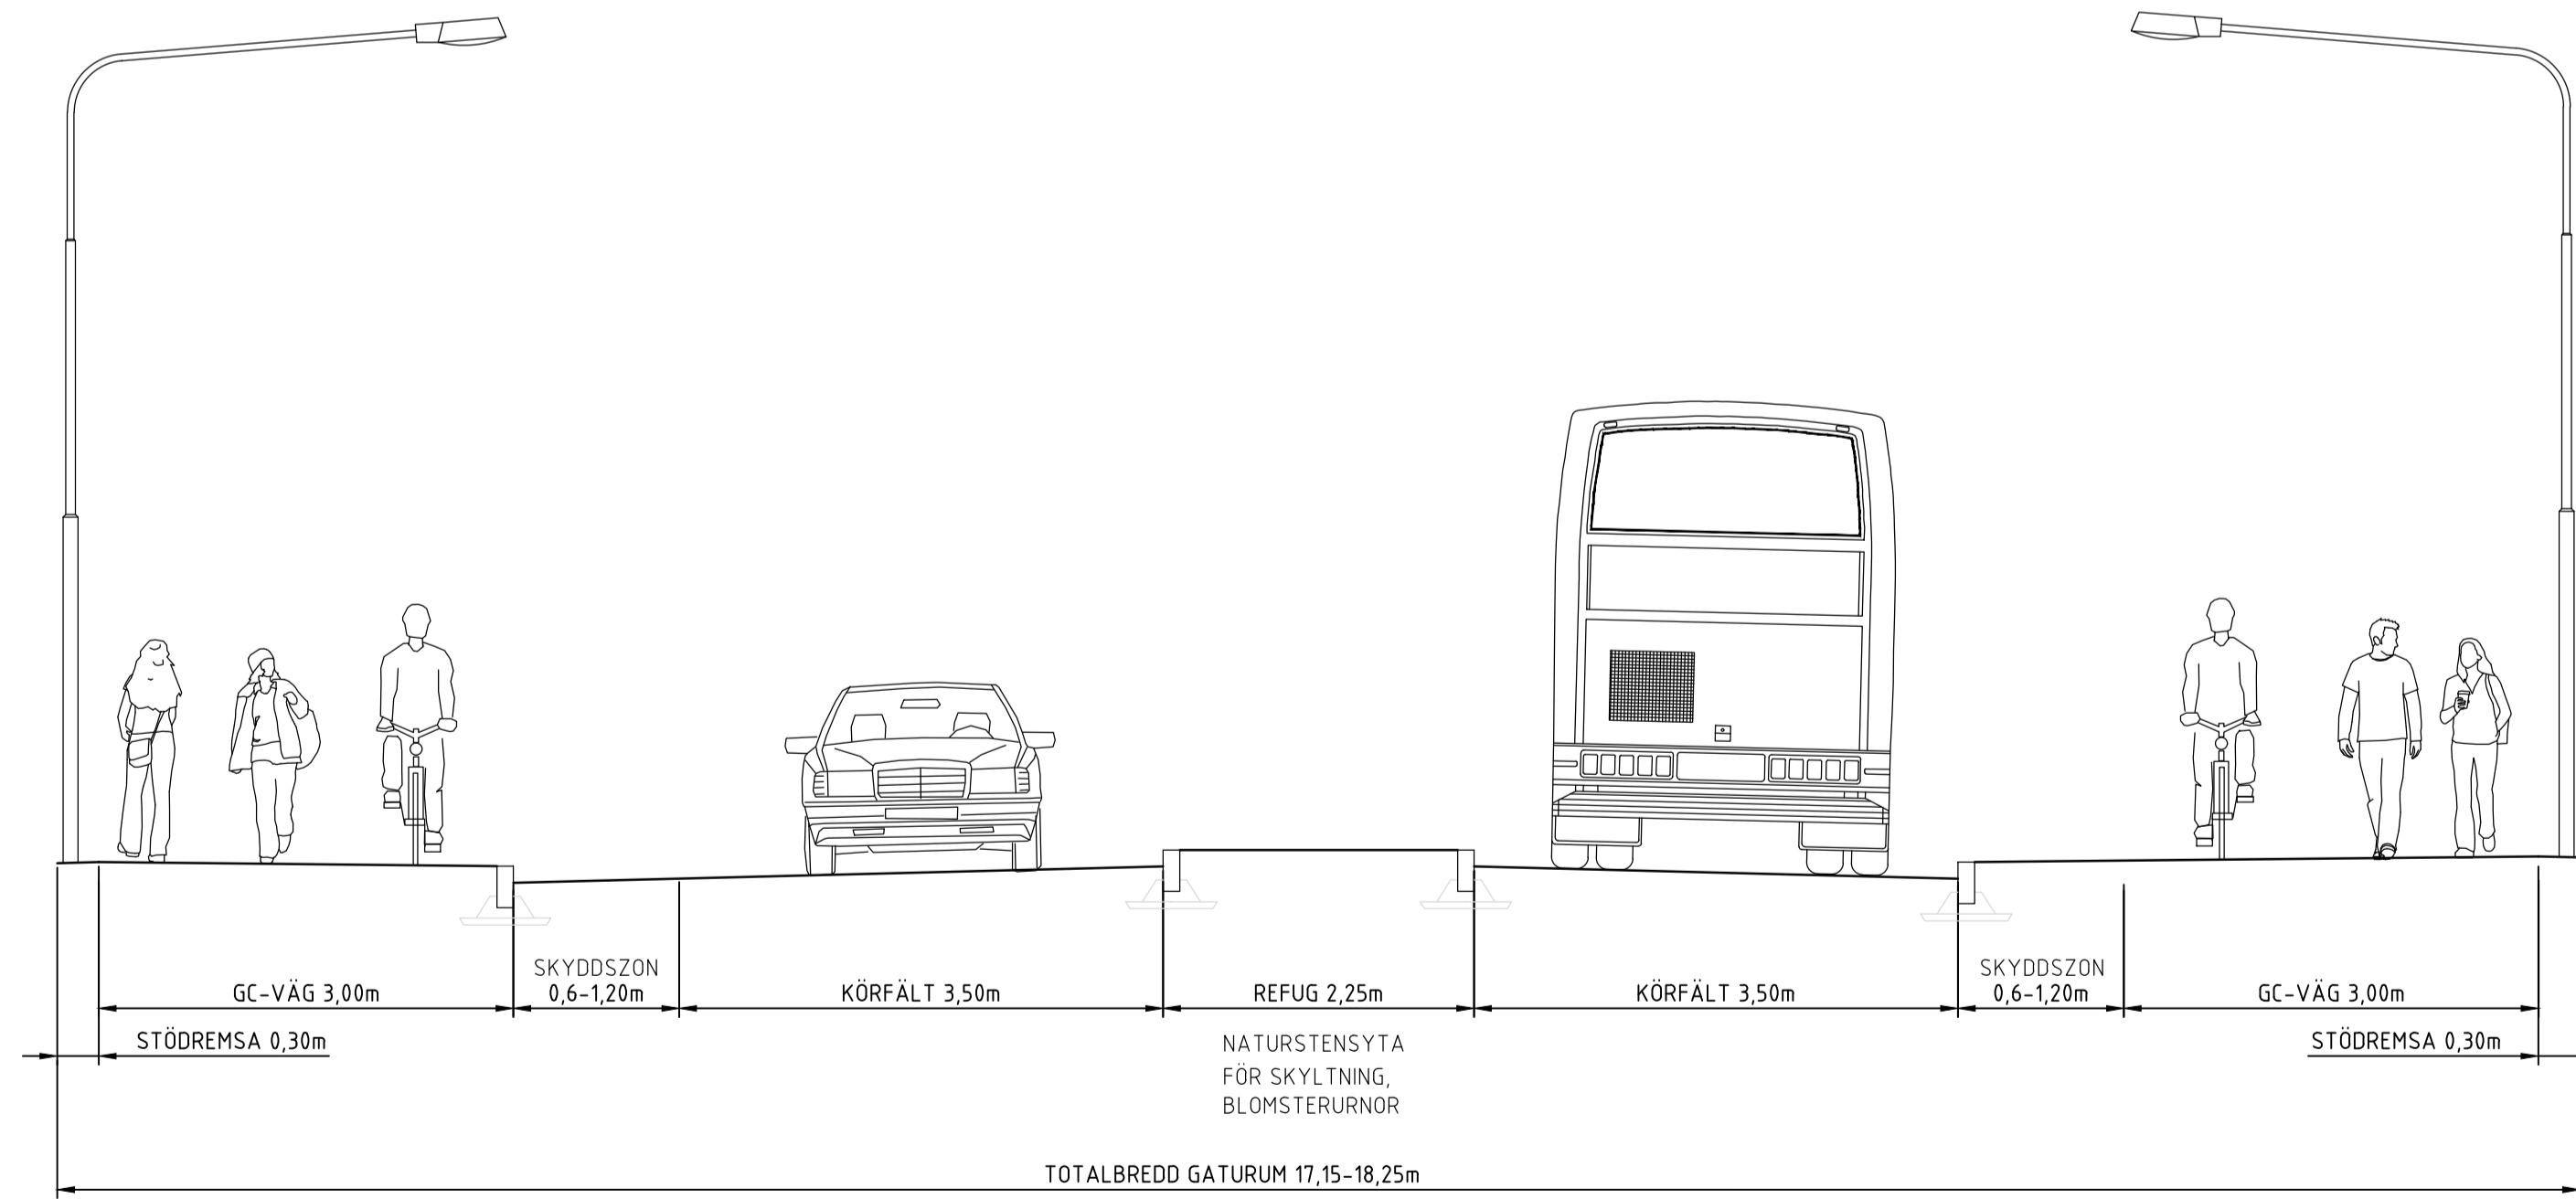

**GENOMFARTSGATA**

SEKTION  
SKALA 1:50

FÖRUTSÄTTNINGAR

Hastighet: 50km/h  
Dimensionerad för buss  
GC-väg dimensionerad för G+G+C  
Möte mellan lastbilar vanligt förekommande



BET	ANT	ÄNDRINGEN AVSER	DATUM	SIGN
<b>TEKNISK HANDBOK</b>				
<b>NORRTÄLJE KOMMUN</b>				
UPPDRAG NR	RITADIKONSTR AV	HANDLAGGARE		
DATUM	ANSVARIG			
2024-02-01	PL/MW/JS			
<b>HUVUDGATA 3 - STADSGATA</b>				
<b>GENOMFARTSGATA</b>				
SKALA	A1 1:50	NUMMER	TH-3.2-08	BET
	A3 1:100			-