


LOKALGATA 1 - BOSTADSGATA

SEKTION
SKALA 1:50

FÖRUTSÄTTNINGAR

Dimensionerande hastighet: 30km/h
 Skyltad hastighet 50km/h
 Gångväg dimensionerad för G+G
 Cyklar använder körbana
 Ej möte mellan lastbilar

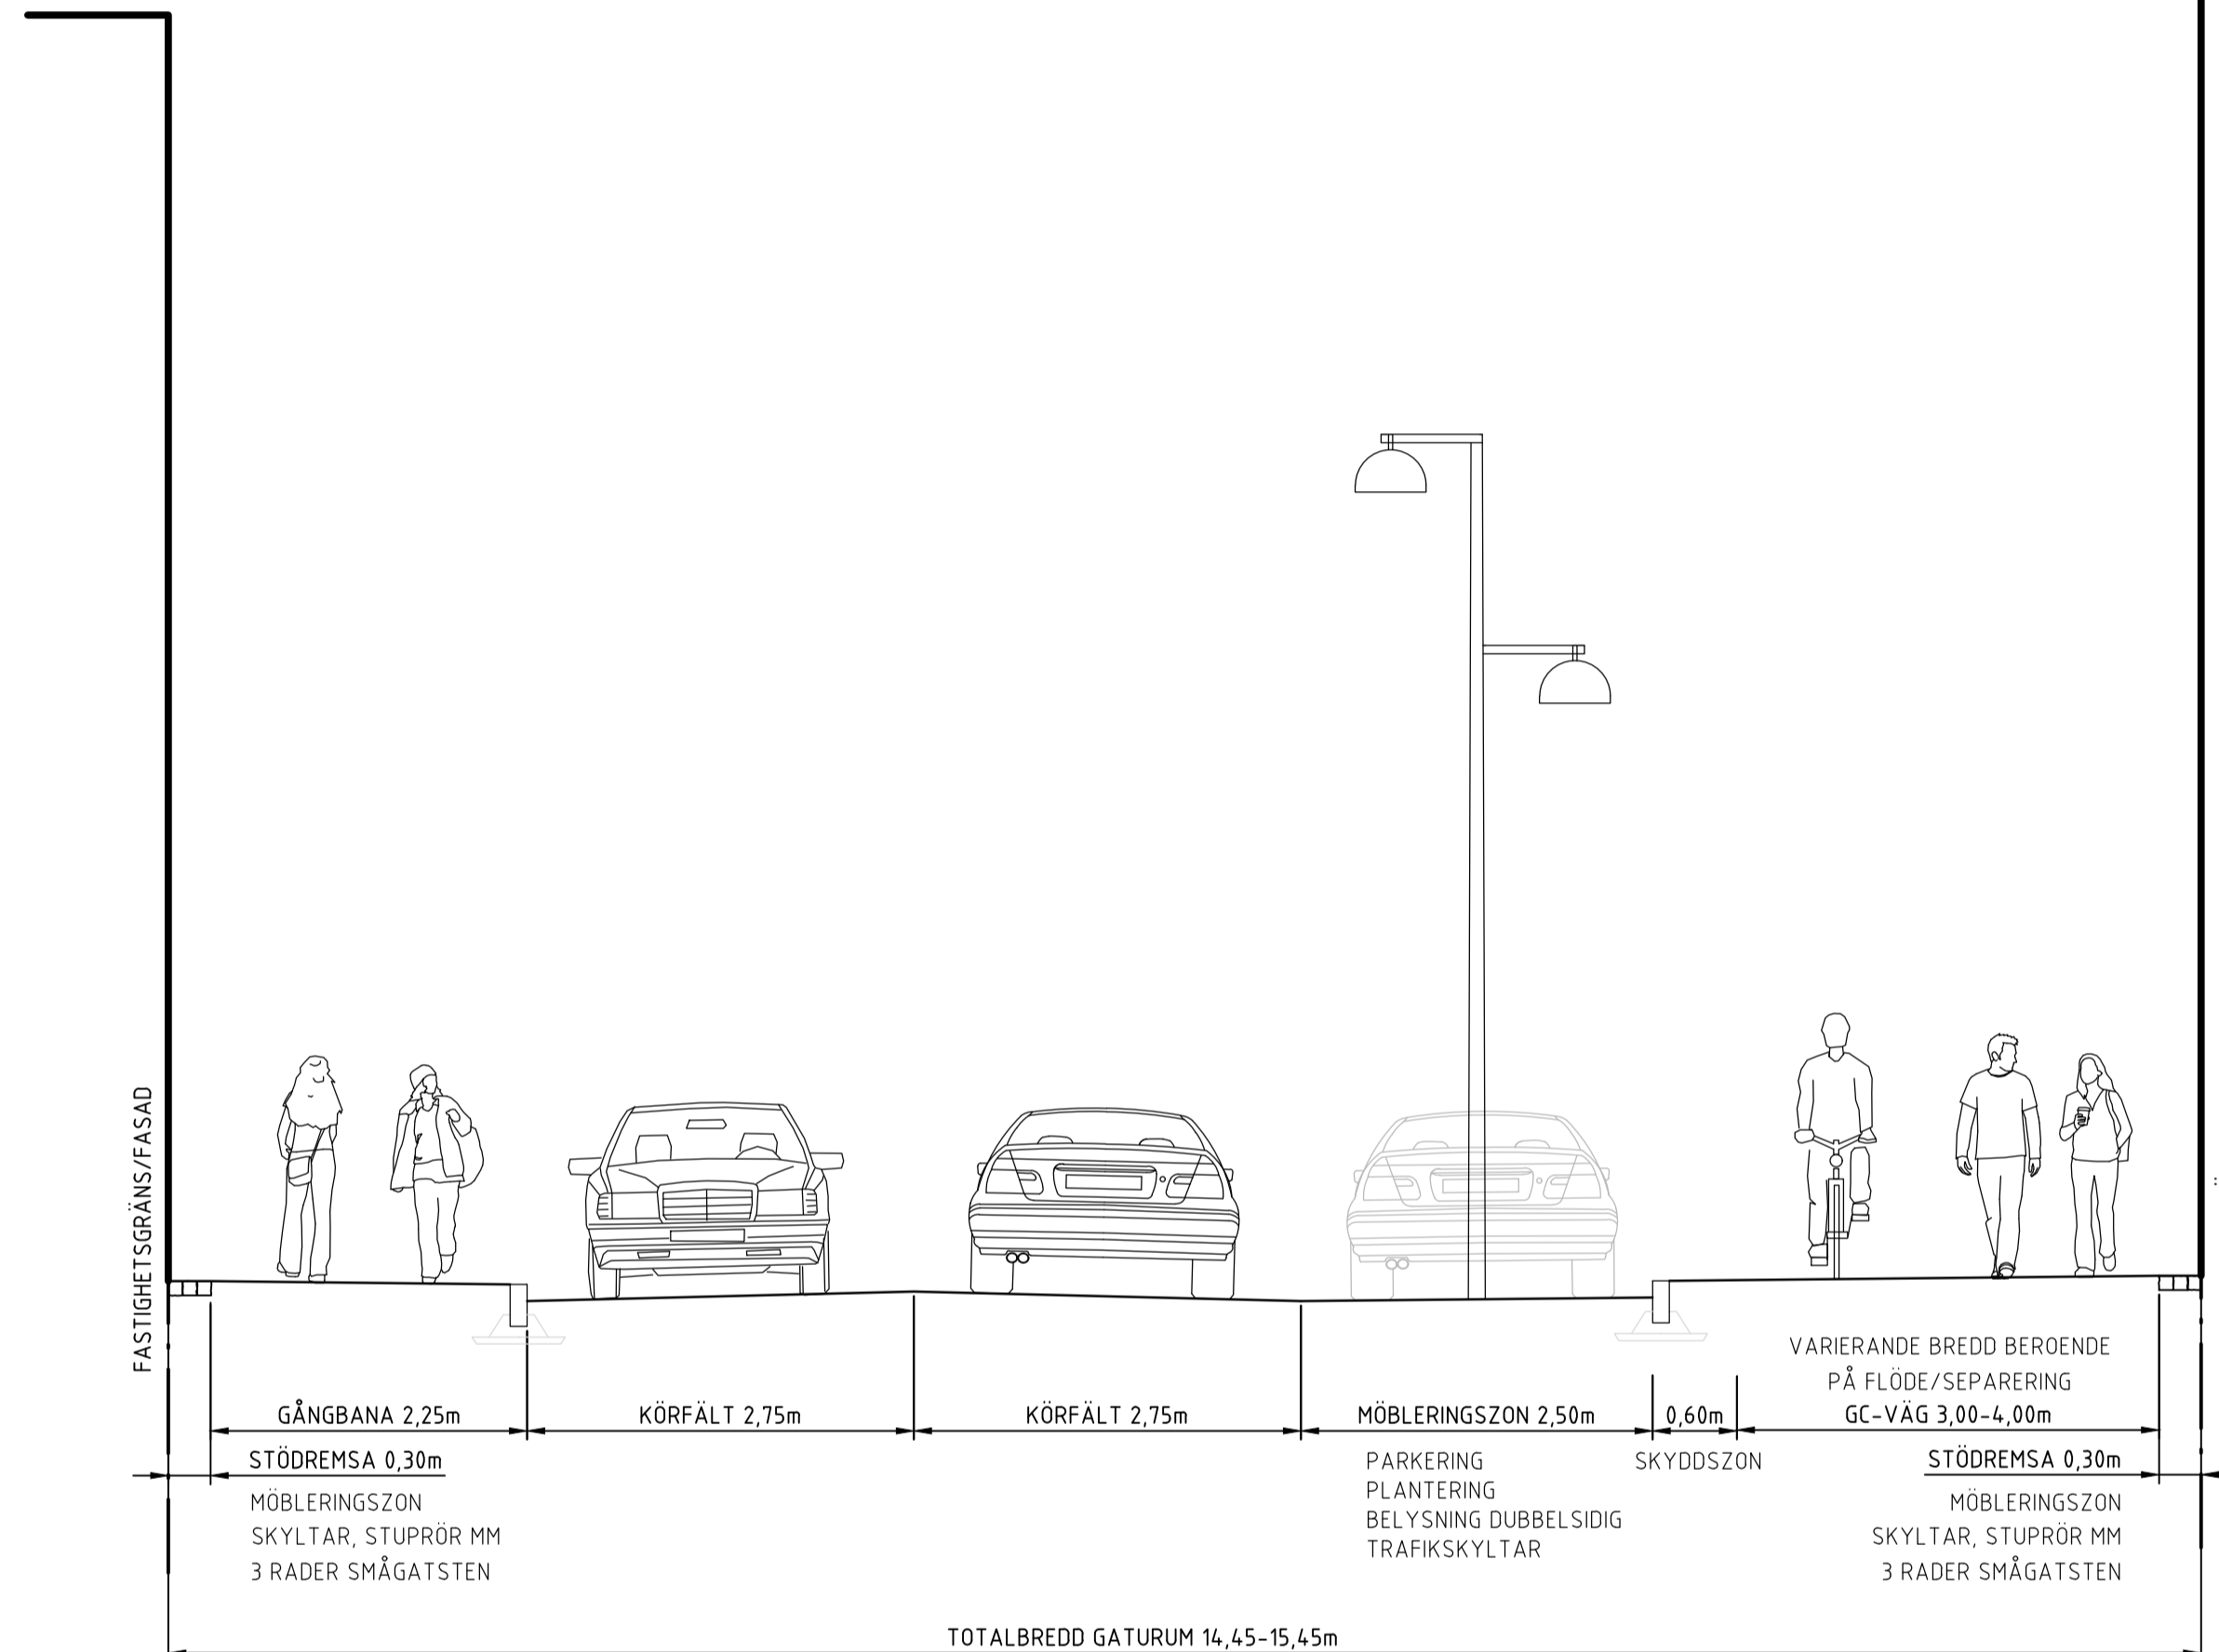



LOKALGATA 2 - STADSGATA

SEKTION
SKALA 1:50

FÖRUTSÄTTNINGAR

Dimensionerande hastighet: 30km/h
 Skyltad hastighet 50km/h
 Gångväg vänster sida dimensionerad för G+G
 GC-väg höger sida varierande dimensionering
 Ej möte mellan lastbilar

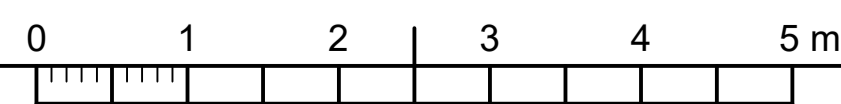

BET	ANT	ÄNDRINGEN AVSER	DATUM	SIGN
TEKNISK HANDBOK				
		NORRTÄLJE KOMMUN		
UPPDRAG NR	RITADIKONSTR AV	HANDLAGGARE		
DATUM	ANSVARIG			
2024-02-01	PL			
LOKALGATA 1, 2 BOSTADSGATA, STADSGATA				
SKALA	A1 1:50	NUMMER	TH-3.2-09	BET
	A3 1:100			-

LAGER: