




INDUSTRIGATA 1
SEKTION
SKALA 1:50
FÖRUTSÄTTNINGAR
Hastighet: 50km/h
GC-väg varierande dimensionering

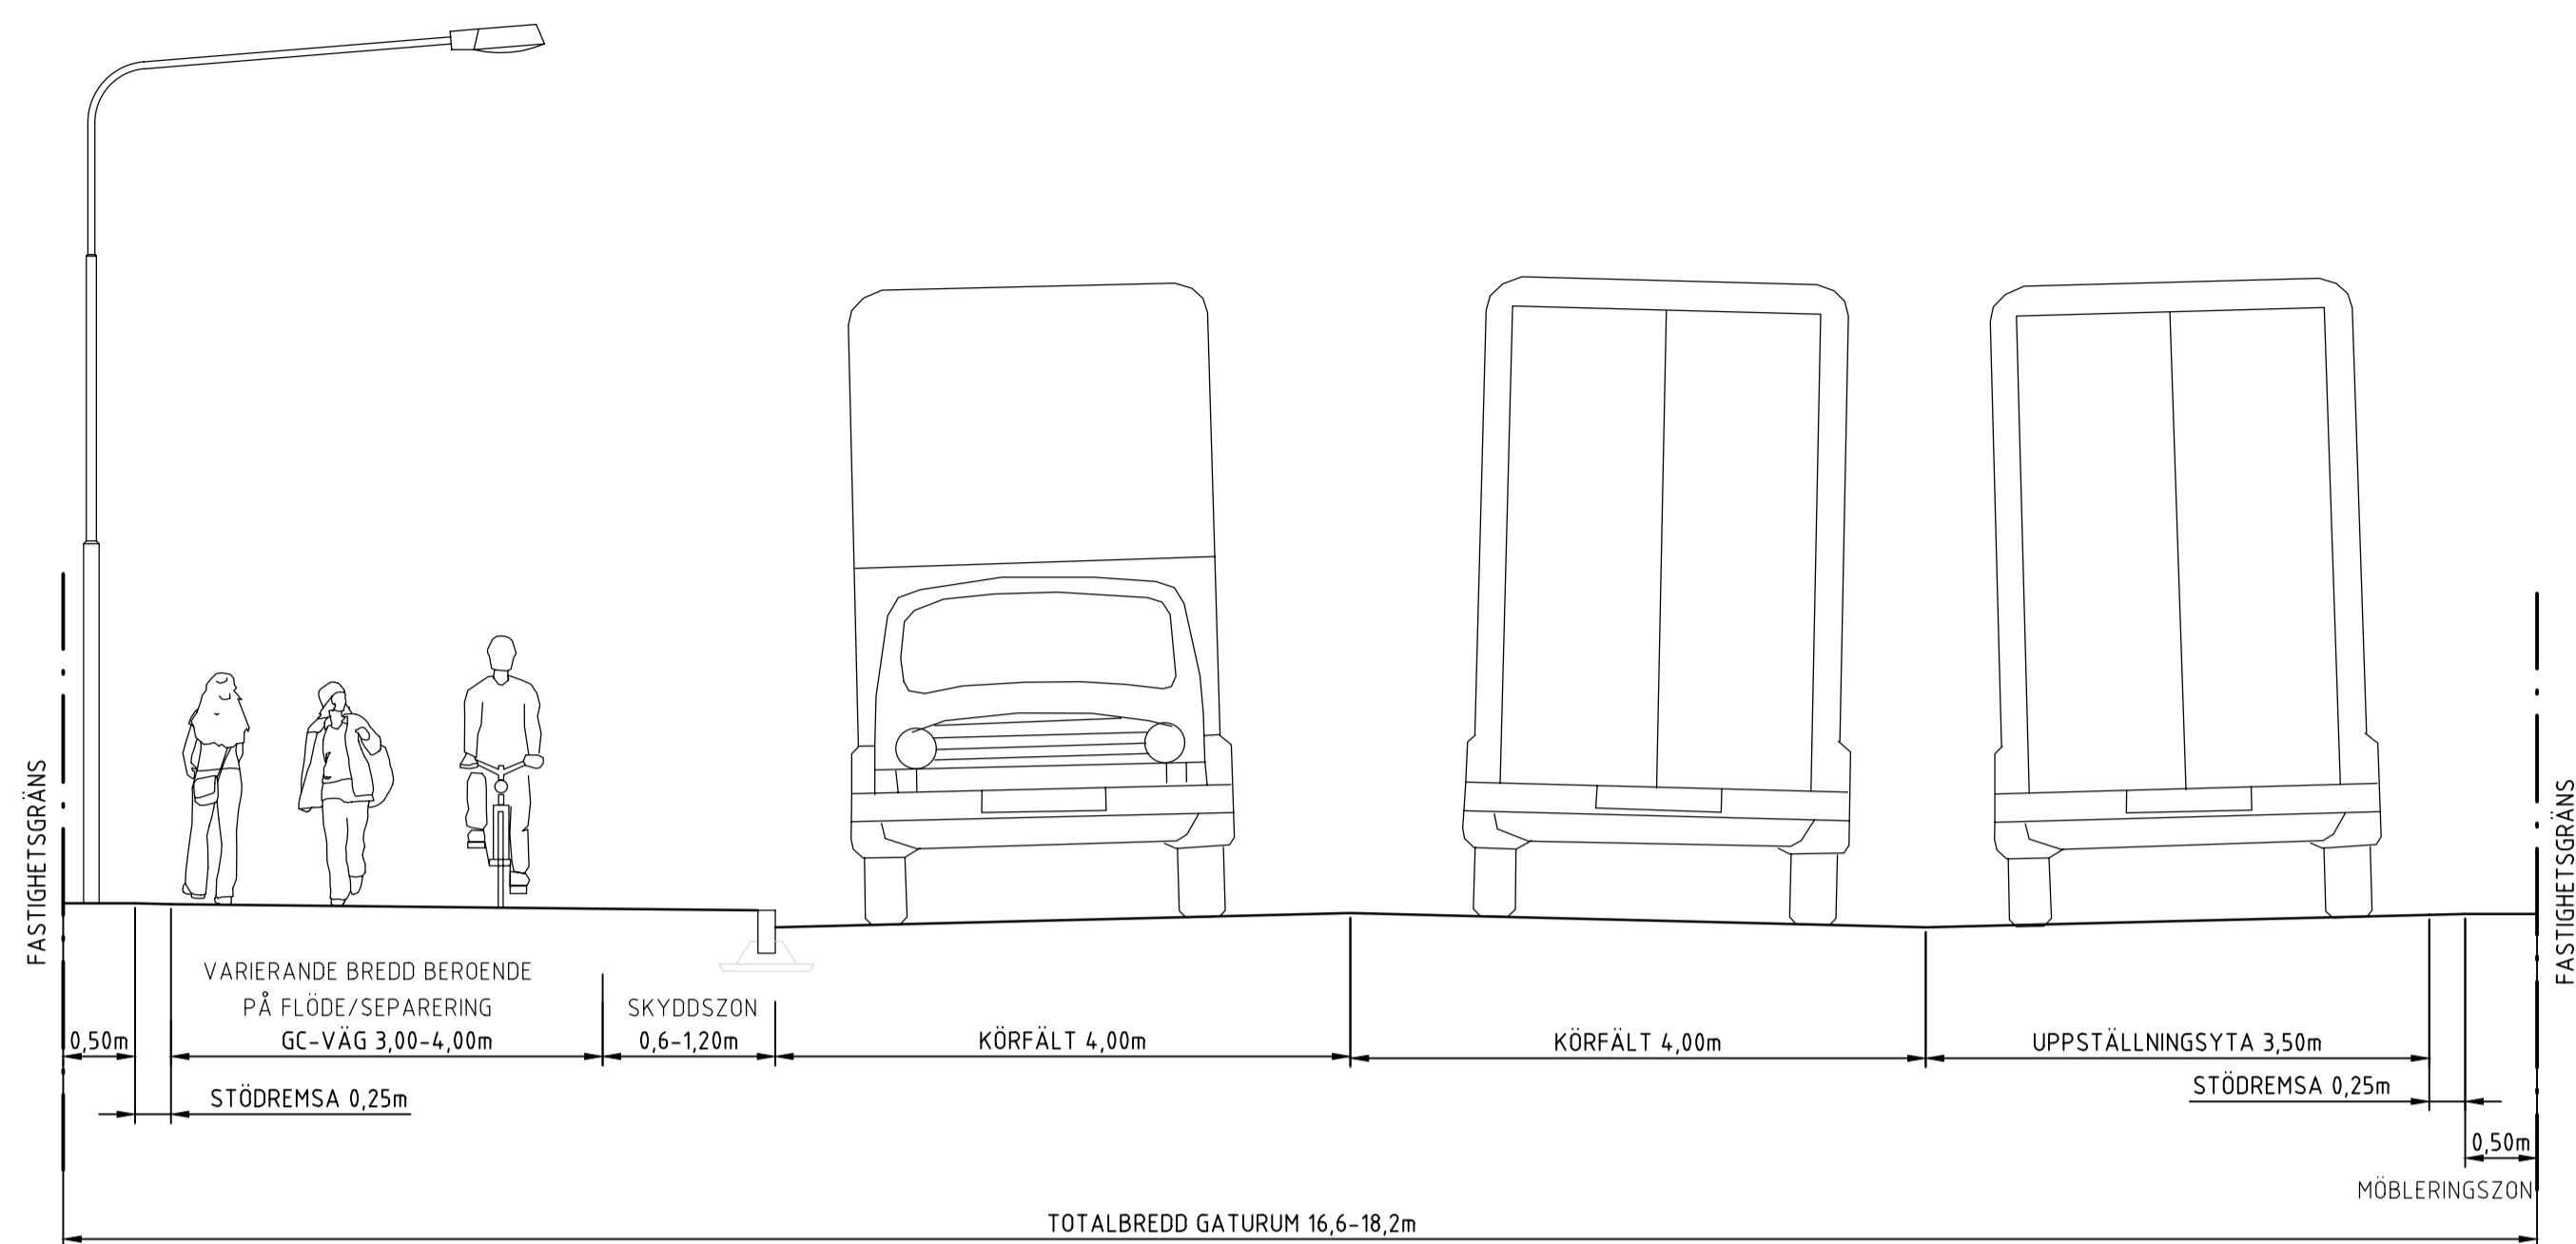


INDUSTRIGATA 2
SEKTION
SKALA 1:50
FÖRUTSÄTTNINGAR
Hastighet: 50km/h
GC-väg varierande dimensionering

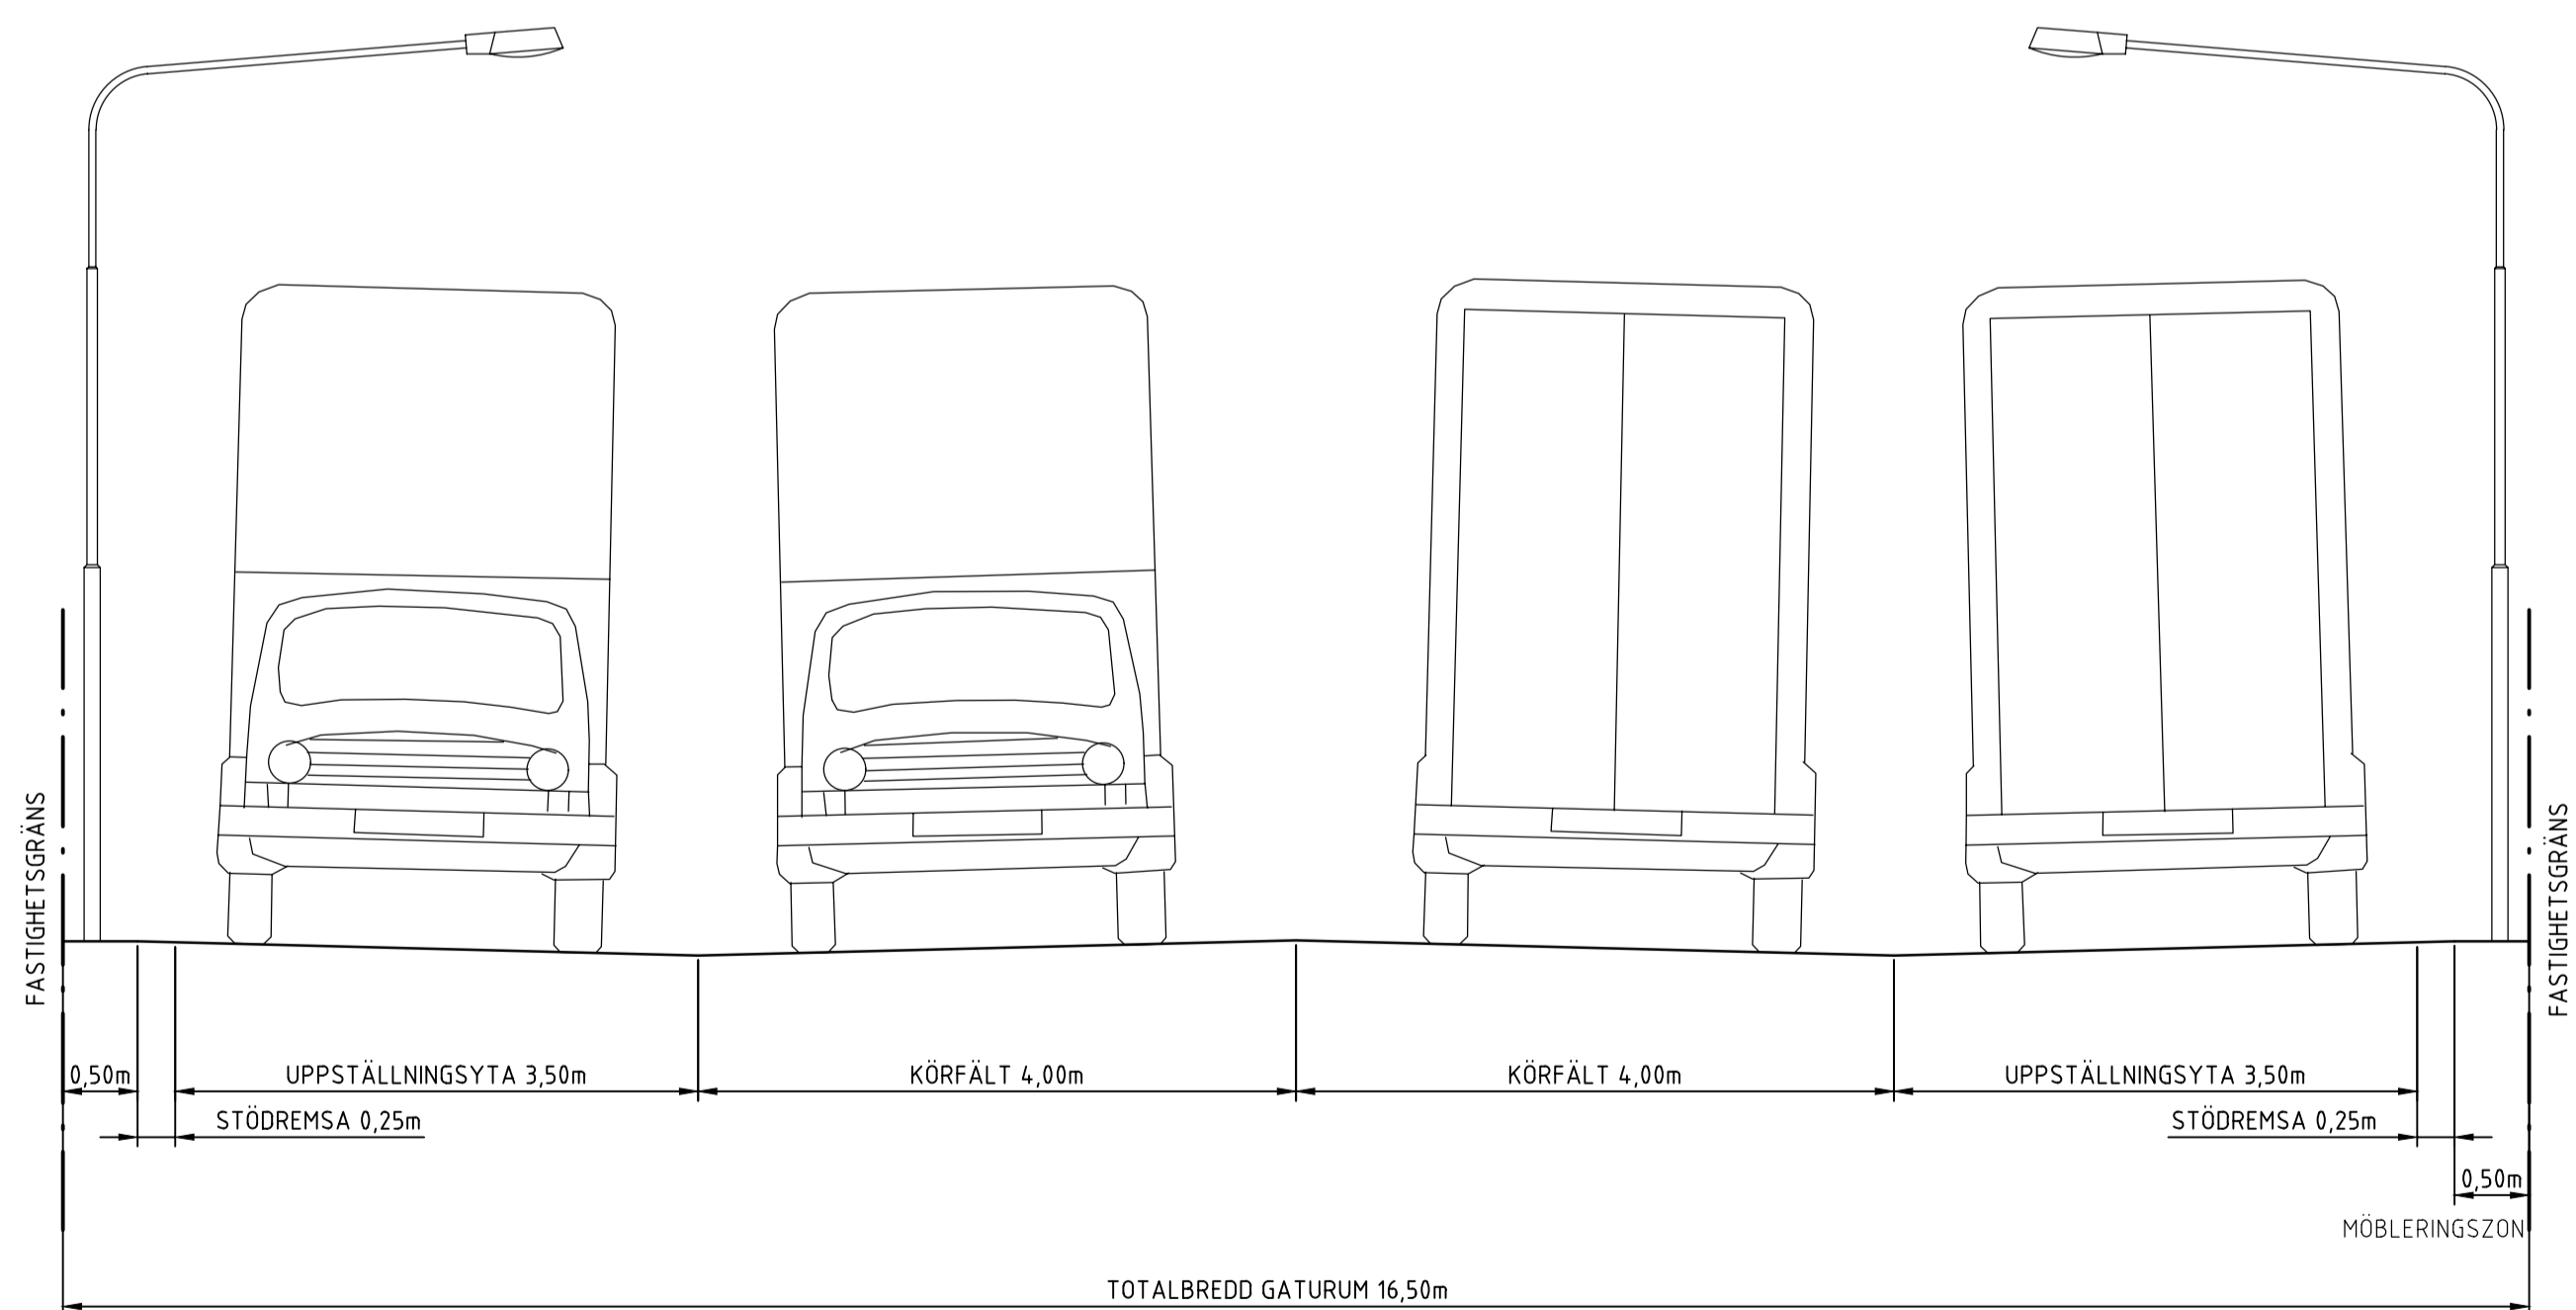

INDUSTRIGATA 3
SEKTION
SKALA 1:50
FÖRUTSÄTTNINGAR
Hastighet: 50km/h

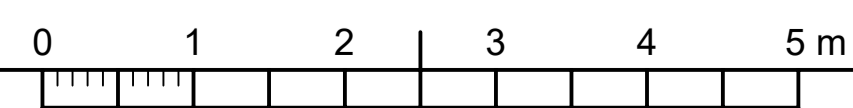

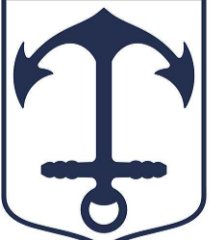BET	ANT	ÄNDRINGEN AVSER	DATUM	SIGN
TEKNISK HANDBOK				
 NORRTÄLJE KOMMUN				
UPPDRAG NR	RITADIKONSTR AV	HANDLÄGGARE		
DATUM	ANSVARIG	PL/MW/JS		
2024-02-01	PL			
INDUSTRIGATA				
1, 2 & 3				
SKALA	A1 1:50	NUMMER	BET	
	A3 1:100	TH-3.2-10	-	

LAGER: