



ÖVERGÅNGSSTÄLLE  
PLAN  
SKALA 1:50

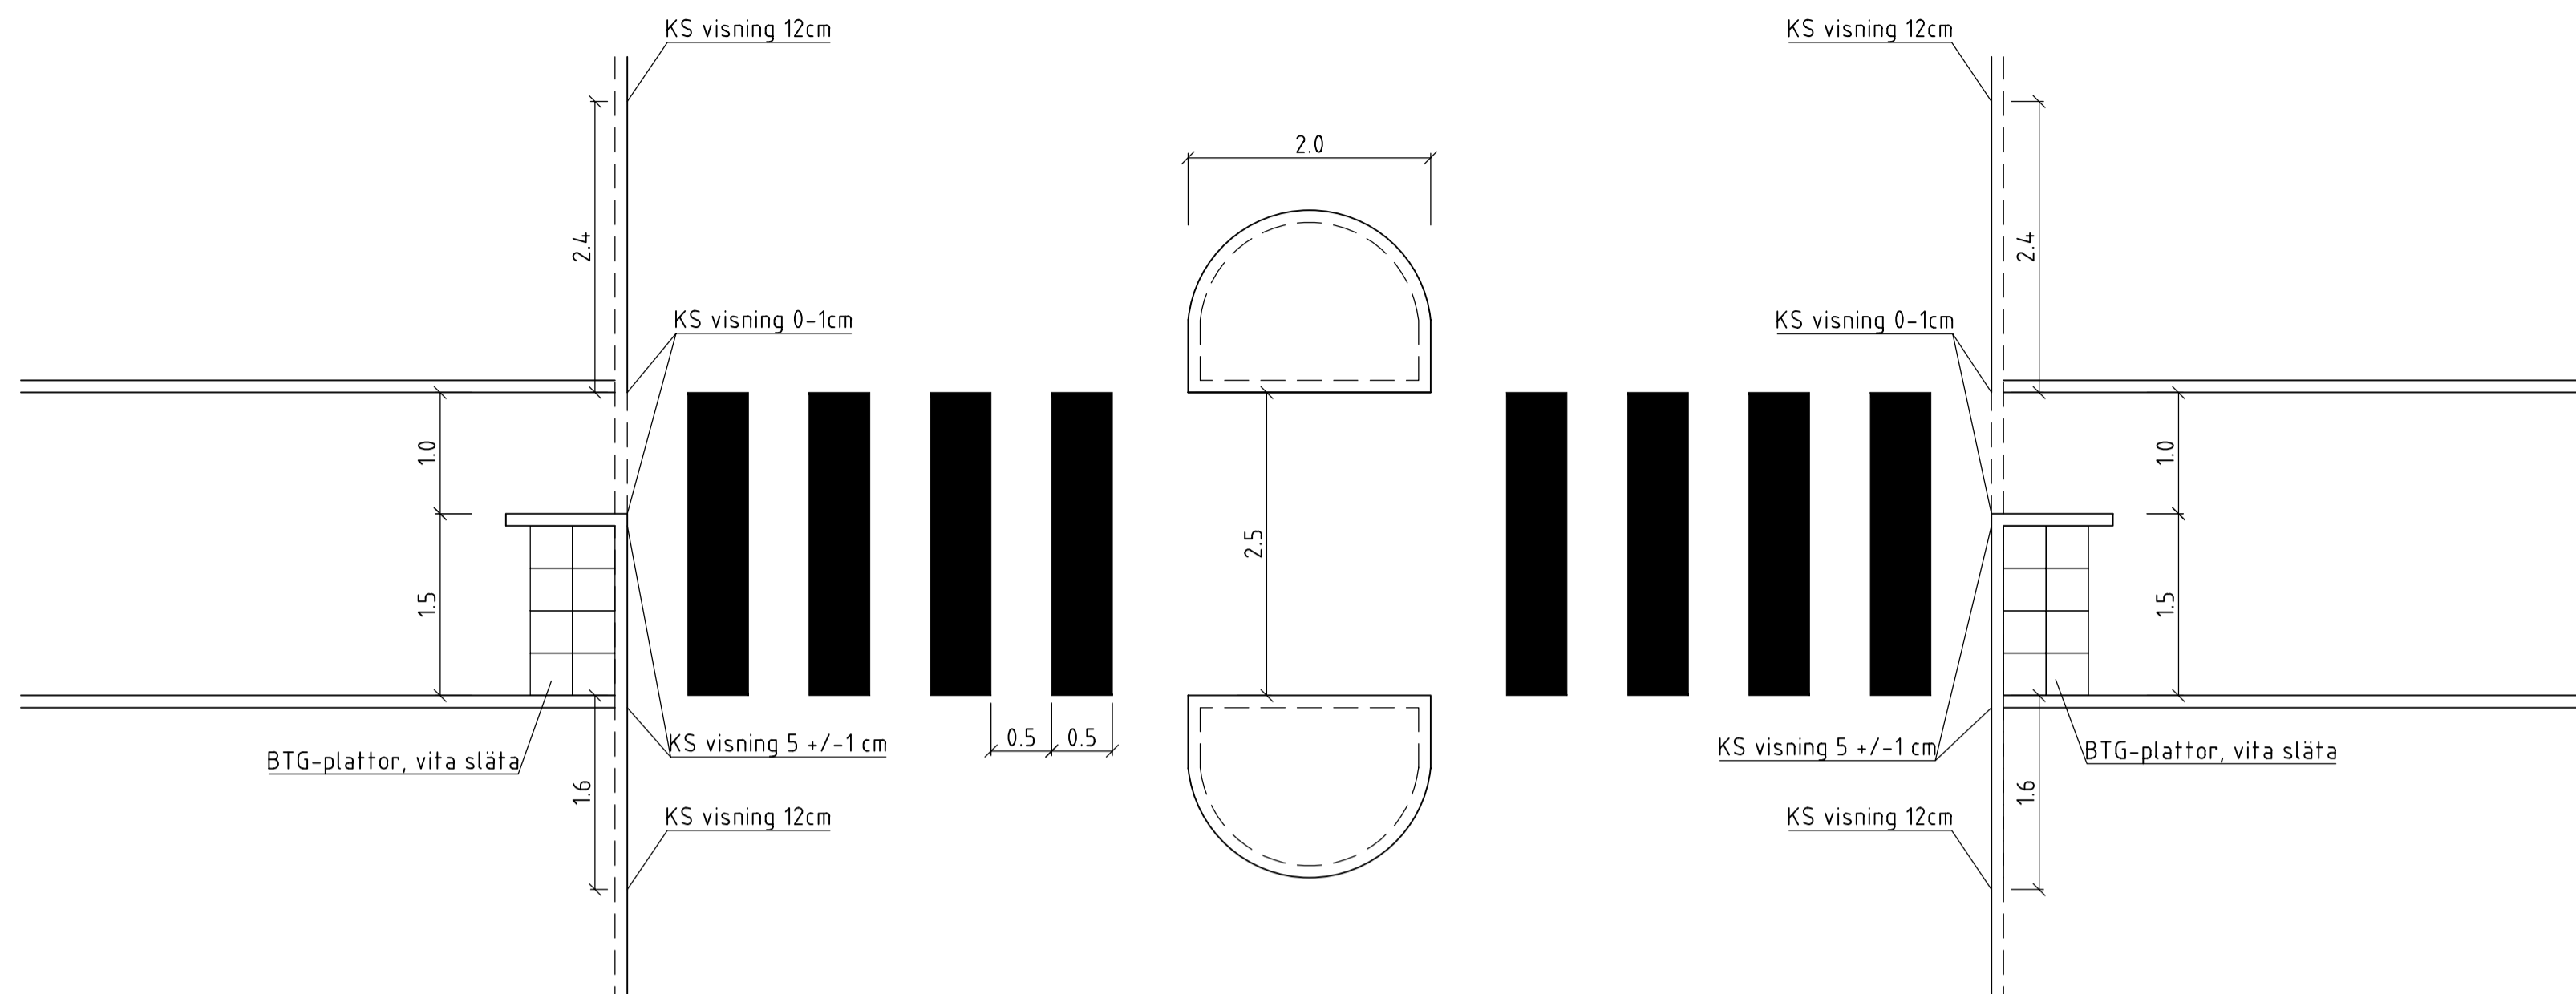

KOMBINERAT ÖVERGÅNGSSTÄLLE-CYKELPASSAGE  
PLAN  
SKALA 1:50

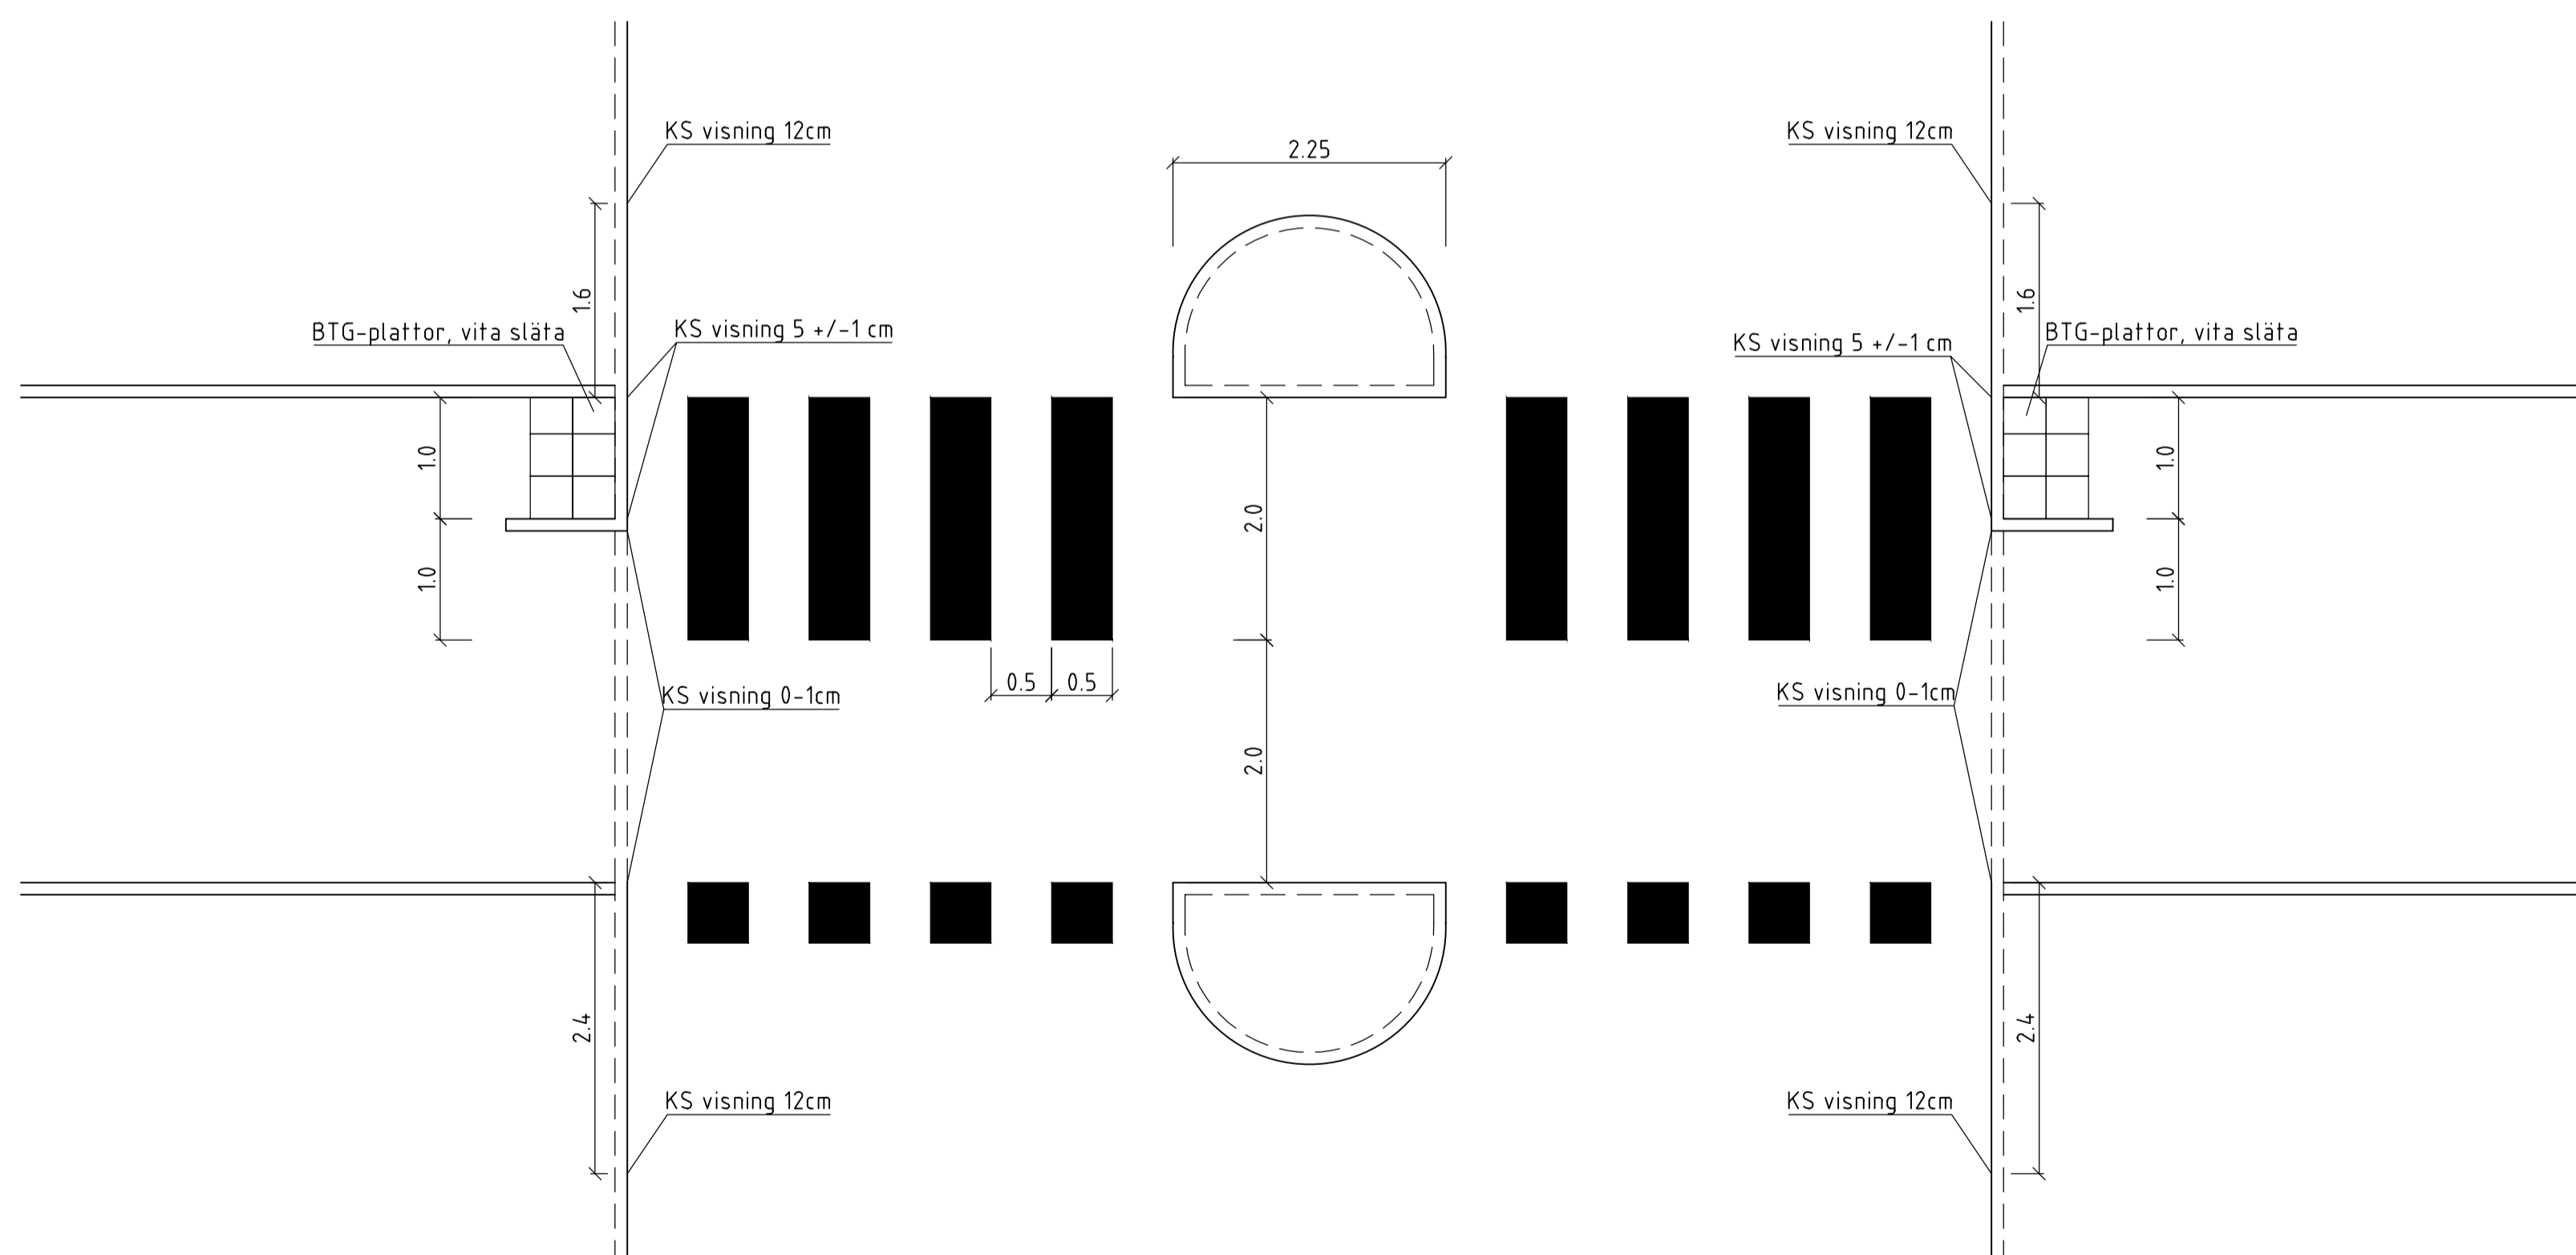

BET	ANT	ÄNDRINGEN AVSER	DATUM	SIGN
<b>TEKNISK HANDBOK</b>				
		<b>NORRTÄLJE KOMMUN</b>		
UPPDRAG NR	RITADIKONSTR AV	HANDLAGGARE		
DATUM	ANSVARIG	PL		
2024-02-01	PL			
<b>ÖVERGÅNGSSTÄLLE ÖVERGÅNGSSTÄLLE-CYKELPASSAGE</b>				
SKALA	NUMMER	BET		
A1 1:50 A3 1:100	TH-3.2-11	-		