



STENMUR
FASAD
SKALA 1:50

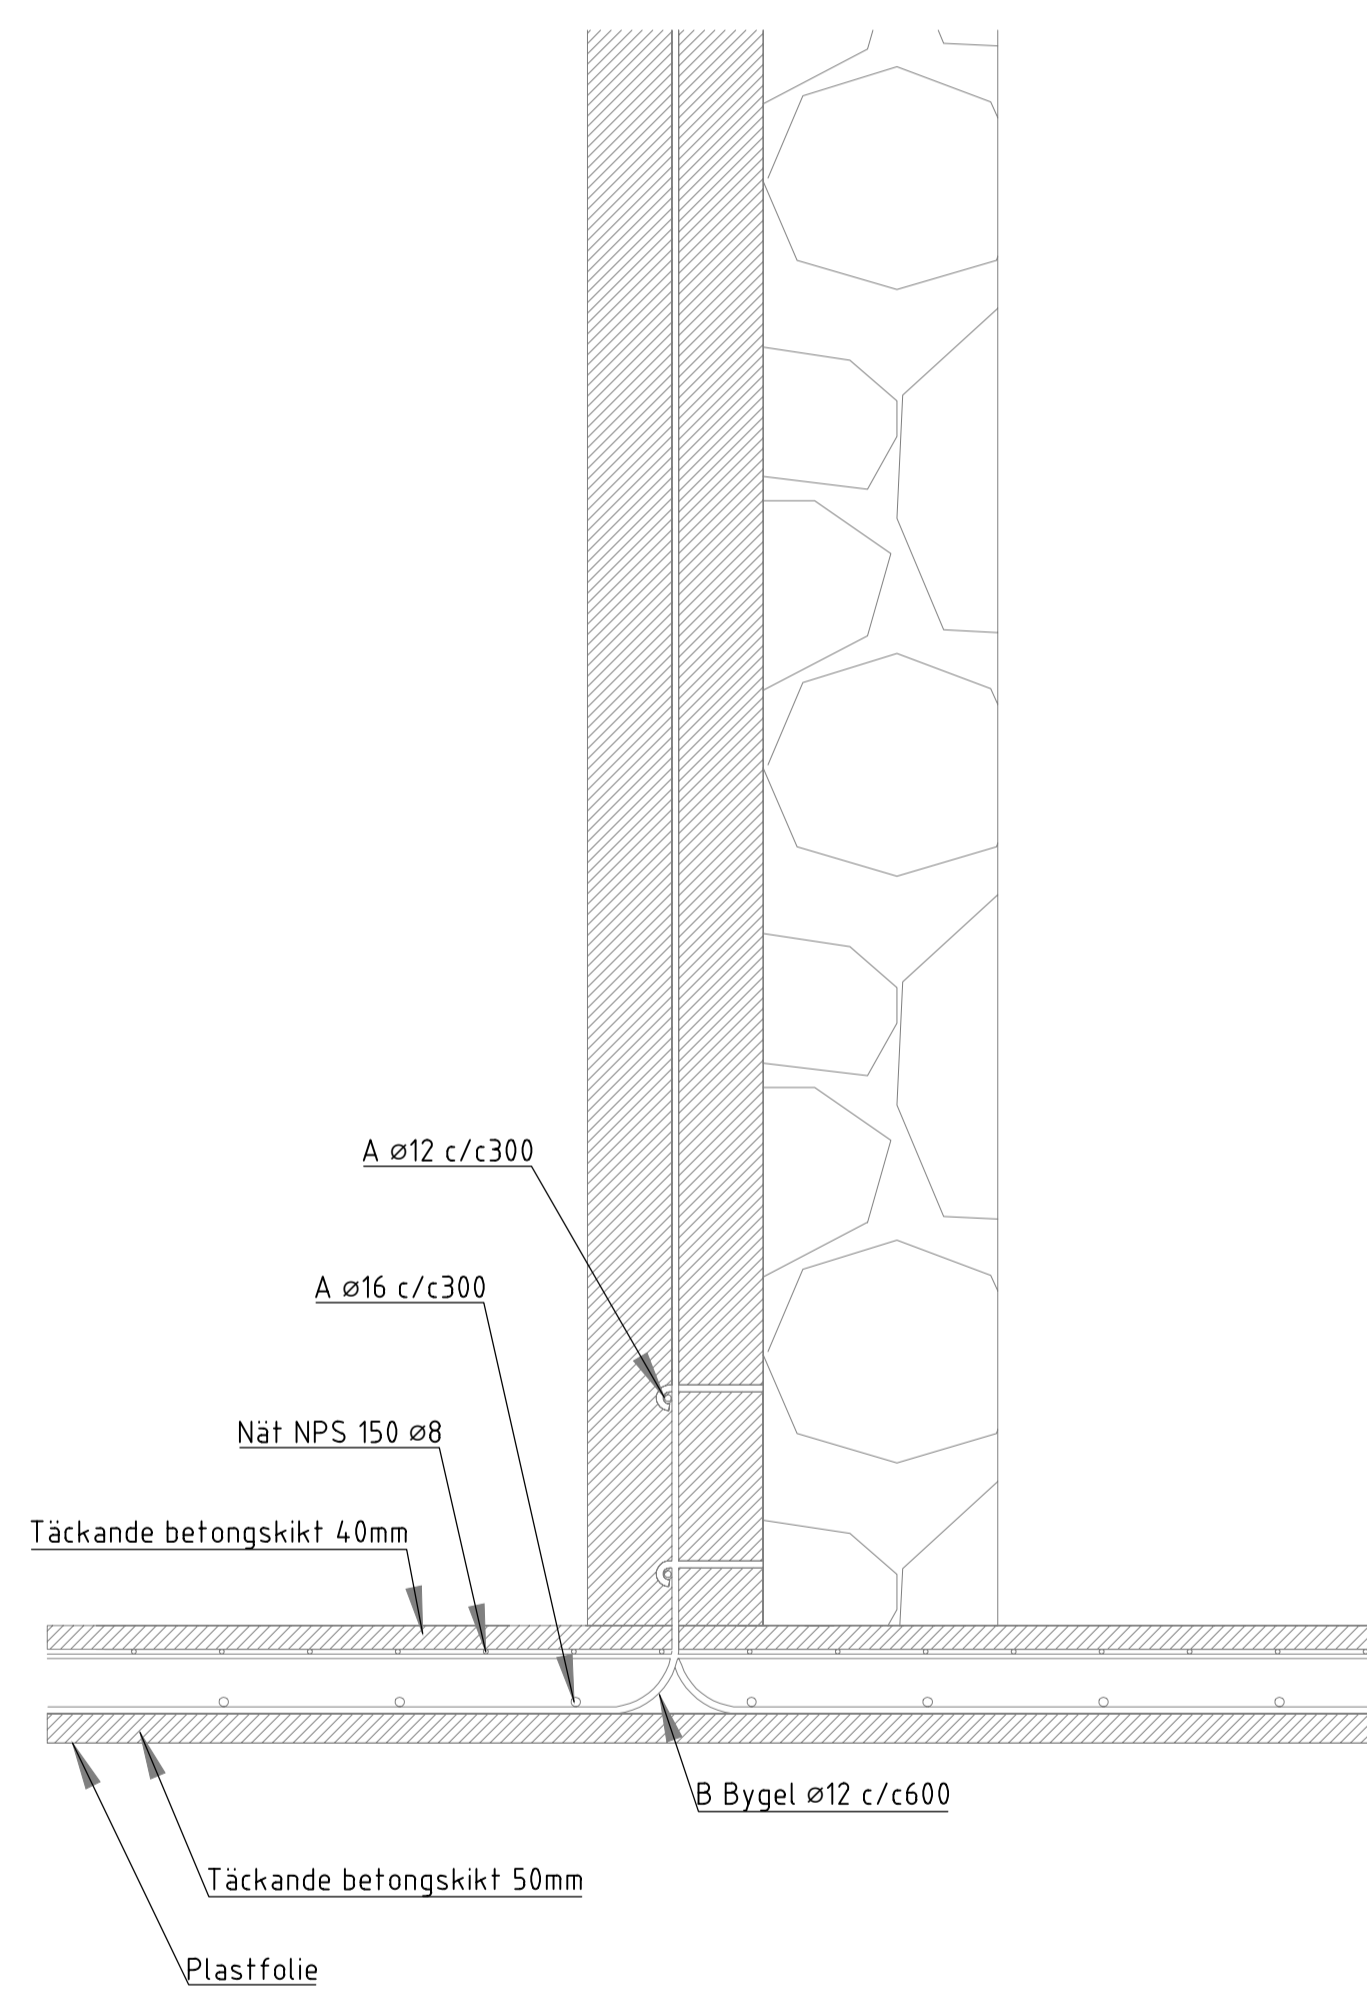

STENMUR
SEKTION

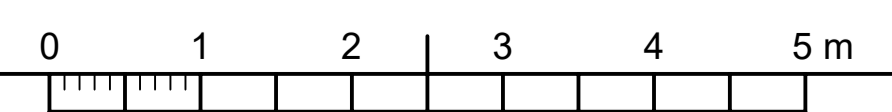

BET	ANT	ÄNDRINGEN AVSER	DATUM	SIGN
TEKNISK HANDBOK				
		NORRTÄLJE KOMMUN		
UPPDRAG NR	RITADIKONSTR AV	HANDLAGGARE		
DATUM	ANSVARIG	PL		
2024-02-01	PL	STENMURAR NORRTÄLJE A-RUM		
SKALA	NUMMER	BET		
A1 1:50 A3 1:100	TH.3.2-13	-		