


Gräns mellan gångfartsområde och övrig körbana ska anläggas med fasad kantsten.

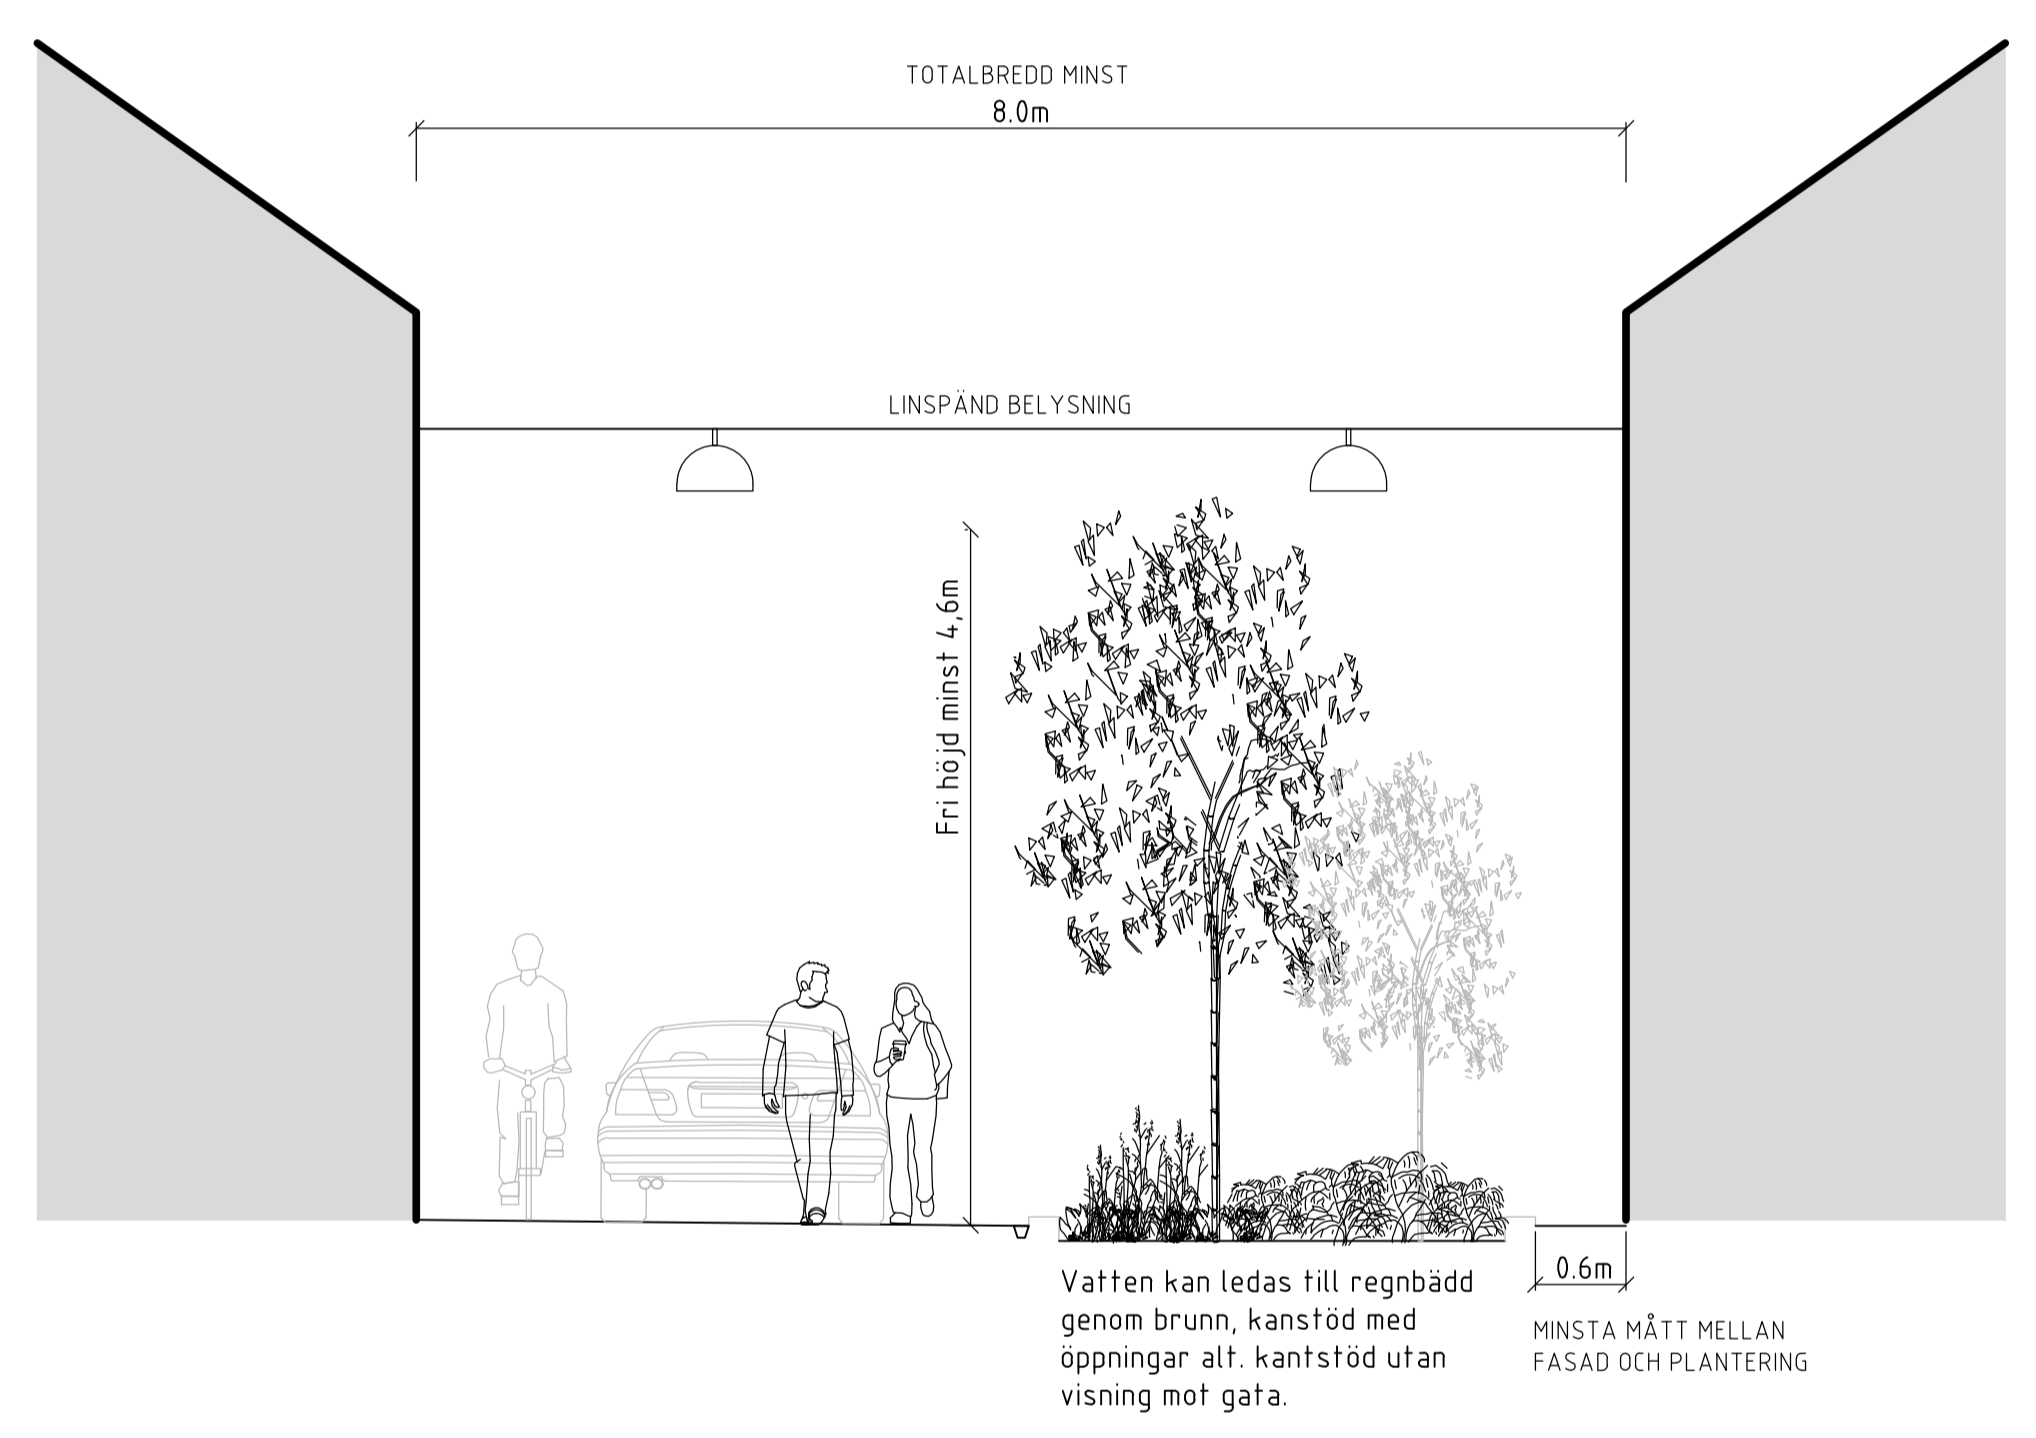


GÅRDSGATA/GÅNGFARTSOMRÅDE/GÅGATA
SEKTION
SKALA 1:50

GÅRDSGATA/GÅNGFARTSOMRÅDE/GÅGATA

PLAN
SKALA 1:50

FÖRUTSÄTTNINGAR

Markbeläggning, höjdsättning och gestaltning ska ej signalera en uppdelning mellan trafikslag i olika banor, exempelvis genom mönstersättning eller markbeläggning i längsgående riktning.
Ledstråk för synskadade ska finnas, kan kombineras med dräneringsränna.
Dagvattnet leds till plantering som även kan utformas som regnbädd.

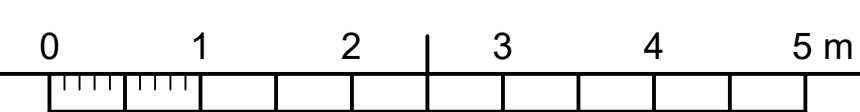

BET	ANT	ÄNDRINGEN AVSER	DATUM	SIGN
TEKNISK HANDBOK				
		NORRTÄLJE KOMMUN		
UPPDRAG NR	RITADIKONSTR AV	HANDLAGGARE		
DATUM	ANSVARIG			
2024-02-01	PL			
GÅNGFARTSOMRÅDE				
SKALA	A1 1:50	NUMMER	TH-3.2-17	BET
	A3 1:100			-

XREFS: ..\Modell\Norrtälje Kommun_Trafik.dwg

PLO: 2024-01-29, 16:24, X:\PROJEKT\231560_NORRTÄLJE_ALLMÄN PLATS_RESURSTÖD\09 TEKNISK HANDBOK\11_PROJEKTERING\11_RITDEF\11_RITNING\RAM_TRAFIK.DWG, FeBr