


BELYSNINGSMAST

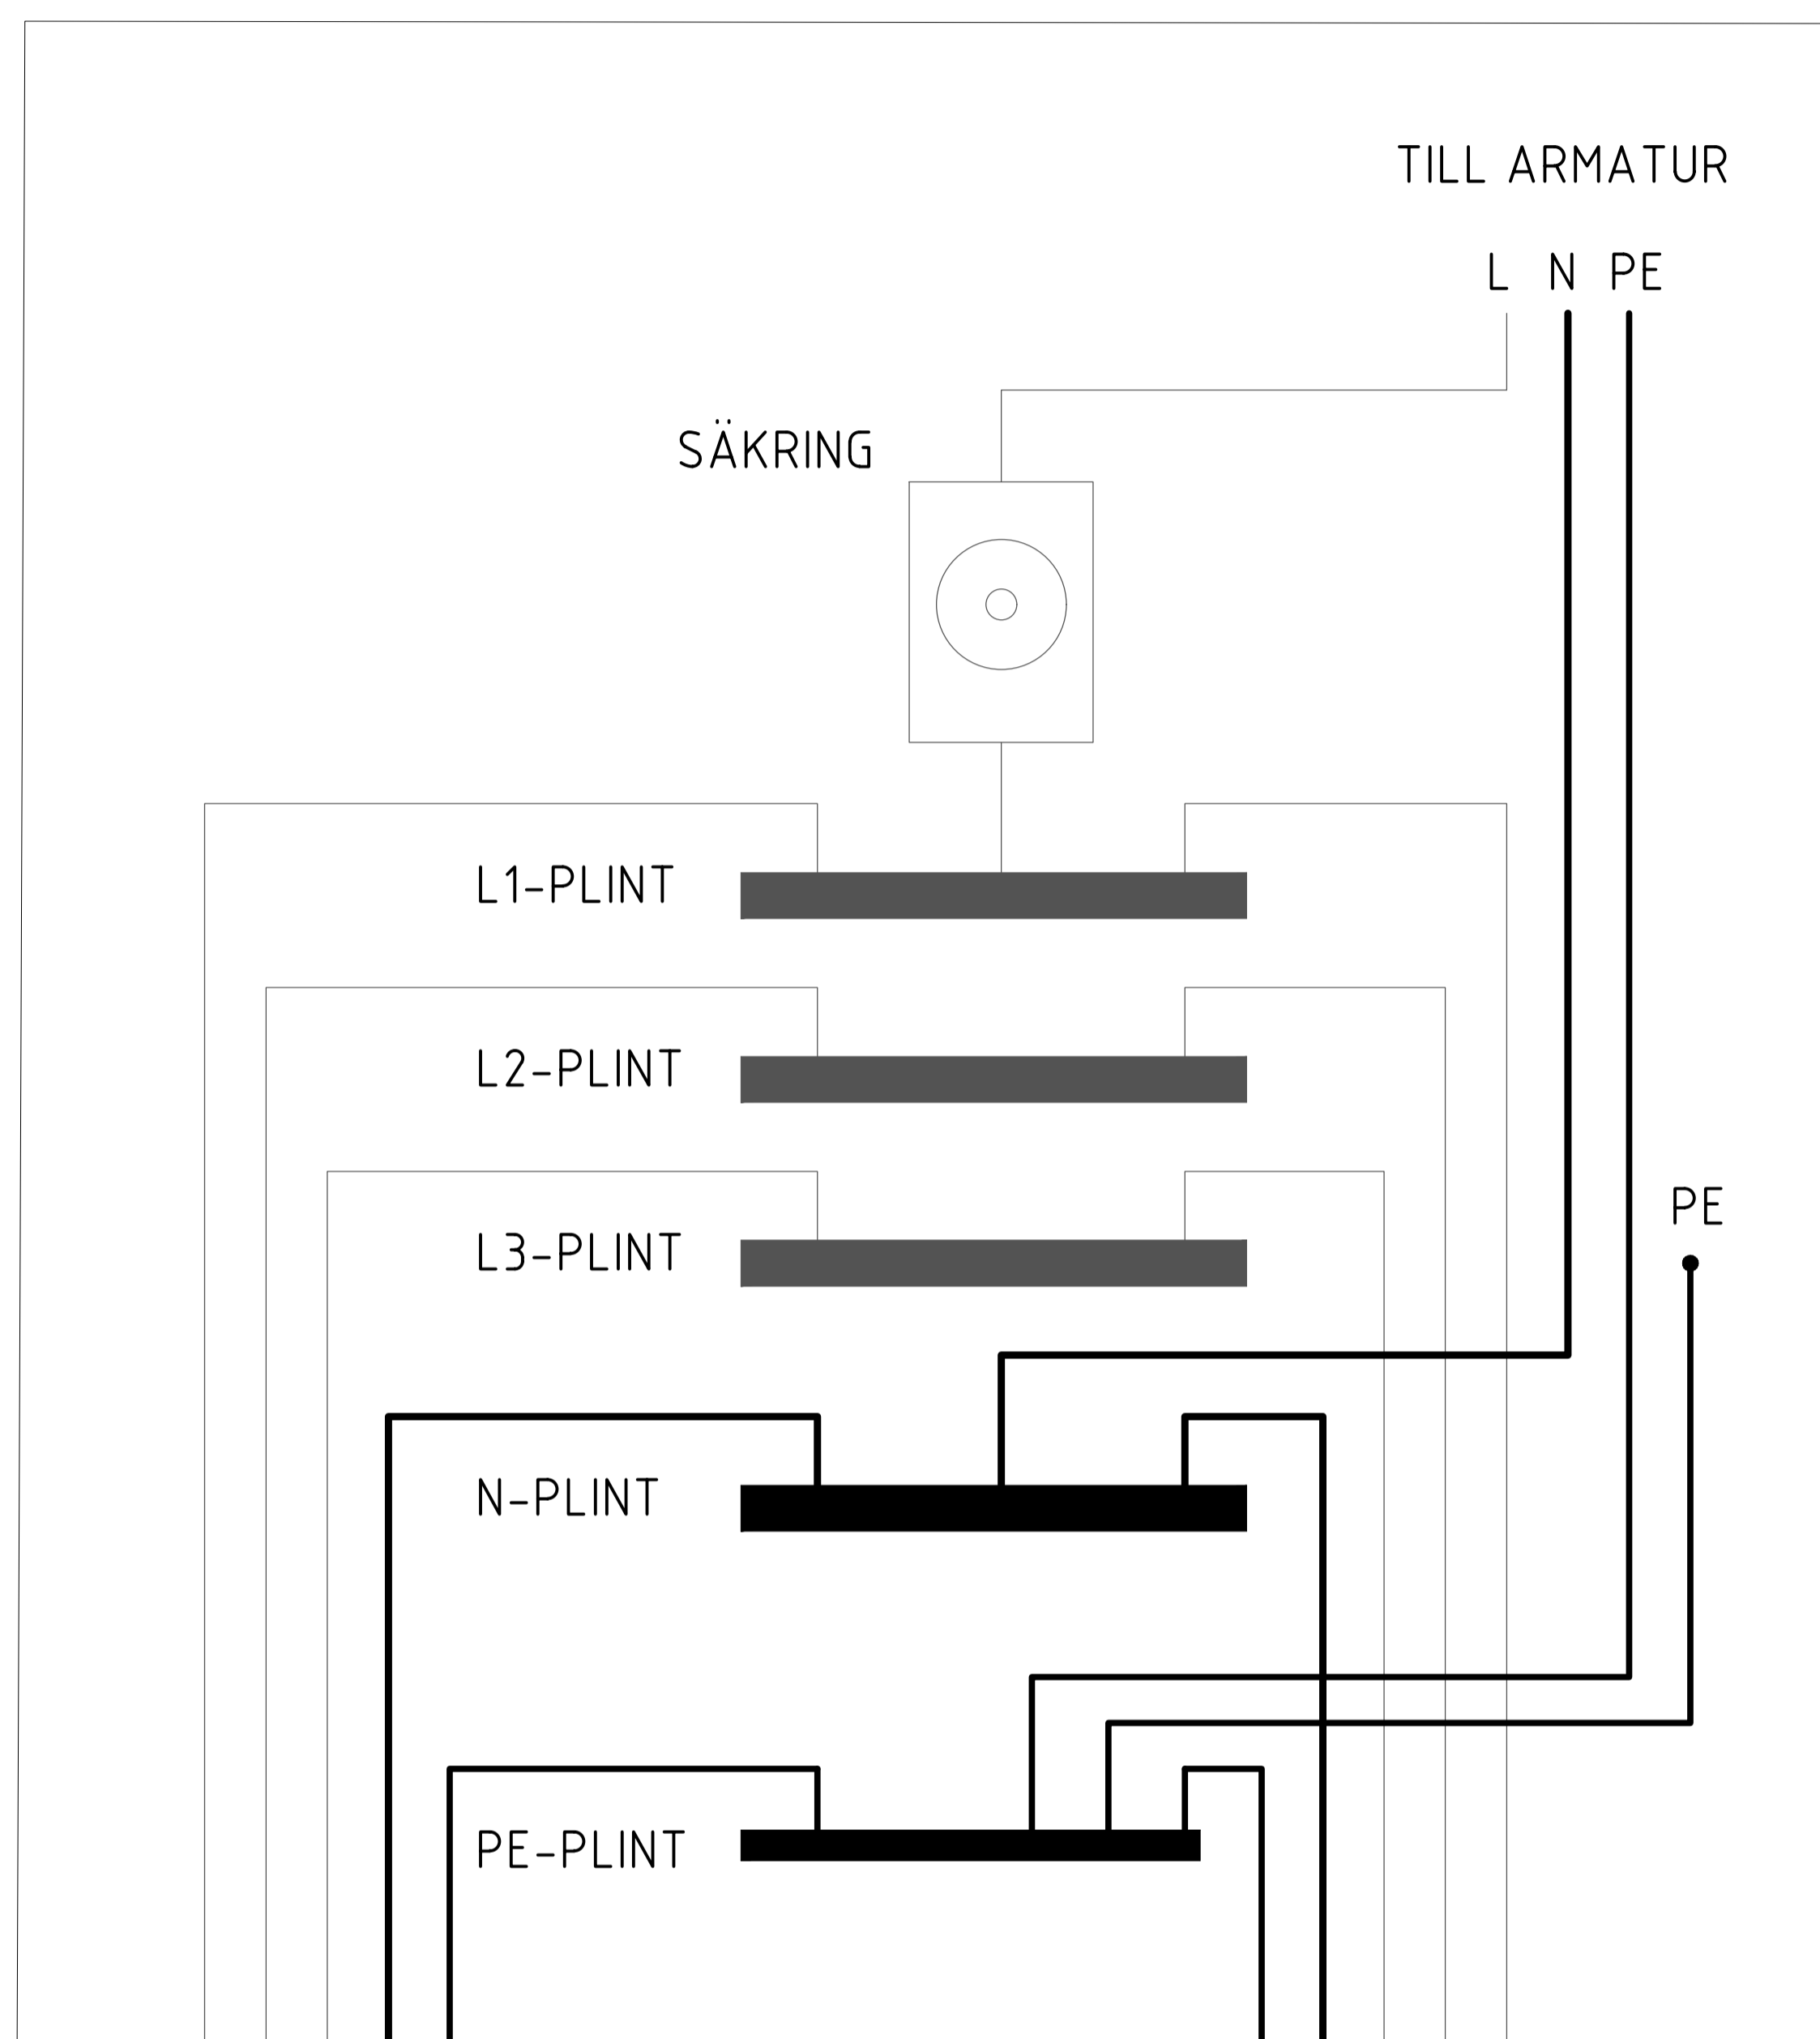


INKOMANDE  
KABEL

L1 L2 L3 N PE

UTGÅENDE  
KABEL

PE N L3 L2 L1

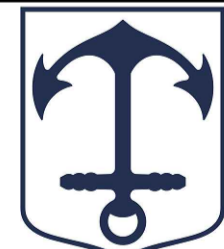BET	ANT	ÄNDRINGEN AVSER	DATUM	SIGN
<b>TEKNISK HANDBOK</b>				
		<b>NORRTÄLJE KOMMUN</b>		
UPPDRAG NR	RITADIKONSTR AV	HANDLÄGGARE		
DATUM	ANSVARIG			
2024-02-01	KF			
STOLPCENTRAL TN- S --> TN-S				
SKALA	A1 G	NUMMER	BET	
A3 -		TH-3.4-03	-	

LAGER:

