

SITTPLATS 1 - CENTRUMYTOR


TYPSEKTION
SKALA 1:20

ANMÄRKNING:

Parksoffa
Norrhälje stadskärna: Byarum Lessebo eller Roslagssoffan med kommunemblem.
Rimbo centrum: NOLA Kalmarsund soffa eller Kalmarsund bänk.
Papperskorg
Norrhälje stadskärna: Byarum med kommunemblem och kedjor vid inkast.
Rimbo centrum: Hifsa Input.

Yta under och i anslutning till soffa ska vara hårdgjord. Mått 2,5x1m

Yta under och i anslutning till soffa ska vara hårdgjord. Mått 2,5x1m

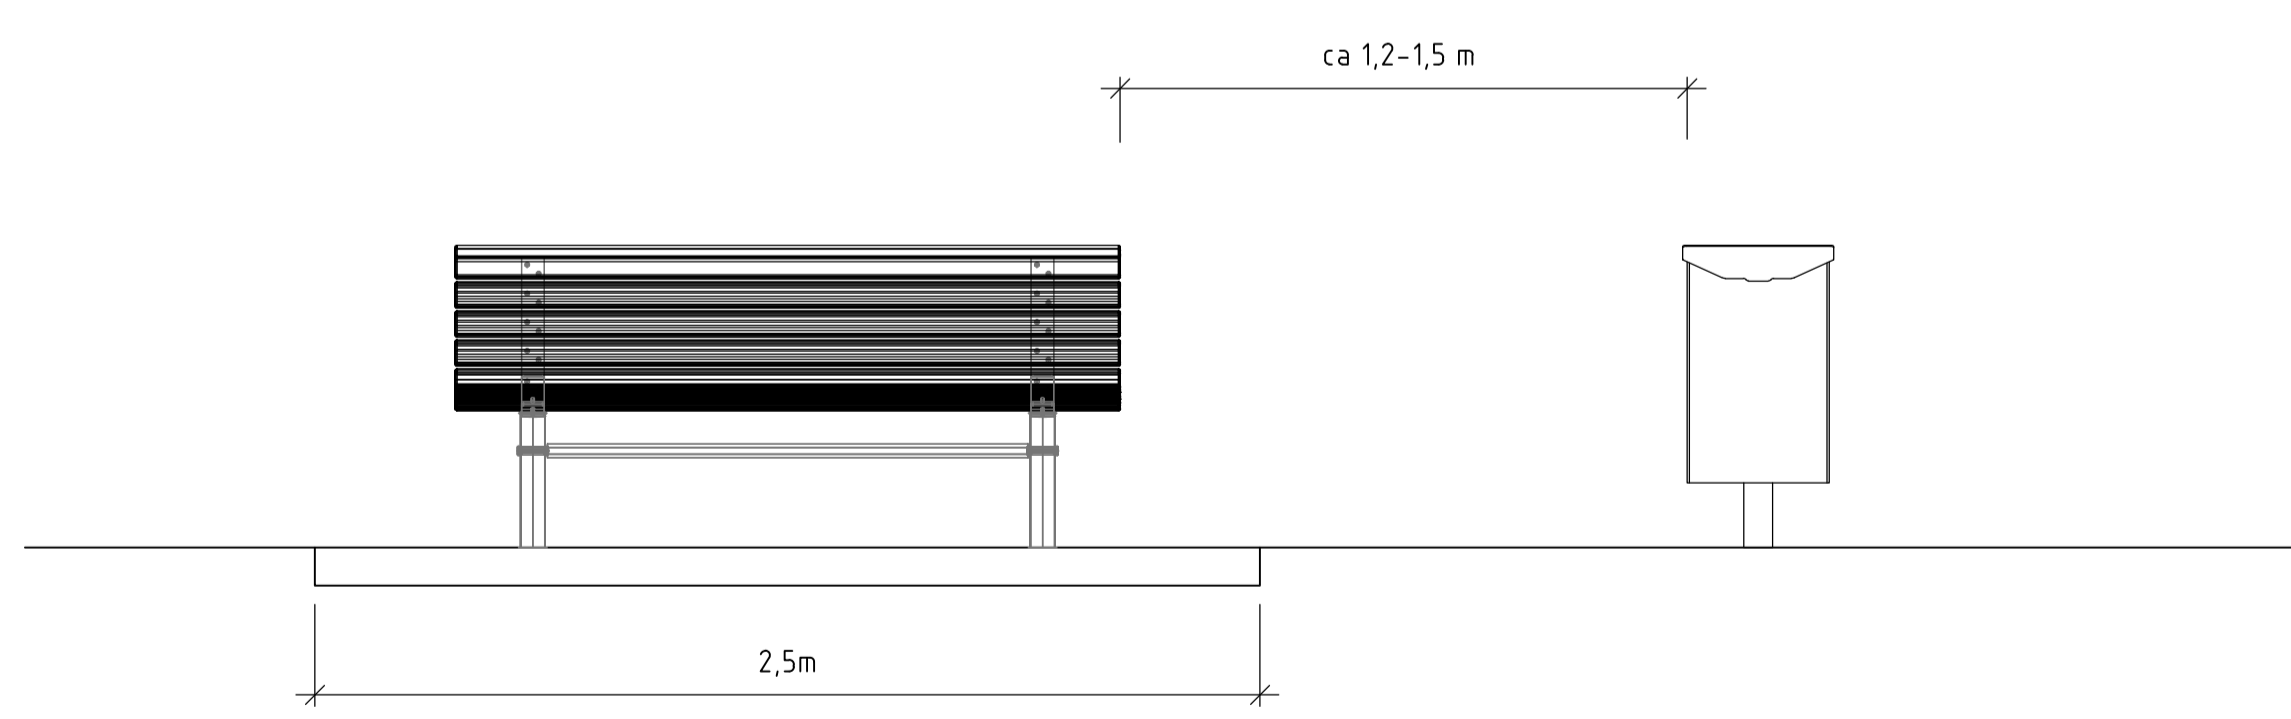

SITTPLATS 2 - GC VÄG

TYPSEKTION
SKALA 1:20


ANMÄRKNING:

Parksoffa: Hags Sofiero
Papperskorg: Hags Rosen. Monteras på fristående stolpe med lock.

Yta under och i anslutning till soffa ska vara hårdgjord. Mått 2,5x1m

Papperskorg placeras utanför GC-väg

GC-väg

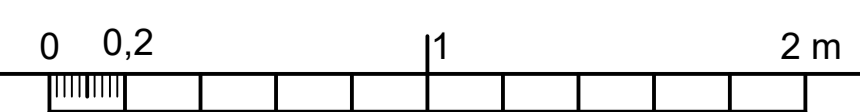

BET	ANT	ÄNDRINGEN AVSER	DATUM	SIGN
TEKNISK HANDBOK				
		NORRTÄLJE KOMMUN		
UPPDRAG NR	RITAD/KONSTR AV	HANDLÄGGARE		
DATUM	ANSVARIG			
2024-02-01	PR			
Möblering				
Sittplats 1 och 2				
SKALA	A1 1:20	NUMMER	BET	
	A3 1:40	TH-3.5-01	-	

XREFS: ..\Modell\Norrhälje Kommun\Möbler.dwg

LAGER:

PLO: 2024-01-29, 16:06, X:\PROJEKT\231560_NORRTÄLJE_ALLMAN PLATS_RESURSTÖD\09 TEKNISK HANDBOK\11 PROJEKTERING\11RITDEF\11RITNING\11MÖBLERING.DWG, FeBr