




SLÄNT 1a  
SEKTION  
SKALA 1:50

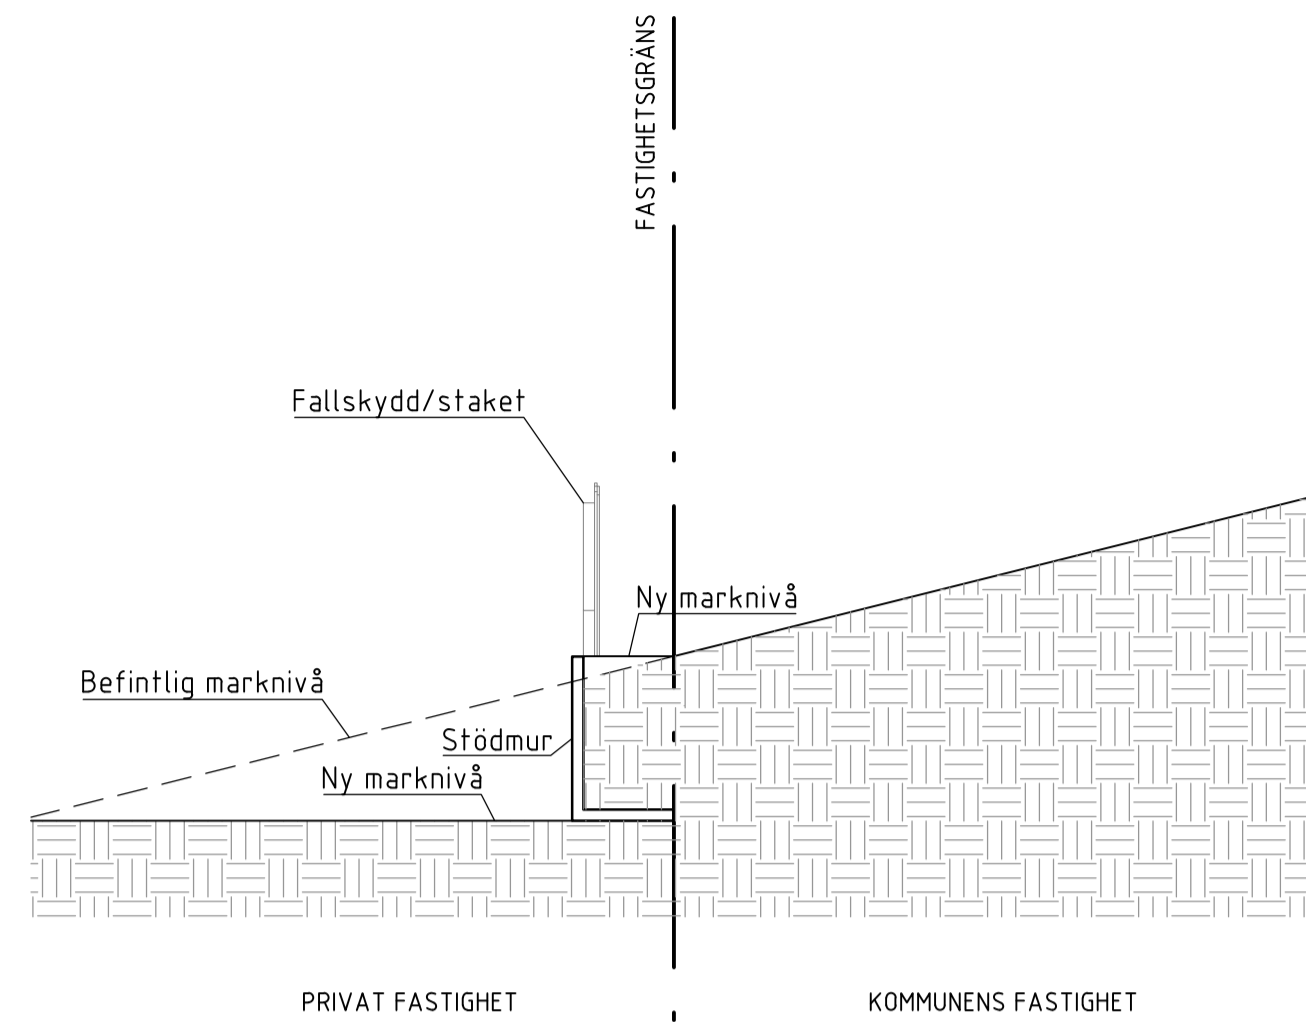


SLÄNT 1b  
SEKTION  
SKALA 1:50

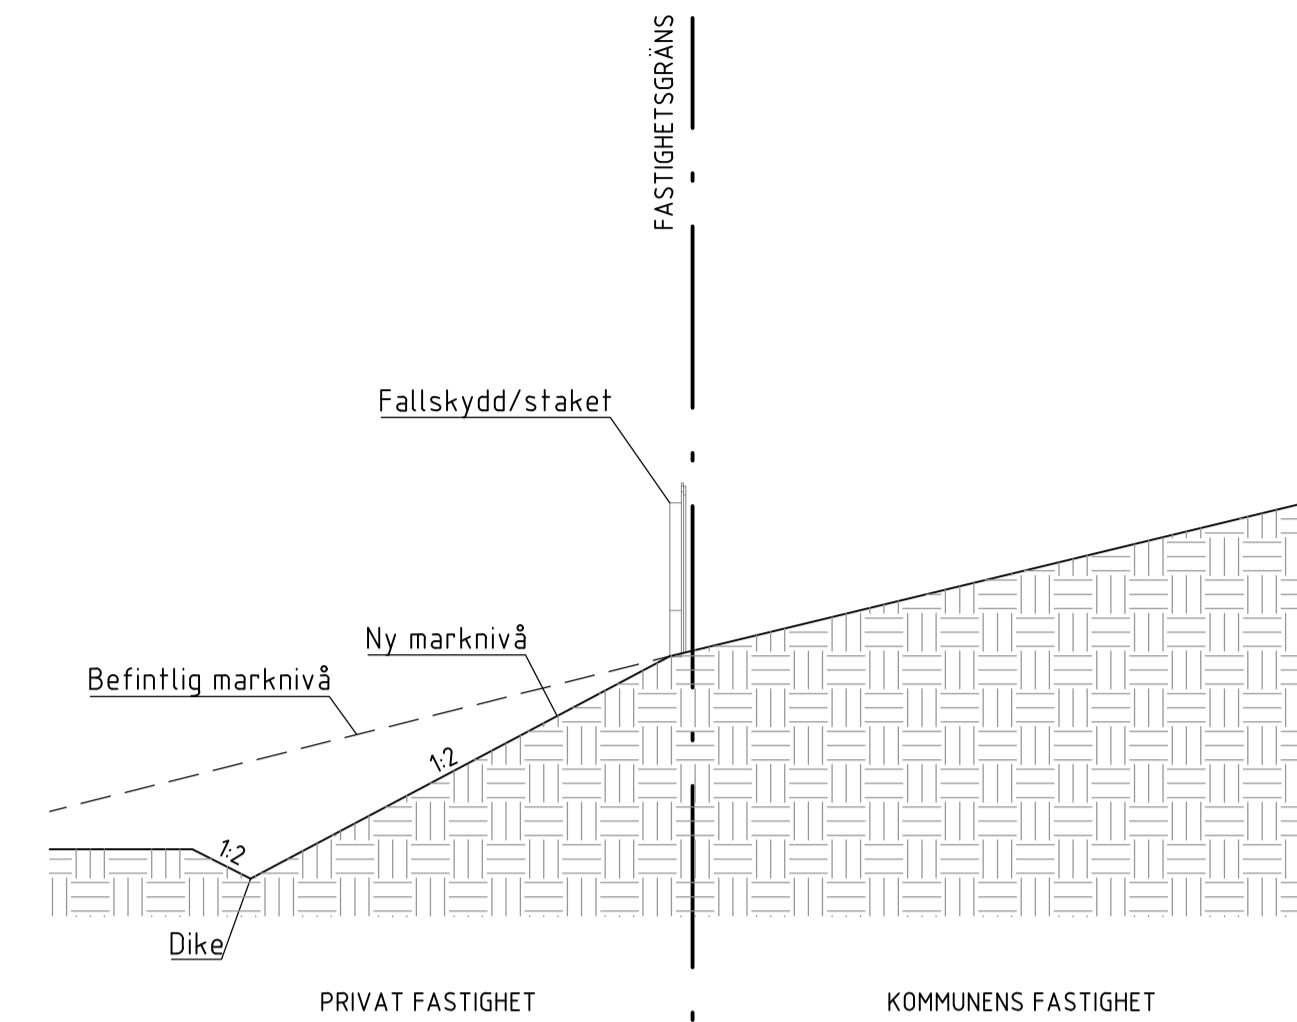


SLÄNT 2a  
SEKTION  
SKALA 1:50

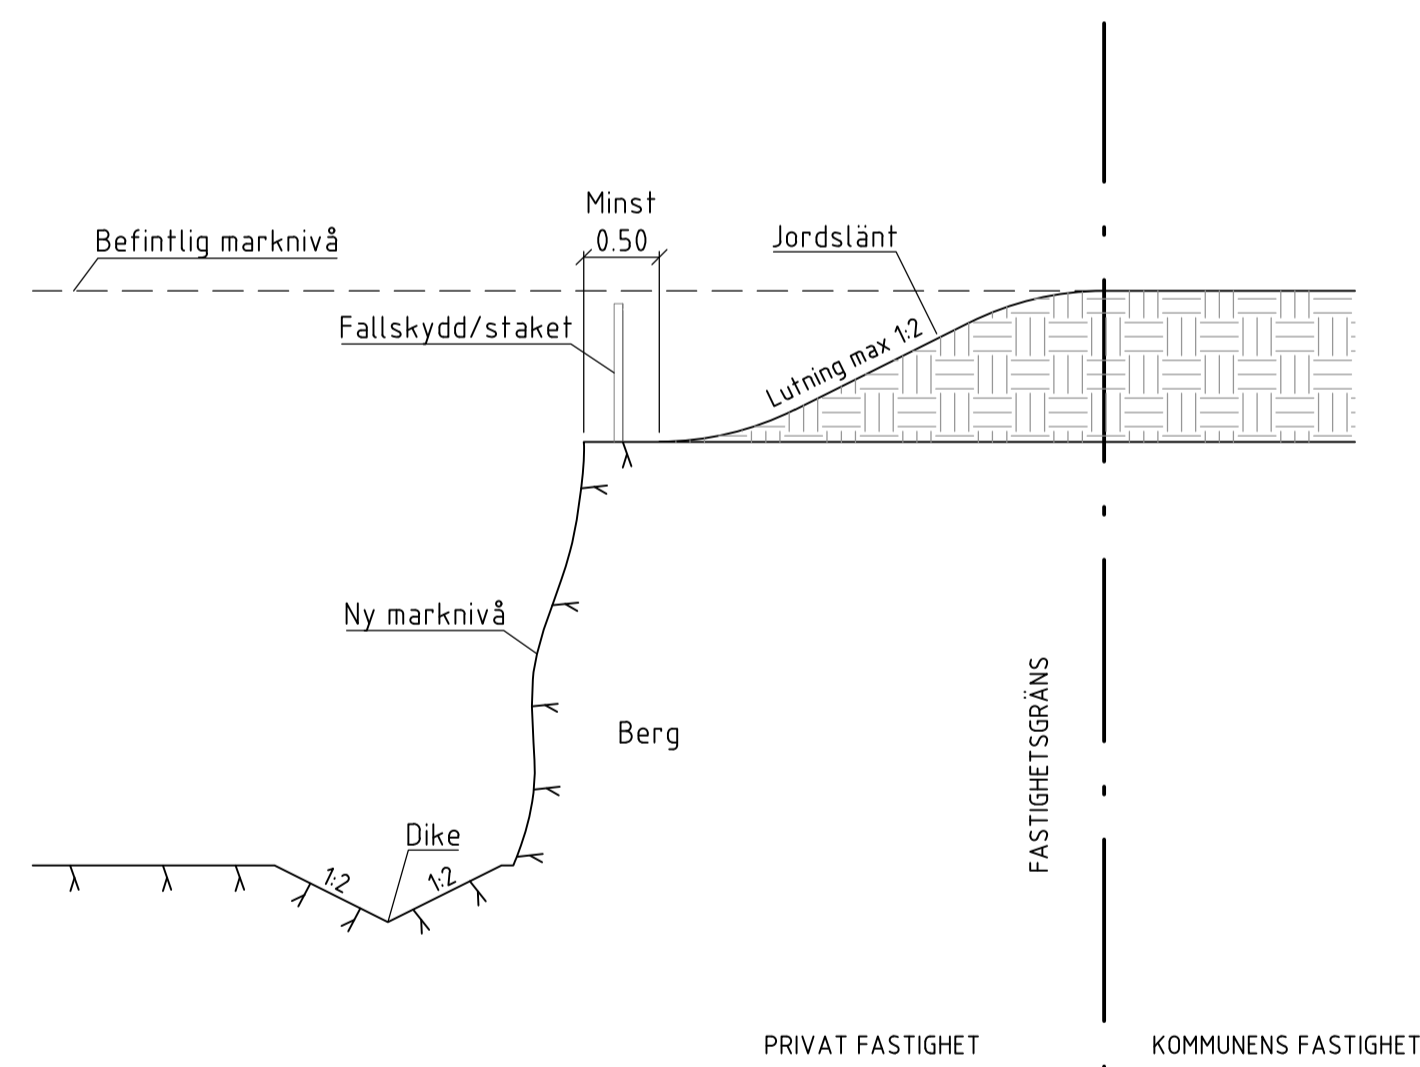


SLÄNT 2b  
SEKTION  
SKALA 1:50

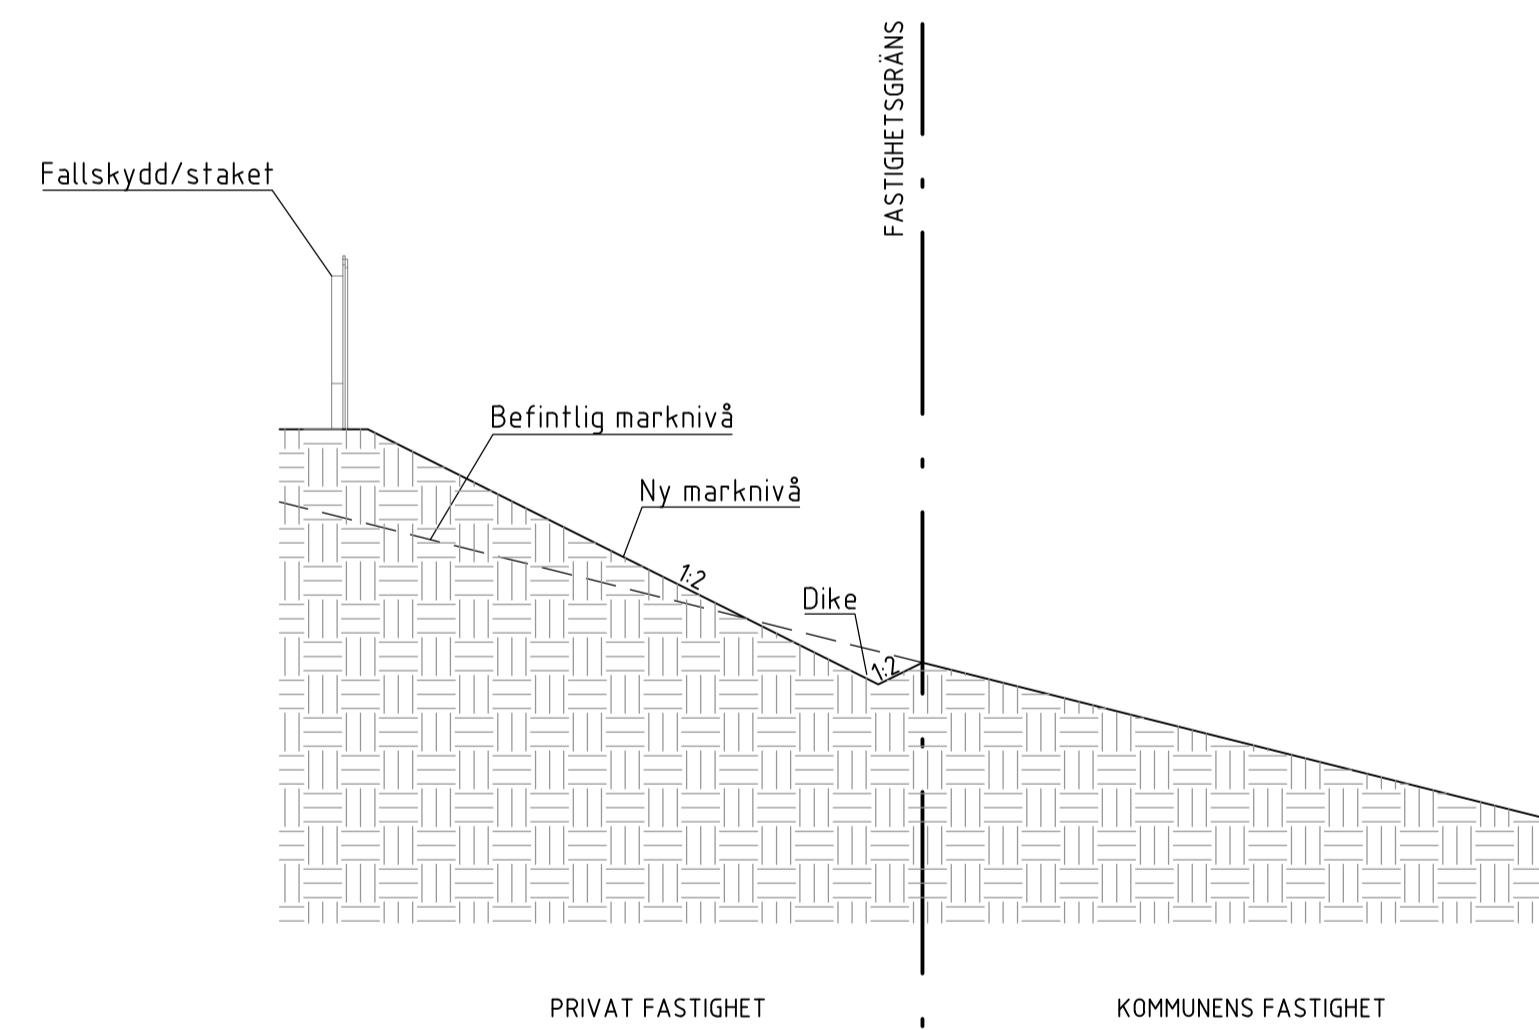


SLÄNT 3  
SEKTION  
SKALA 1:50

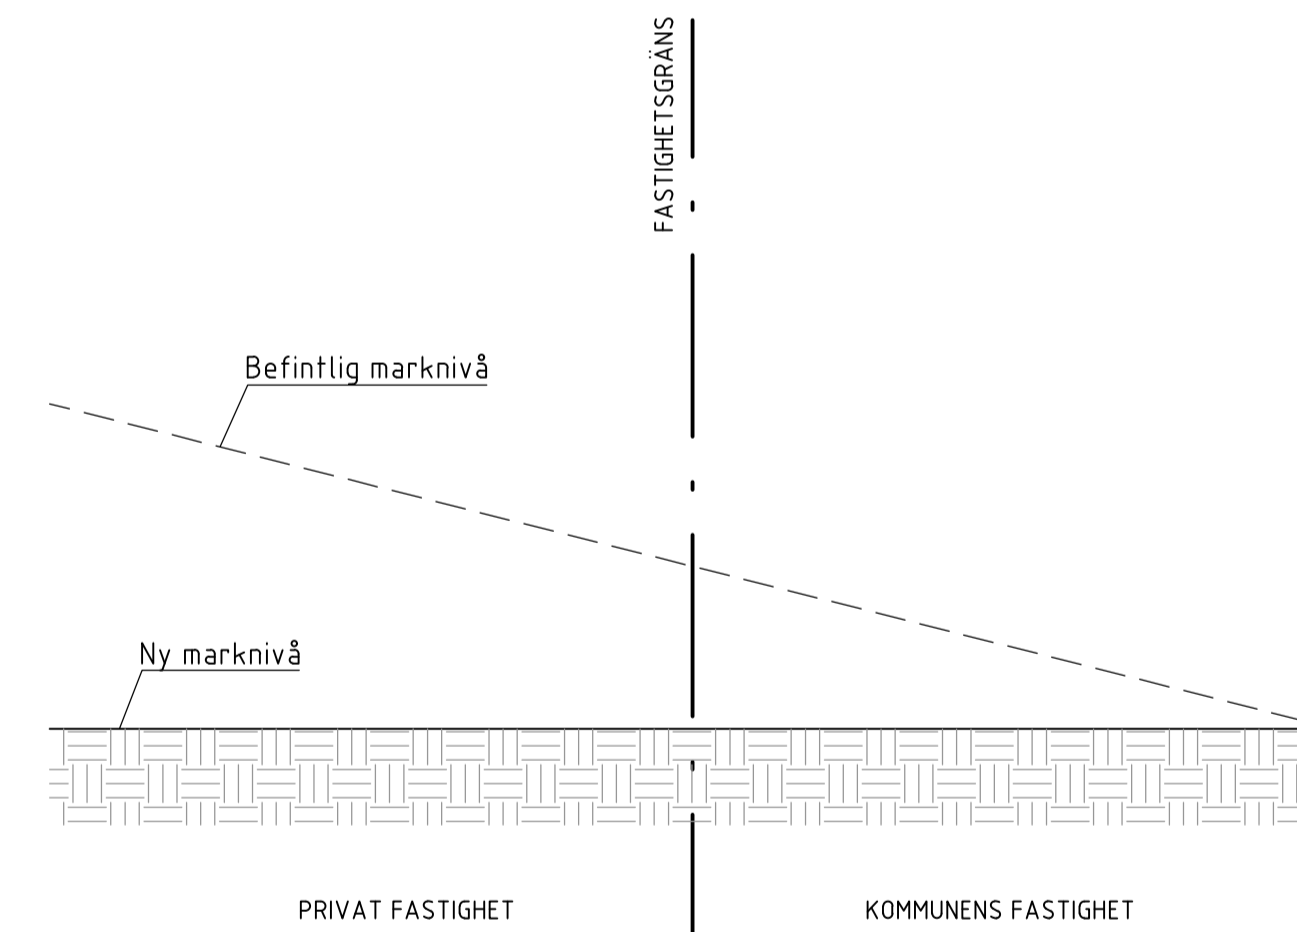

SLÄNT 4  
SEKTION  
SKALA 1:50

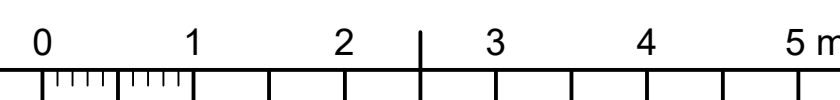

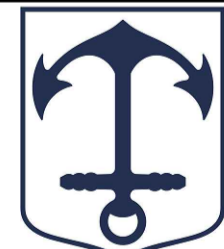BET	ANT	ÄNDRINGEN AVSER	DATUM	SIGN
<b>TEKNISK HANDBOK</b>				
 <b>NORRTÄLJE KOMMUN</b>				
UPPDRAG NR	RITADIKONSTR AV	HANDLÄGGARE		
DATUM	ANSVARIG			
2024-02-01	PL			
SLÄNTER				
EXEMPEL 1a, 1b, 2a, 2b, 3 och 4				
SKALA	A1 1:50	NUMMER	TH-3.7-01	BET
	A3 1:100			-

LAGER: