



XREFS: ..\Modell\Norrtälje Kommun\Övriga.dwg


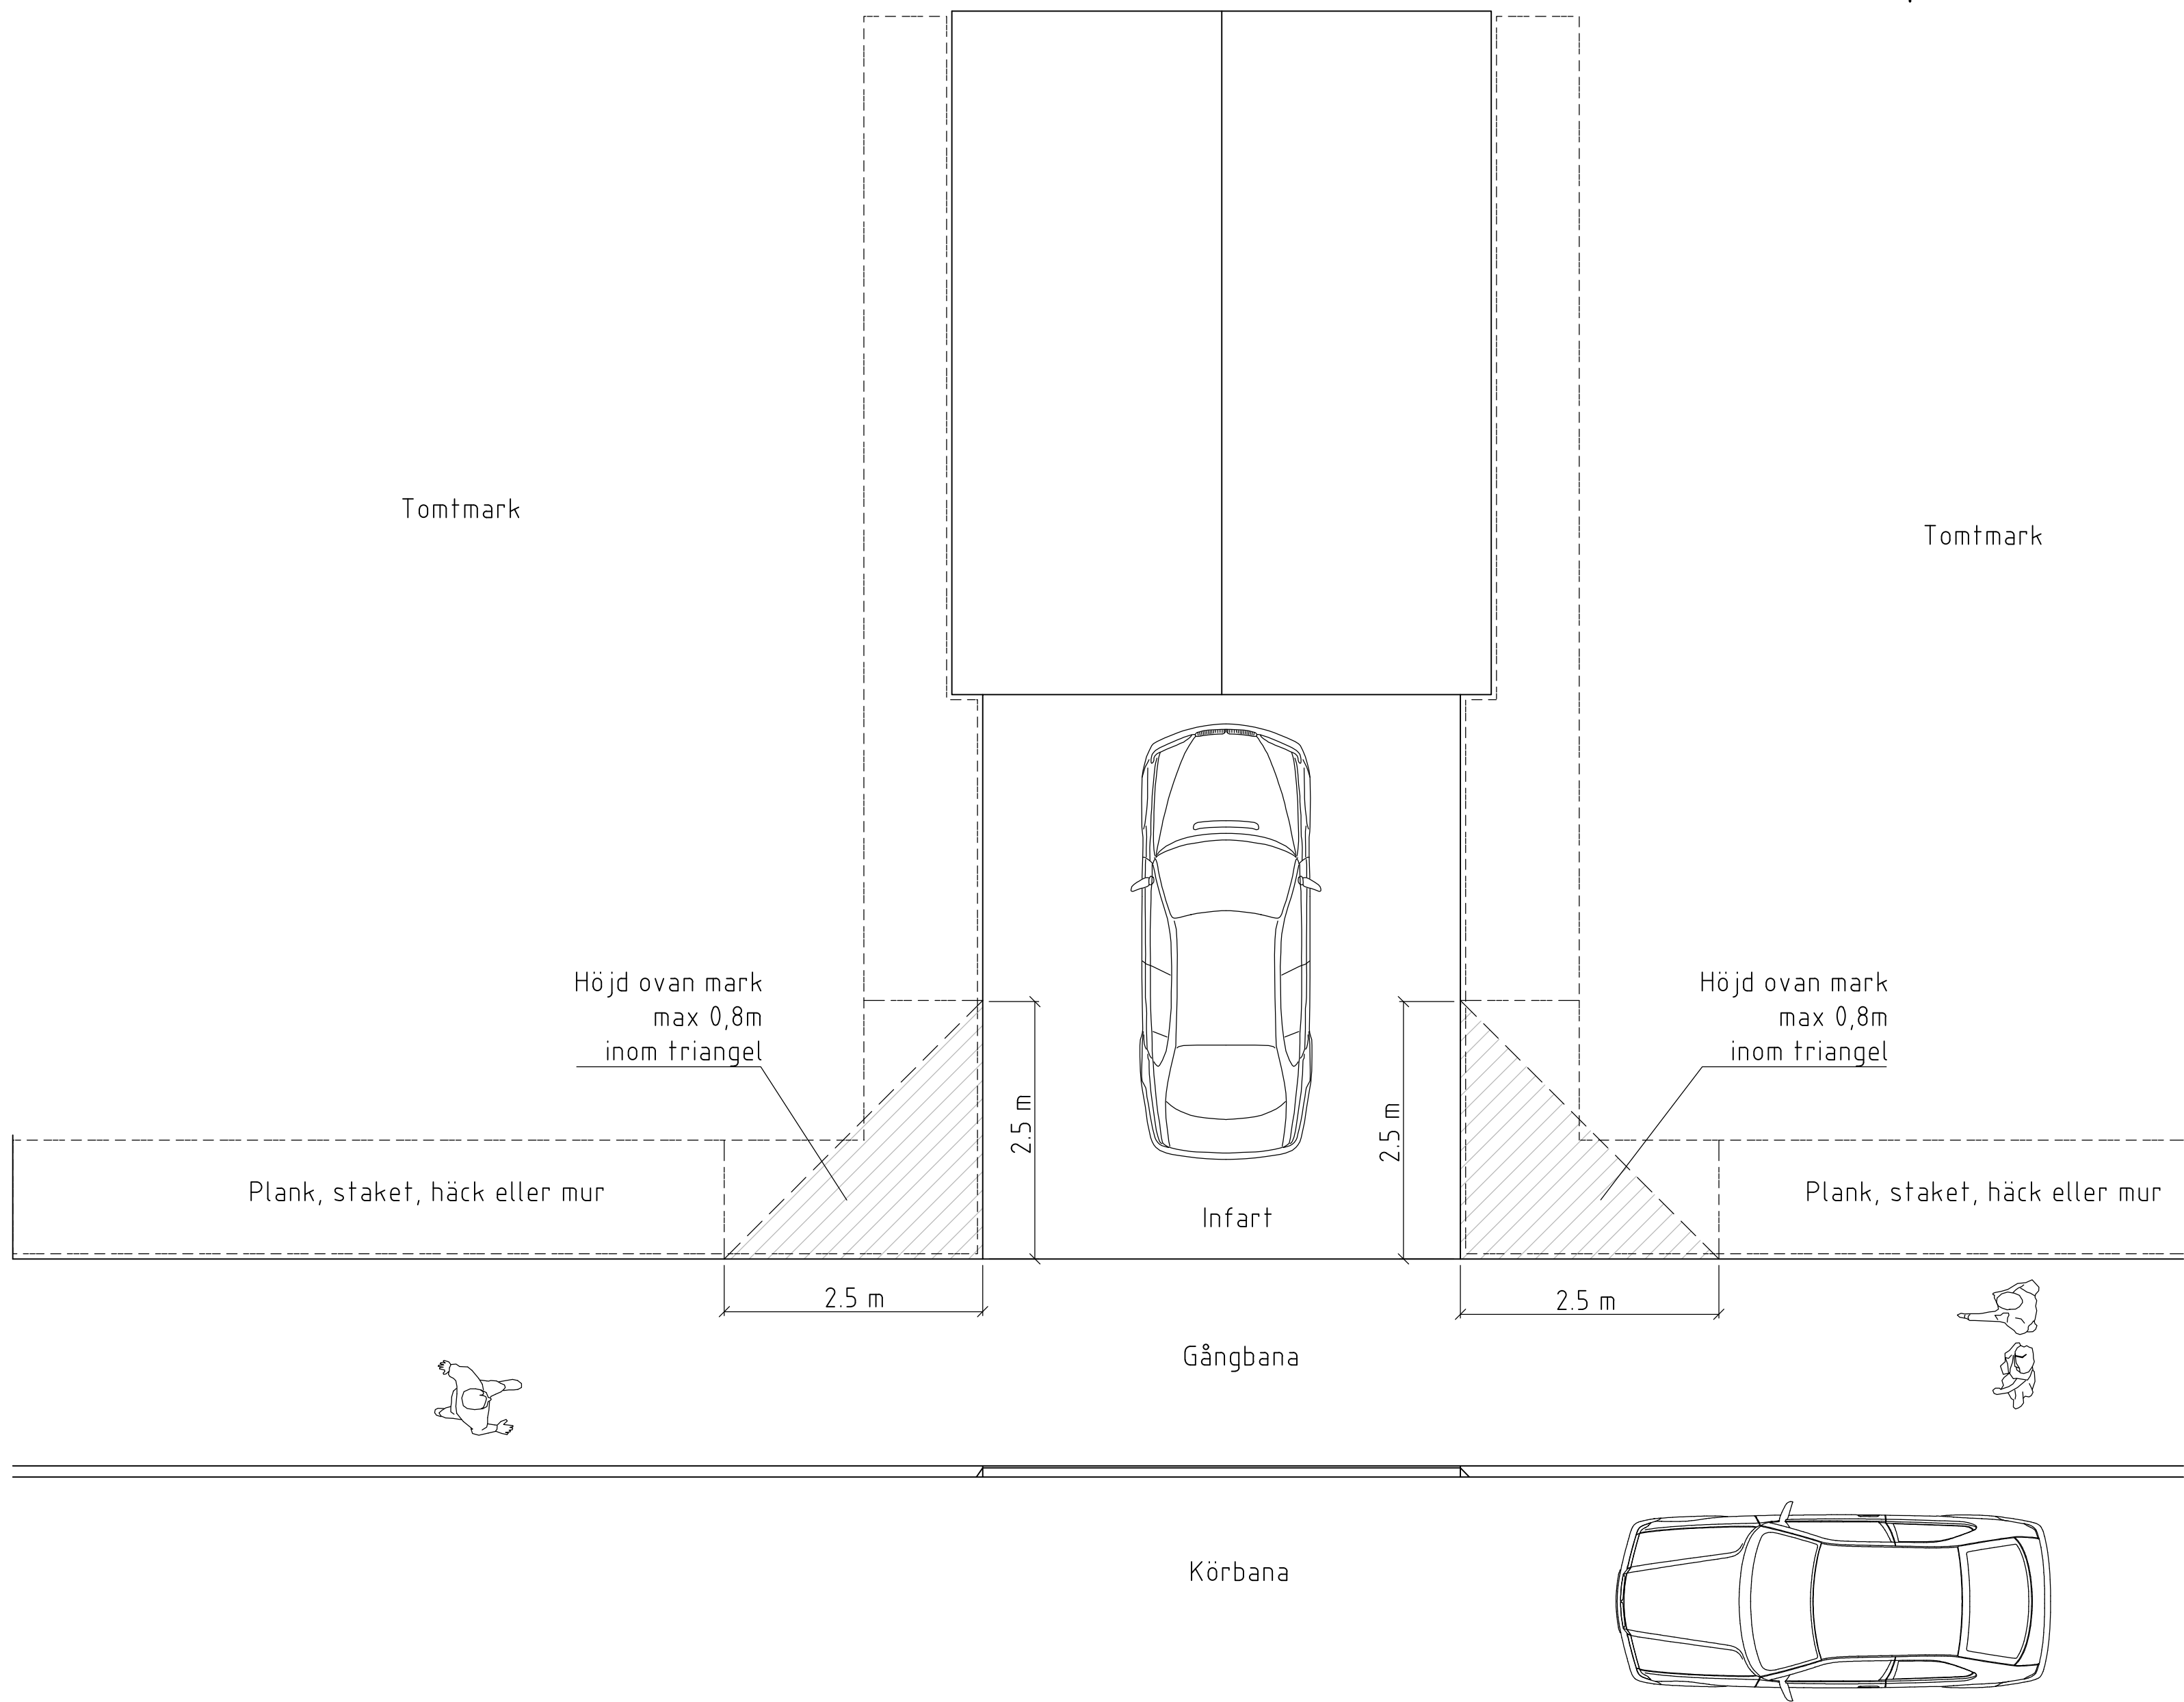


MÅTT FÖR ATT INTE SKYMMA SIKT VID INFART MOT GATA
PLANDETALJ
SKALA 1:50

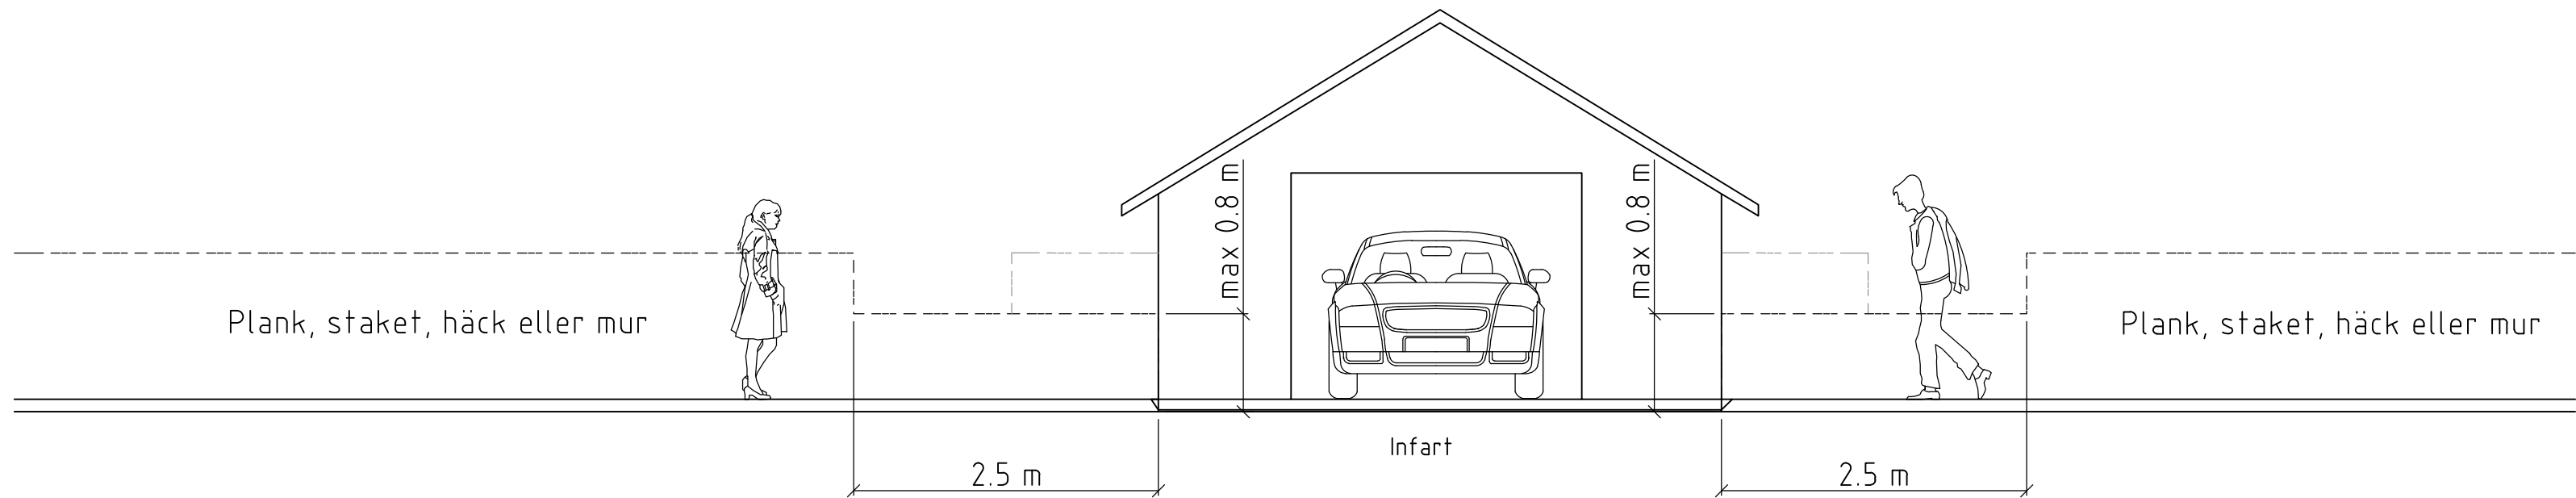

MÅTT FÖR ATT INTE SKYMMA SIKT VID INFART MOT GATA
SEKTION
SKALA 1:50

LAGER:

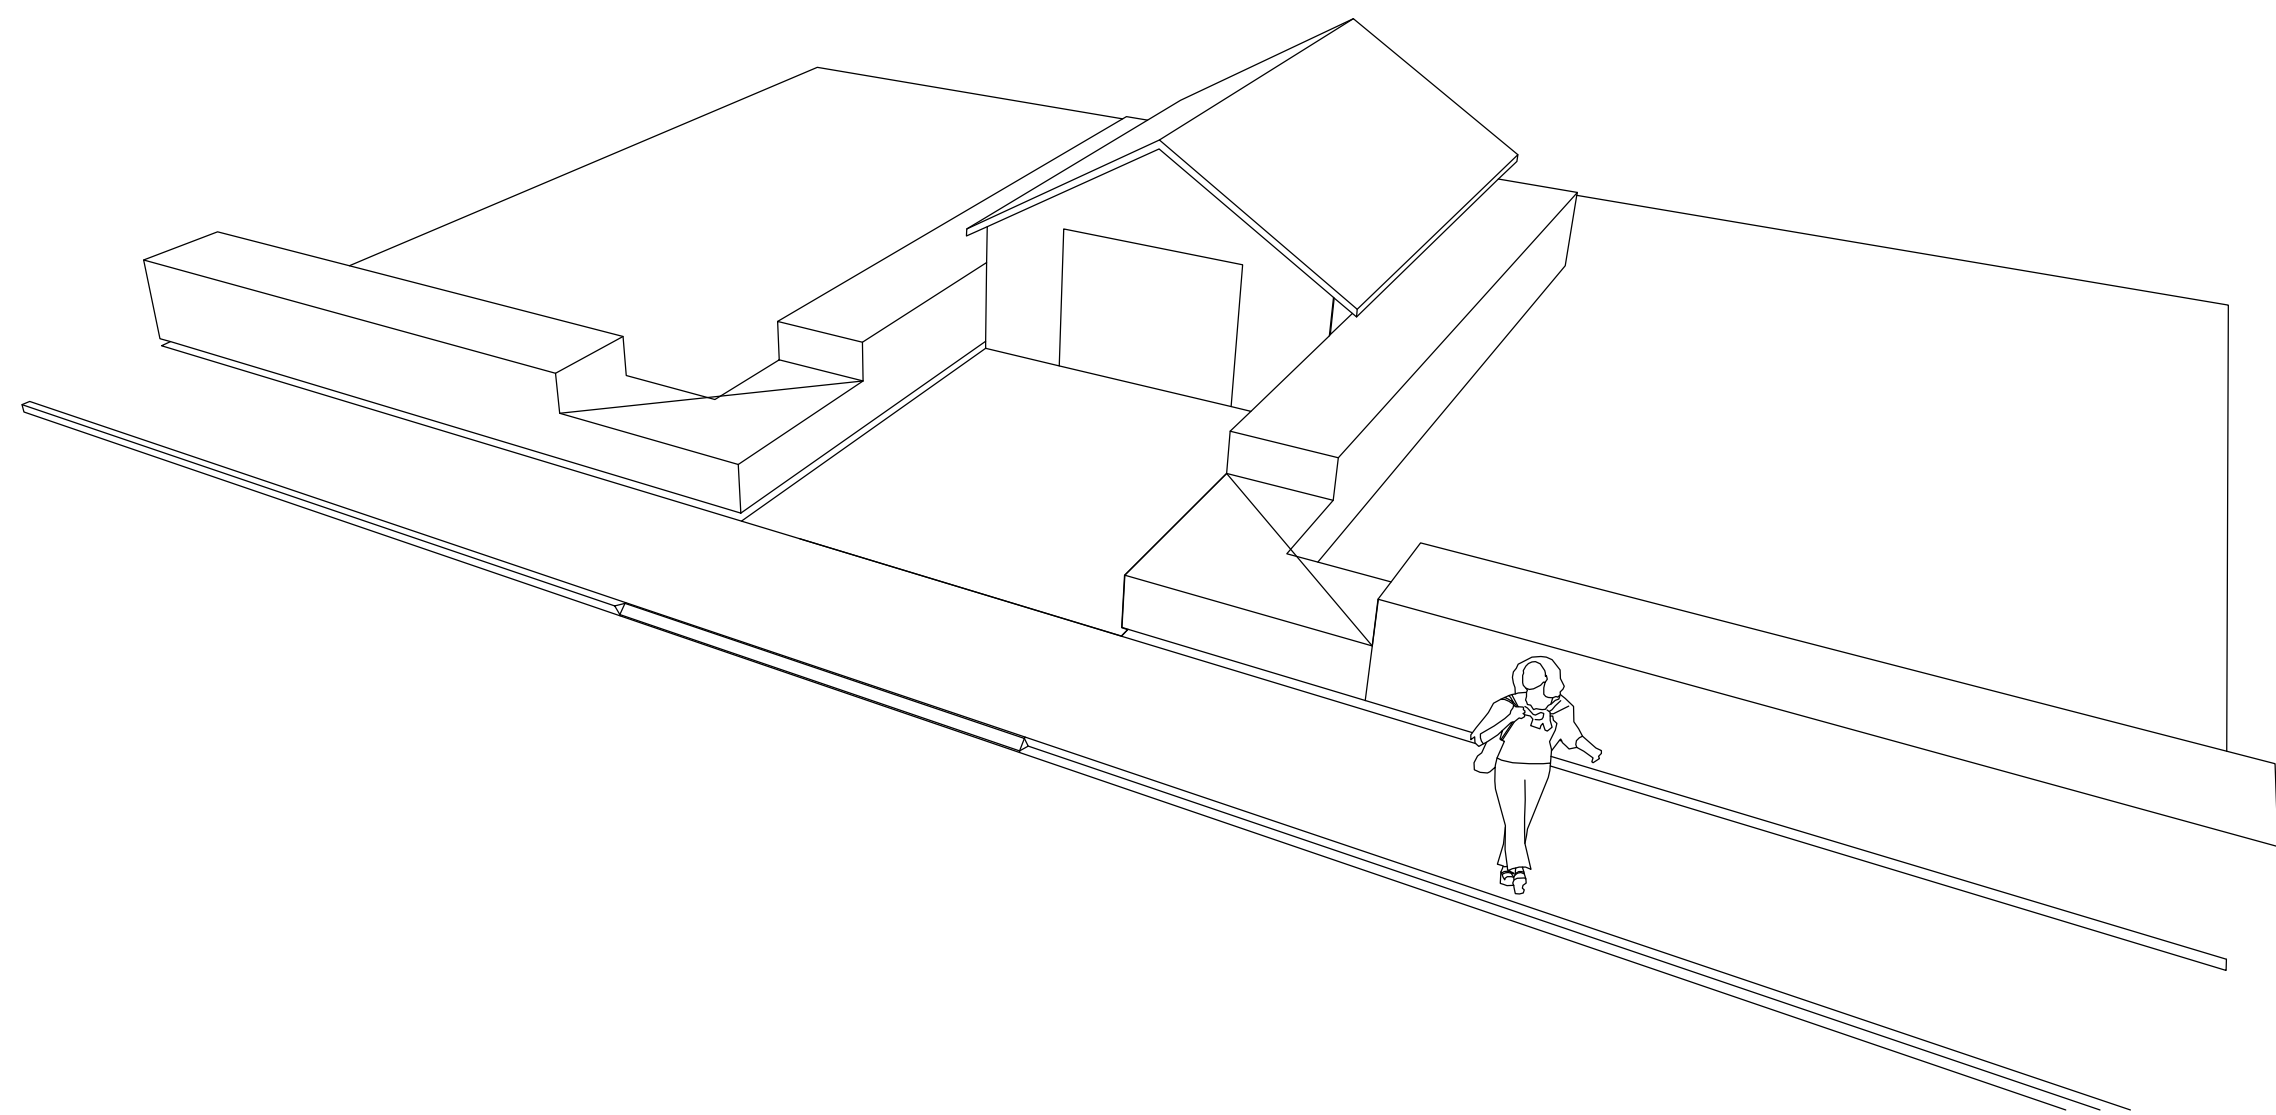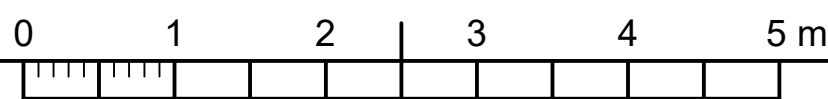

3D Vy

BET	ANT	ÄNDRINGEN AVSER	DATUM	SIGN
TEKNISK HANDBOK				
 NORRTÄLJE KOMMUN				
UPPDRAG NR	FB	RITAD/KONSTR AV	FB	HANDLAGGARE
DATUM	2024-02-01	ANSVARIG	PL	PL/MW
SIKTKRAV INFART MOT GATA				
SKALA	A1 1:50 A3 1:100	NUMMER	TH-3.7-03	BET

PLO: 2024-02-01, 15:34, X:\PROJEKT\231560_NORRTÄLJE_ALLMÄN PLATS_RESURSSÖD\09 TEKNISK HANDBOK\11. PROJEKTERING\LITDEF\RTNINGSRAM_ÖVRIGA.DWG, FeBr