



**FRITT HÖJDMÅTT GÅNGBANA/CYKELBANA**  
 SEKTION  
 SKALA 1:50  
**FÖRUTSÄTTNINGAR**  
 Fritt höjdmått minst 3,2m  
 mot byggnadsdel, träd, balkong,  
 skärmtak, skyltar el.dyl.

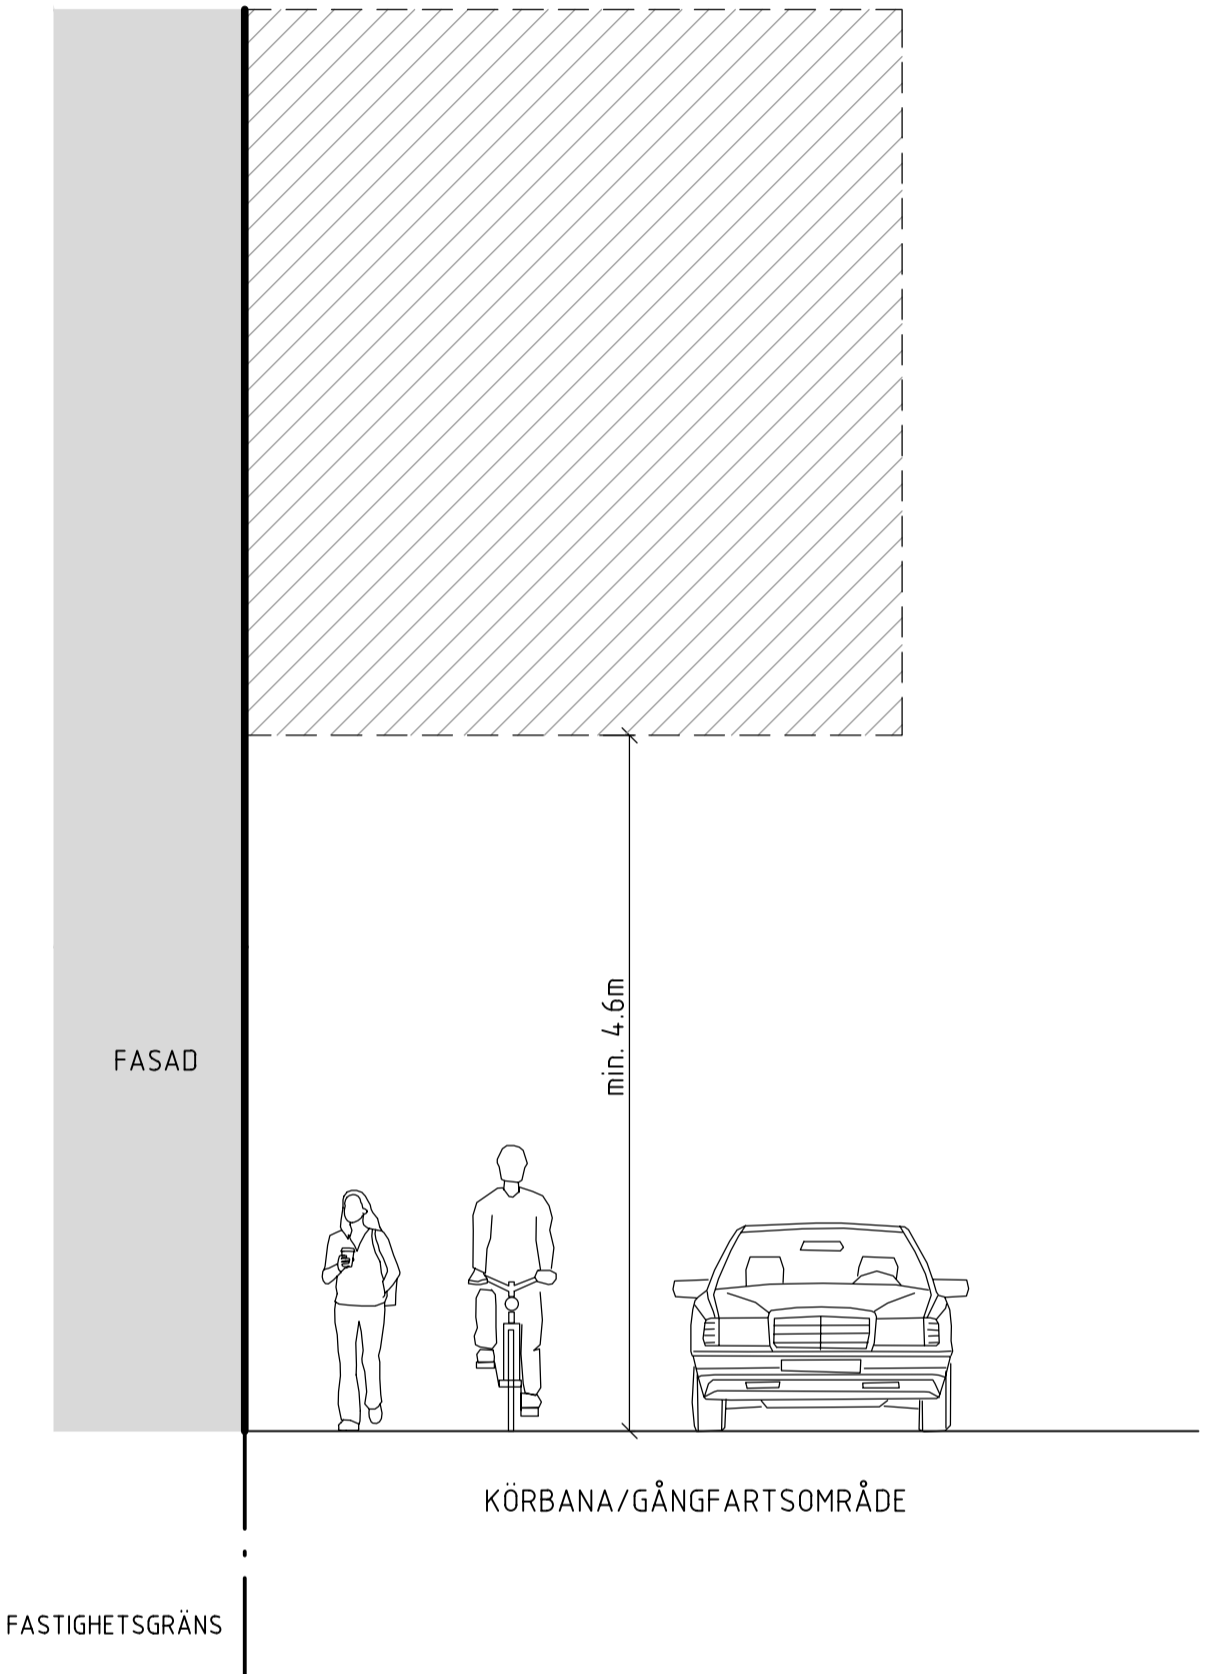

**FRITT HÖJDMÅTT KÖRBANA/GÅNGFARTSOMRÅDE**  
 SEKTION  
 SKALA 1:50  
**FÖRUTSÄTTNINGAR**  
 Fritt höjdmått minst 4,6m  
 mot byggnadsdel, träd, balkong,  
 skärmtak, skyltar el.dyl.

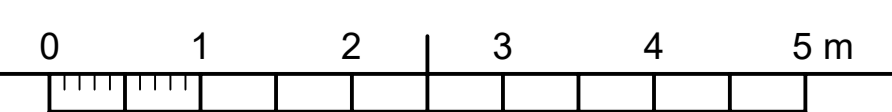

BET	ANT	ÄNDRINGEN AVSER	DATUM	SIGN
<b>TEKNISK HANDBOK</b>				
		<b>NORRTÄLJE KOMMUN</b>		
UPPDRAG NR	FB	RITADIKONSTR AV	FB	HANDLAGGARE
DATUM	2024-02-01	ANSVARIG	PL	PL/MW
<b>FRIA MÅTT MOT FASTIGHETSGRÄNS</b>				
SKALA	A1 1:50 A3 1:100	NUMMER	<b>TH-3.7-04</b>	BET
				-

XREFS: ..\Modell\Norrtälje Kommun\_Trafik.dwg

LAGER:

PLO: 2024-01-29, 16:30, X:\PROJEKT\231560\_NORRTÄLJE\_ALLMÄN PLATS\_RESURSDÖD\09 TEKNISK HANDBOK\11 PROJEKTERING\11RITDEFINIERING\RAM\_TRAFIK.DWG, FeBf