



**VEGETATION AVSTÅND FRÅN GATA**

SEKTION  
SKALA 1:50

**FÖRUTSÄTTNINGAR**

- Avstånd centrum träd till kant gångbana minst 2,0m
- Avstånd centrum buske/vegetation till kant gångbana minst 0,6m, vegetation i fullvuxen utbredning ska inte växa ut över gångbana.
- Fritt höjdmått minst 3,2m för gångbana
- Fritt höjdmått minst 4,6m för körbana

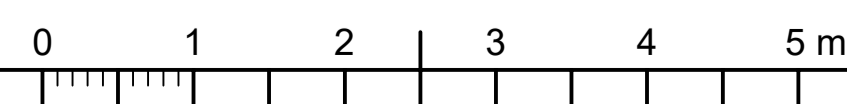

BET	ANT	ÄNDRINGEN AVSER	DATUM	SIGN
<b>TEKNISK HANDBOK</b>				
		<b>NORRTÄLJE KOMMUN</b>		
UPPDRAG NR	RITADIKONSTR AV	HANDLAGGARE		
DATUM	ANSVARIG			
2024-02-01	PL			
<b>FRIA MÅTT VEGETATION MOT GATA</b>				
SKALA	A1 1:50	NUMMER	BET	
	A3 1:100	<b>TH-3.7-05</b>	-	

LAGER: