
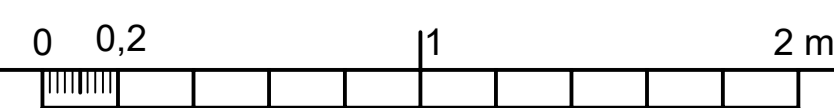


ÅTERSTÄLLNING SCHAKT
SEKTION
SKALA 1:20

ANMÄRKNING:

Se även text i Teknisk Handbok Gat- och Parkanläggningar Norrtälje kommun, kapitel 3.8, Schakt och återställning vid anslutning till befintliga anläggningar.

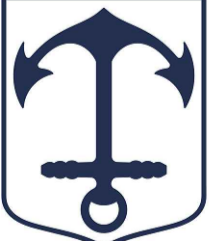

BET	ANT	ÄNDRINGEN AVSER	DATUM	SIGN
TEKNISK HANDBOK				
		NORRTÄLJE KOMMUN		
UPPDRAG NR	FB	RITADIKONSTR AV	PL	HANDLÄGGARE
DATUM	2024-02-01	ANSVARIG	PL	
Återställning schakt - asfaltering				
SKALA	A1 1:20 A3 1:40	NUMMER	TH-3.8-01	BET -

LAGER: