



ÅTERSTÄLLNING SCHAKT
 PLAN
 SKALA 1:20

ANMÄRKNING:
 Vid schakt i mitten av gatan läggs ny asfalt hela gatans bredd.

Se även text i Teknisk Handbok Gatu- och Parkanläggningar Norrtälje kommun, kapitel 3.8, Schakt och återställning vid anslutning till befintliga anläggningar.

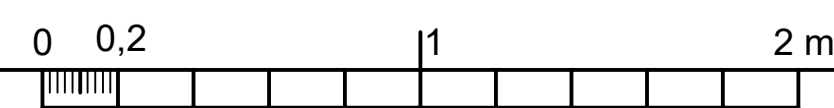

BET	ANT	ÄNDRINGEN AVSER	DATUM	SIGN
TEKNISK HANDBOK				
		NORRTÄLJE KOMMUN		
UPPDRAG NR	RITADIKONSTR AV	HANDLÄGGARE		
DATUM	ANSVARIG			
2024-02-01	PL			
Återställning schakt - asfaltering				
SKALA	A1 1:20	NUMMER	BET	
	A3 1:40	TH-3.8-02	-	

LAGER: