



ÅTERSTÄLLNING SCHAKT
 PLAN
 SKALA 1:20

ANMÄRKNING:
 Då schakt utförts på gatans ena sida eller i ena körbanan ska gatan beläggas med ny asfalt till befintlig skarv vid gatans mitt.

Se även text i Teknisk Handbok Gatu- och Parkanläggningar Norrtälje kommun, kapitel 3.8, Schakt och återställning vid anslutning till befintliga anläggningar.

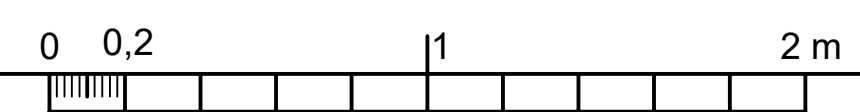

LAGER:

BET	ANT	ÄNDRINGEN AVSER	DATUM	SIGN
TEKNISK HANDBOK				
		NORRTÄLJE KOMMUN		
UPPDRAG NR	RITADIKONSTR AV	HANDLAGGARE		
DATUM	ANSVARIG			
2024-02-01	PL			
Återställning schakt - asfaltering				
SKALA	A1 1:20	NUMMER	BET	
	A3 1:40	TH-3.8-03	-	