


ÅTERSTÄLLNING SCHAKT


PLAN
SKALA 1:20

ANMÄRKNING:

Om det finns gamla lagningar: Såga upp så att det inte blir två skarvar nära varandra (< 0,6m)

Se även text i Teknisk Handbok Gatu- och Parkanläggningar Norrtälje kommun, kapitel 3.8, Schakt och återställning vid anslutning till befintliga anläggningar.

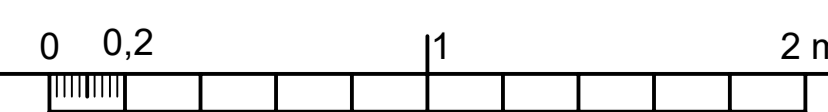

BET	ANT	ÄNDRINGEN AVSER	DATUM	SIGN
TEKNISK HANDBOK				
		NORRTÄLJE KOMMUN		
UPPDRAG NR	RITADIKONSTR AV	HANDLÄGGARE		
DATUM	ANSVARIG			
2024-02-01	PL			
Återställning schakt - asfaltering				
SKALA	A1 1:20	NUMMER	BET	
	A3 1:40	TH-3.8-04	-	