



ÅTERSTÄLLNING SCHAKT
 PLAN
 SKALA 1:20

ANMÄRKNING:
 Då schakt utförts i en korsning alternativt på gatans ena sida ska gatan beläggas med ny asfalt till befintlig skarv vid gatans mitt.

Se även text i Teknisk Handbok Gatu- och Parkanläggningar Norrtälje kommun, kapitel 3.8, Schakt och återställning vid anslutning till befintliga anläggningar.

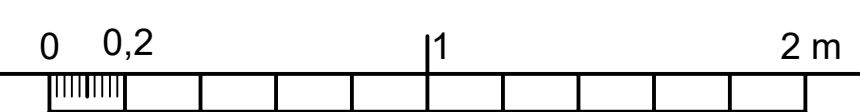

BET	ANT	ÄNDRINGEN AVSER	DATUM	SIGN
TEKNISK HANDBOK				
		NORRTÄLJE KOMMUN		
UPPDRAG NR	RITADIKONSTR AV	HANDLAGGARE		
DATUM	ANSVARIG			
2024-02-01	PL	Återställning schakt - asfaltering		
SKALA	A1 1:20 A3 1:40	NUMMER	TH-3.8-05	BET -