



Bygglov och andra åtgärder

Ärendenummer 210521-PBL-NW48
Inskickat 2021-05-21 09:04

Information om fastigheten

Fastighetsbeteckning	TÄLJE 3:1
Fastigheten omfattas av detaljplan	Ja
Status	L
Fastighetens adress(er)	ASTEROIDVÄGEN 2

Vad ska du göra?

Välj i listan vilken typ av åtgärd du önskar göra.
Åtgärden beskriver vad du vill göra, till exempel bygga nytt eller bygga till. Nybyggnad

Bygga nytt

Välj vilken typ av byggnad du ska bygga Komplementbyggnad (ex. garage, gäststuga, förråd)
Ange antal byggnader av typen du angett ovan 1

Boarea	Byggnadsarea	Bruttoarea	Ange antal
0	71,4	53,6	1

Fasad (ex. betong, plåt, puts, tegel, trä)	Fasadens kulör/NCS-nr	Tak (ex. betongplattor, papp, plåt, tegel)	Takets kulör
Träpanel	NCS S 4500-N	Papp	Svart/Sedum

Söker du ett tidsbegränsatlov eller säsongslöv? Om ja, ange datum
nedan Ja

2026-05-21

Ange typ av VA-anslutning till byggnaden. Ingen anslutning

Komplementbyggnader (ex.garage, förråd mfl.)

Önskar du även ansöka om bygglov för komplementbyggnader till din
huvudbyggnad? Nej

Bygga nytt - Bilagor

Planritning i skala 1:100	
Filnamn:	A-06-1-010.pdf
Typ:	Planritning
Sektionsritning i skala 1:50 eller 1:100	
Filnamn:	A-06-1-010.pdf
Typ:	Sektionsritning
Situationsplan i skala 1:400, 1:500 eller 1:1000	
Filnamn:	A-06-1-001.pdf
Typ:	Situationsplan

Övriga bilagor

Filnamn: A-06-3-001.pdf
Typ: Bilaga

Ansöker du som privatperson eller företag?

Ansöker du som privatperson eller företag? Företag

Företagsuppgifter



Förnamn	Norrköp i Norrtälje Aktiebolag
Personnummer	556262-6746
Adress	Noorsgatan 1
Postnummer	76161
Ort	Norrtälje
E-post	tobias.larsson@supermarket.ica.se
Telefon	0702-646237
Mobil	0702-646237
Förnamn	Thomas
Efternamn	Persson
Adress	Roslagsbrovägen 196
Postnummer	761 75
Ort	Norrtälje
E-post	Thomas@arkir.se
Telefon	070-6006504
Mobil	070-6006504
Fakturamottagare	Samma uppgifter som ovan
Projektnummer	ICA Norrköp - post

Övrig information

Övrig information och upplysningar	<p>Sökt lov avser nytt utrymme för posthantering. Bef. lokal saknar tillräckligt utrymme och det tidsbegränsade bygglovets syftar till att hantera postutlämning under den tiden. Kontakta gärna sökanden för en dialog där behov och användning tydligare kan beskrivas.</p> <p>Adress i ansökan är felaktig, rätt adress går ej att välja i systemet. (Noorsgatan 1)</p> <p>Mvh Thomas Persson Arkitektstudion i Roslagen AB Thomas@arkir.se 070-600 65 04</p>
------------------------------------	--


Signeringsinformation

Ankomsttid:	2021-05-21 09:04
Signerat av:	Thomas Persson
Signatur verifierad:	2021-05-21 09:04

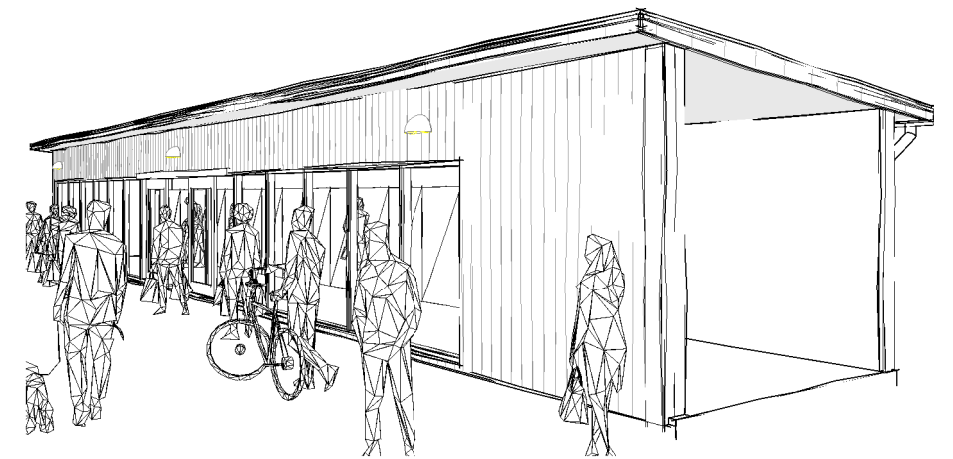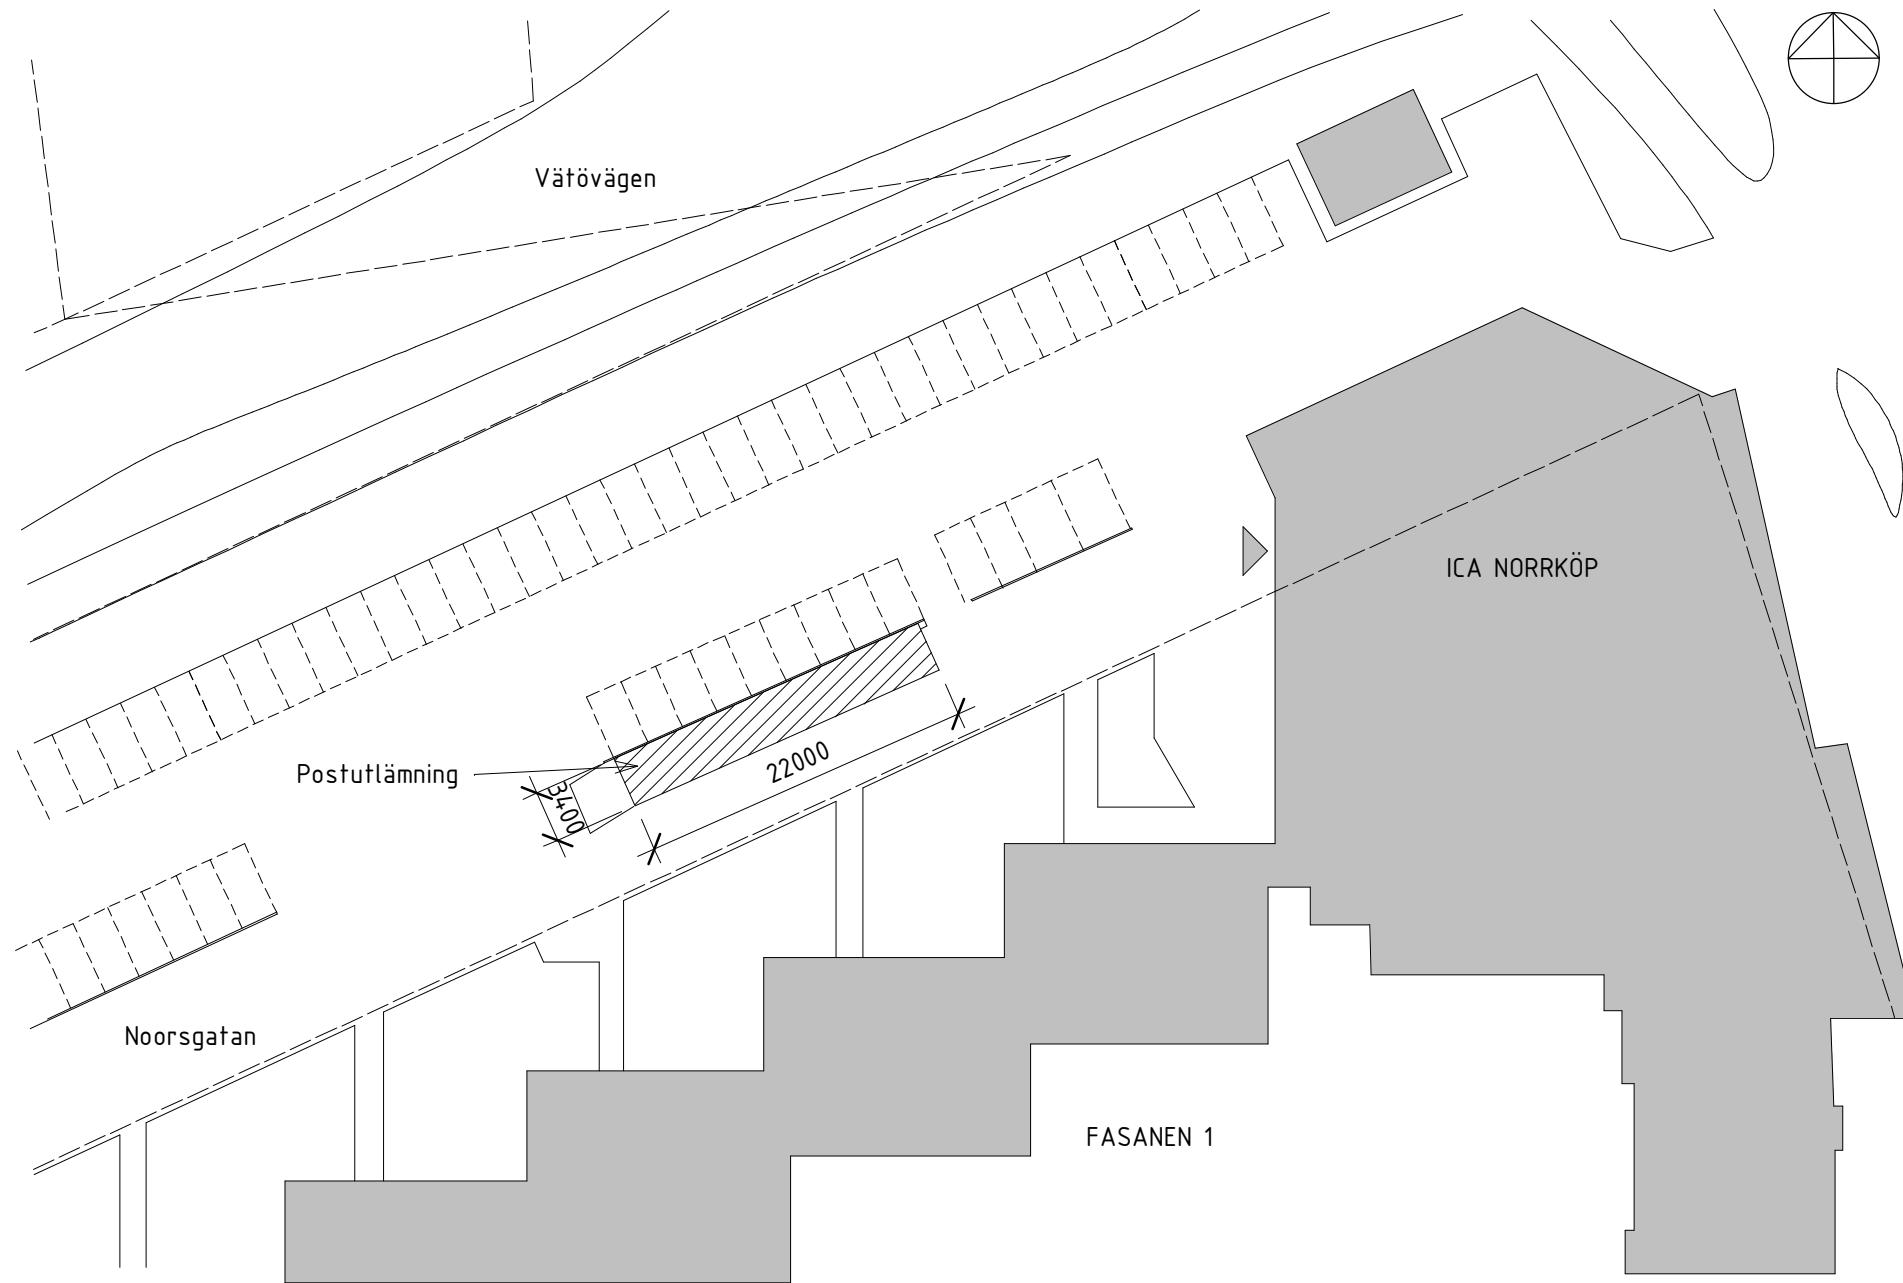



2021-05-21 08:41:12

SKAL 1:500

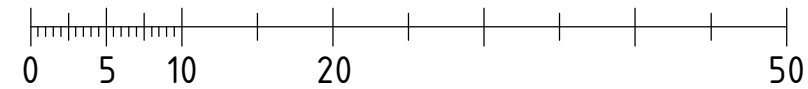



METE

A		ARKIR	tel. 070-6006504	BET	ÄNDRINGEN AVSER	DATUM	SIGN
				BYGGLOVSHANDLING			
				TÄLJE 3:1			
				Nybyggnad komplementbyggnad			
				Situationsplan			
UPPDRAG.NR	RITAD/KONSTR. AV	HANDLÄGGARE		SKALA	NUMMER		BET
21-0047	T.P	T.P		1 : 500	A-06.1-001		
DATUM	ANSVARIG						
2021-05-20	Thomas Persson						

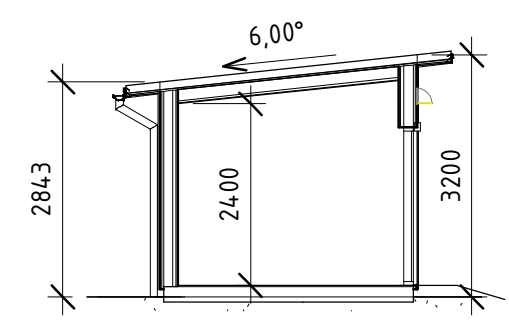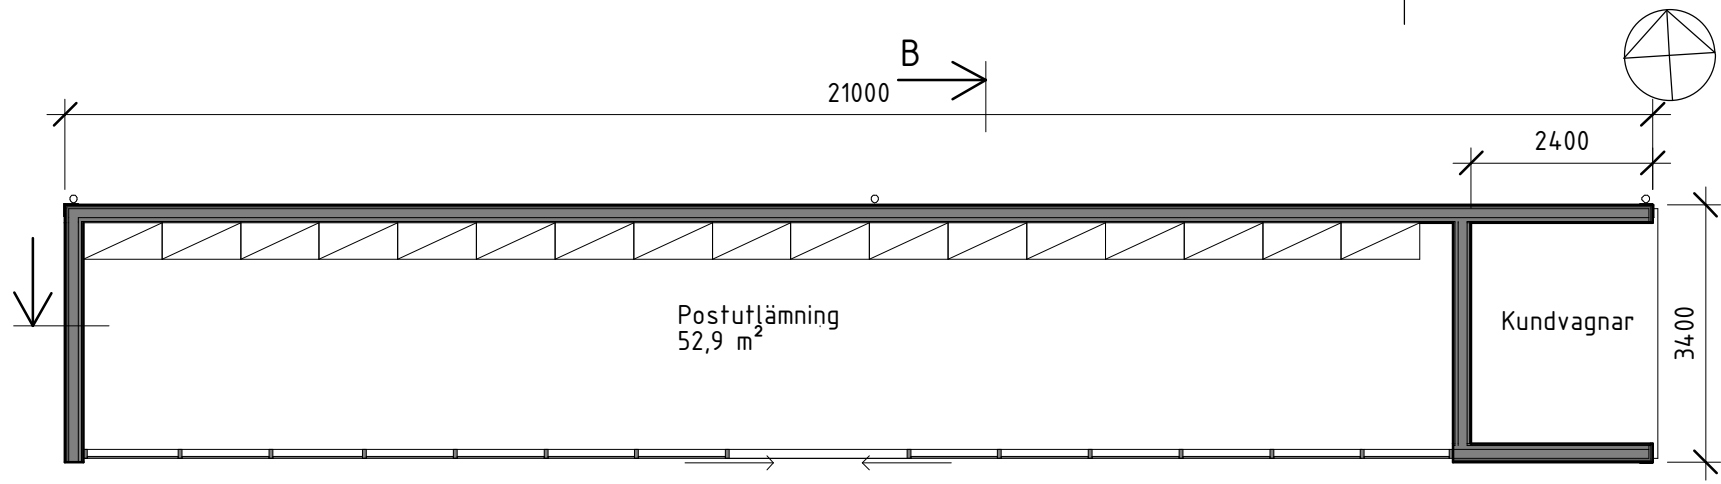


Sektion B-B


PLAN 1

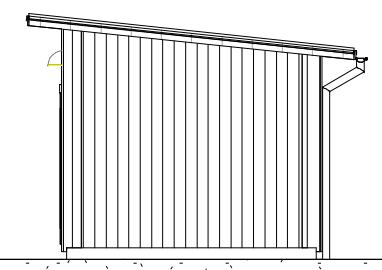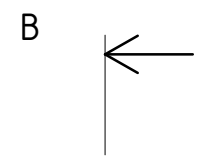


Fasad mot Öster

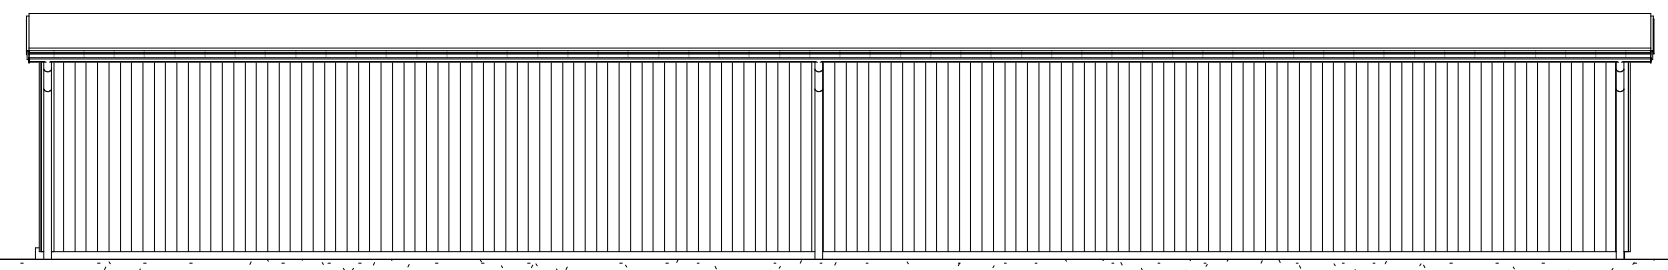


Fasad mot Norr

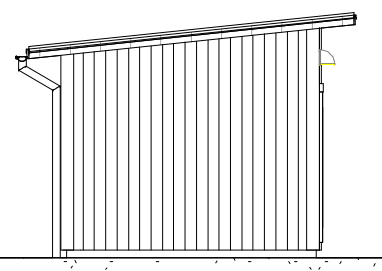


Fasad mot Väster

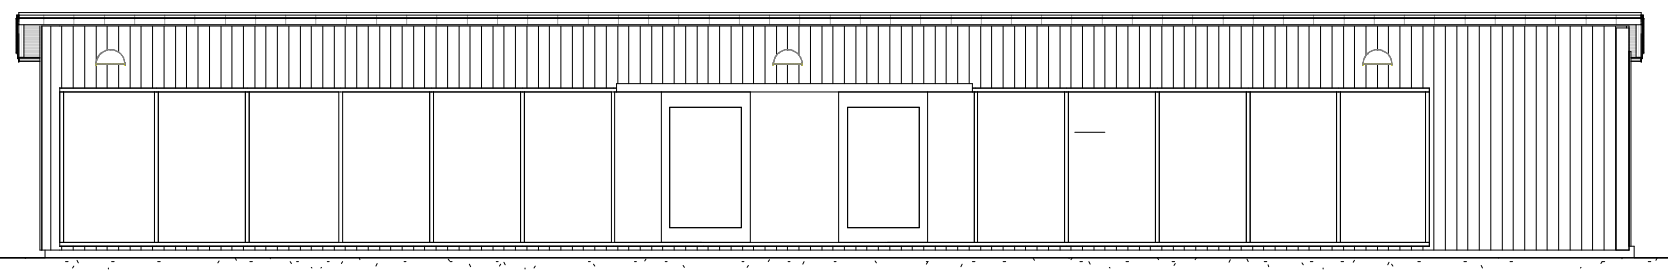

Fasad mot Söder

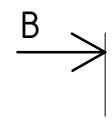

2021-06-15 16:21:52

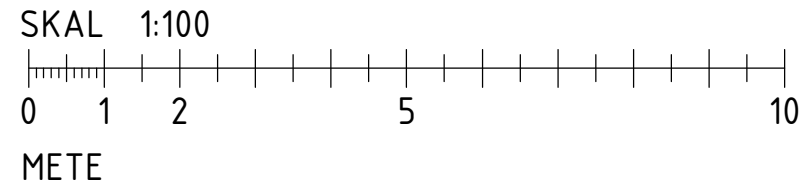

A	Justering väderstreck fasader	2021-10-10	T.P
BET	ÄNDRINGEN AVSER	DATUM	SIGN
BYGGLOVSHANDLING			
TÄLJE 3:1			
Nybyggnad komplementbyggnad			
Planer, sektioner, fasader			
UPPDRAG.NR	RITAD/KONSTR. AV	HANDLÄGGARE	
21-0047	T.P	T.P	
DATUM	ANSVARIG	SKALA	NUMMER
2021-05-20	Thomas Persson	1 : 100	A-06.1-010
			BET A

Dnr BoM 2021-002443 – Ankom 2021-06-15

BRF FASANEN

Bygg och Miljökontoret
Norrtälje Kommun
Estunavägen 17
761 61 Norrtälje



Norrtälje 2021-06-20

Diarienummer BoM 2021–002443

Yttrande över ansökan om bygglov för nybyggnad av handelsbyggnad

Brf Fasanen lämnar i egenskap av fastighetsägare, och efter hörande av närmast berörda bostadsrättshavare, följande yttrande:

- Byggnadens storlek, längd 22 meter och en höjd av 3,2 meter påverkar de boende negativt då den ligger väldigt nära befintliga bostäder.
- Lastfordon behöver använda trottoar för gångtrafik mellan posthuset och entréer på Noorsgatan 3, 5 och 7 för att lossa last och fylla postboxar.

Styrelsen konstaterar även att föreslagen byggnad kan placeras på yta norrut, mellan p-plats och gångväg vid Vätövägen alternativt på p-platsens västra sida med front mot öster vilket inte påverkar boende och gångtrafik i samma omfattning.

Med anledning av ovan har styrelsen, vid sammanträde 2021-06-17, beslutat att motsätta sig uppförande av föreslagen byggnad.

Brf Fasanen
Enligt uppdrag

Håkan Hellquist
Styrelseordförande