


XREFS: G:\Forv\KSK-TOS\4 GATA PARK SKOG HAMN TRAFIK\Personnappar\Lena\Ritningar\Grundkartor\NorrtäljeKommun_Grund_160615.dwg
 ..\Grundkartor\Norrtälje_grund_160603_Rensad_med_gatunamn.dwg
 ..\Grundkartor\Rimbo_grund_160603_Rensad_med_gatunamn.dwg

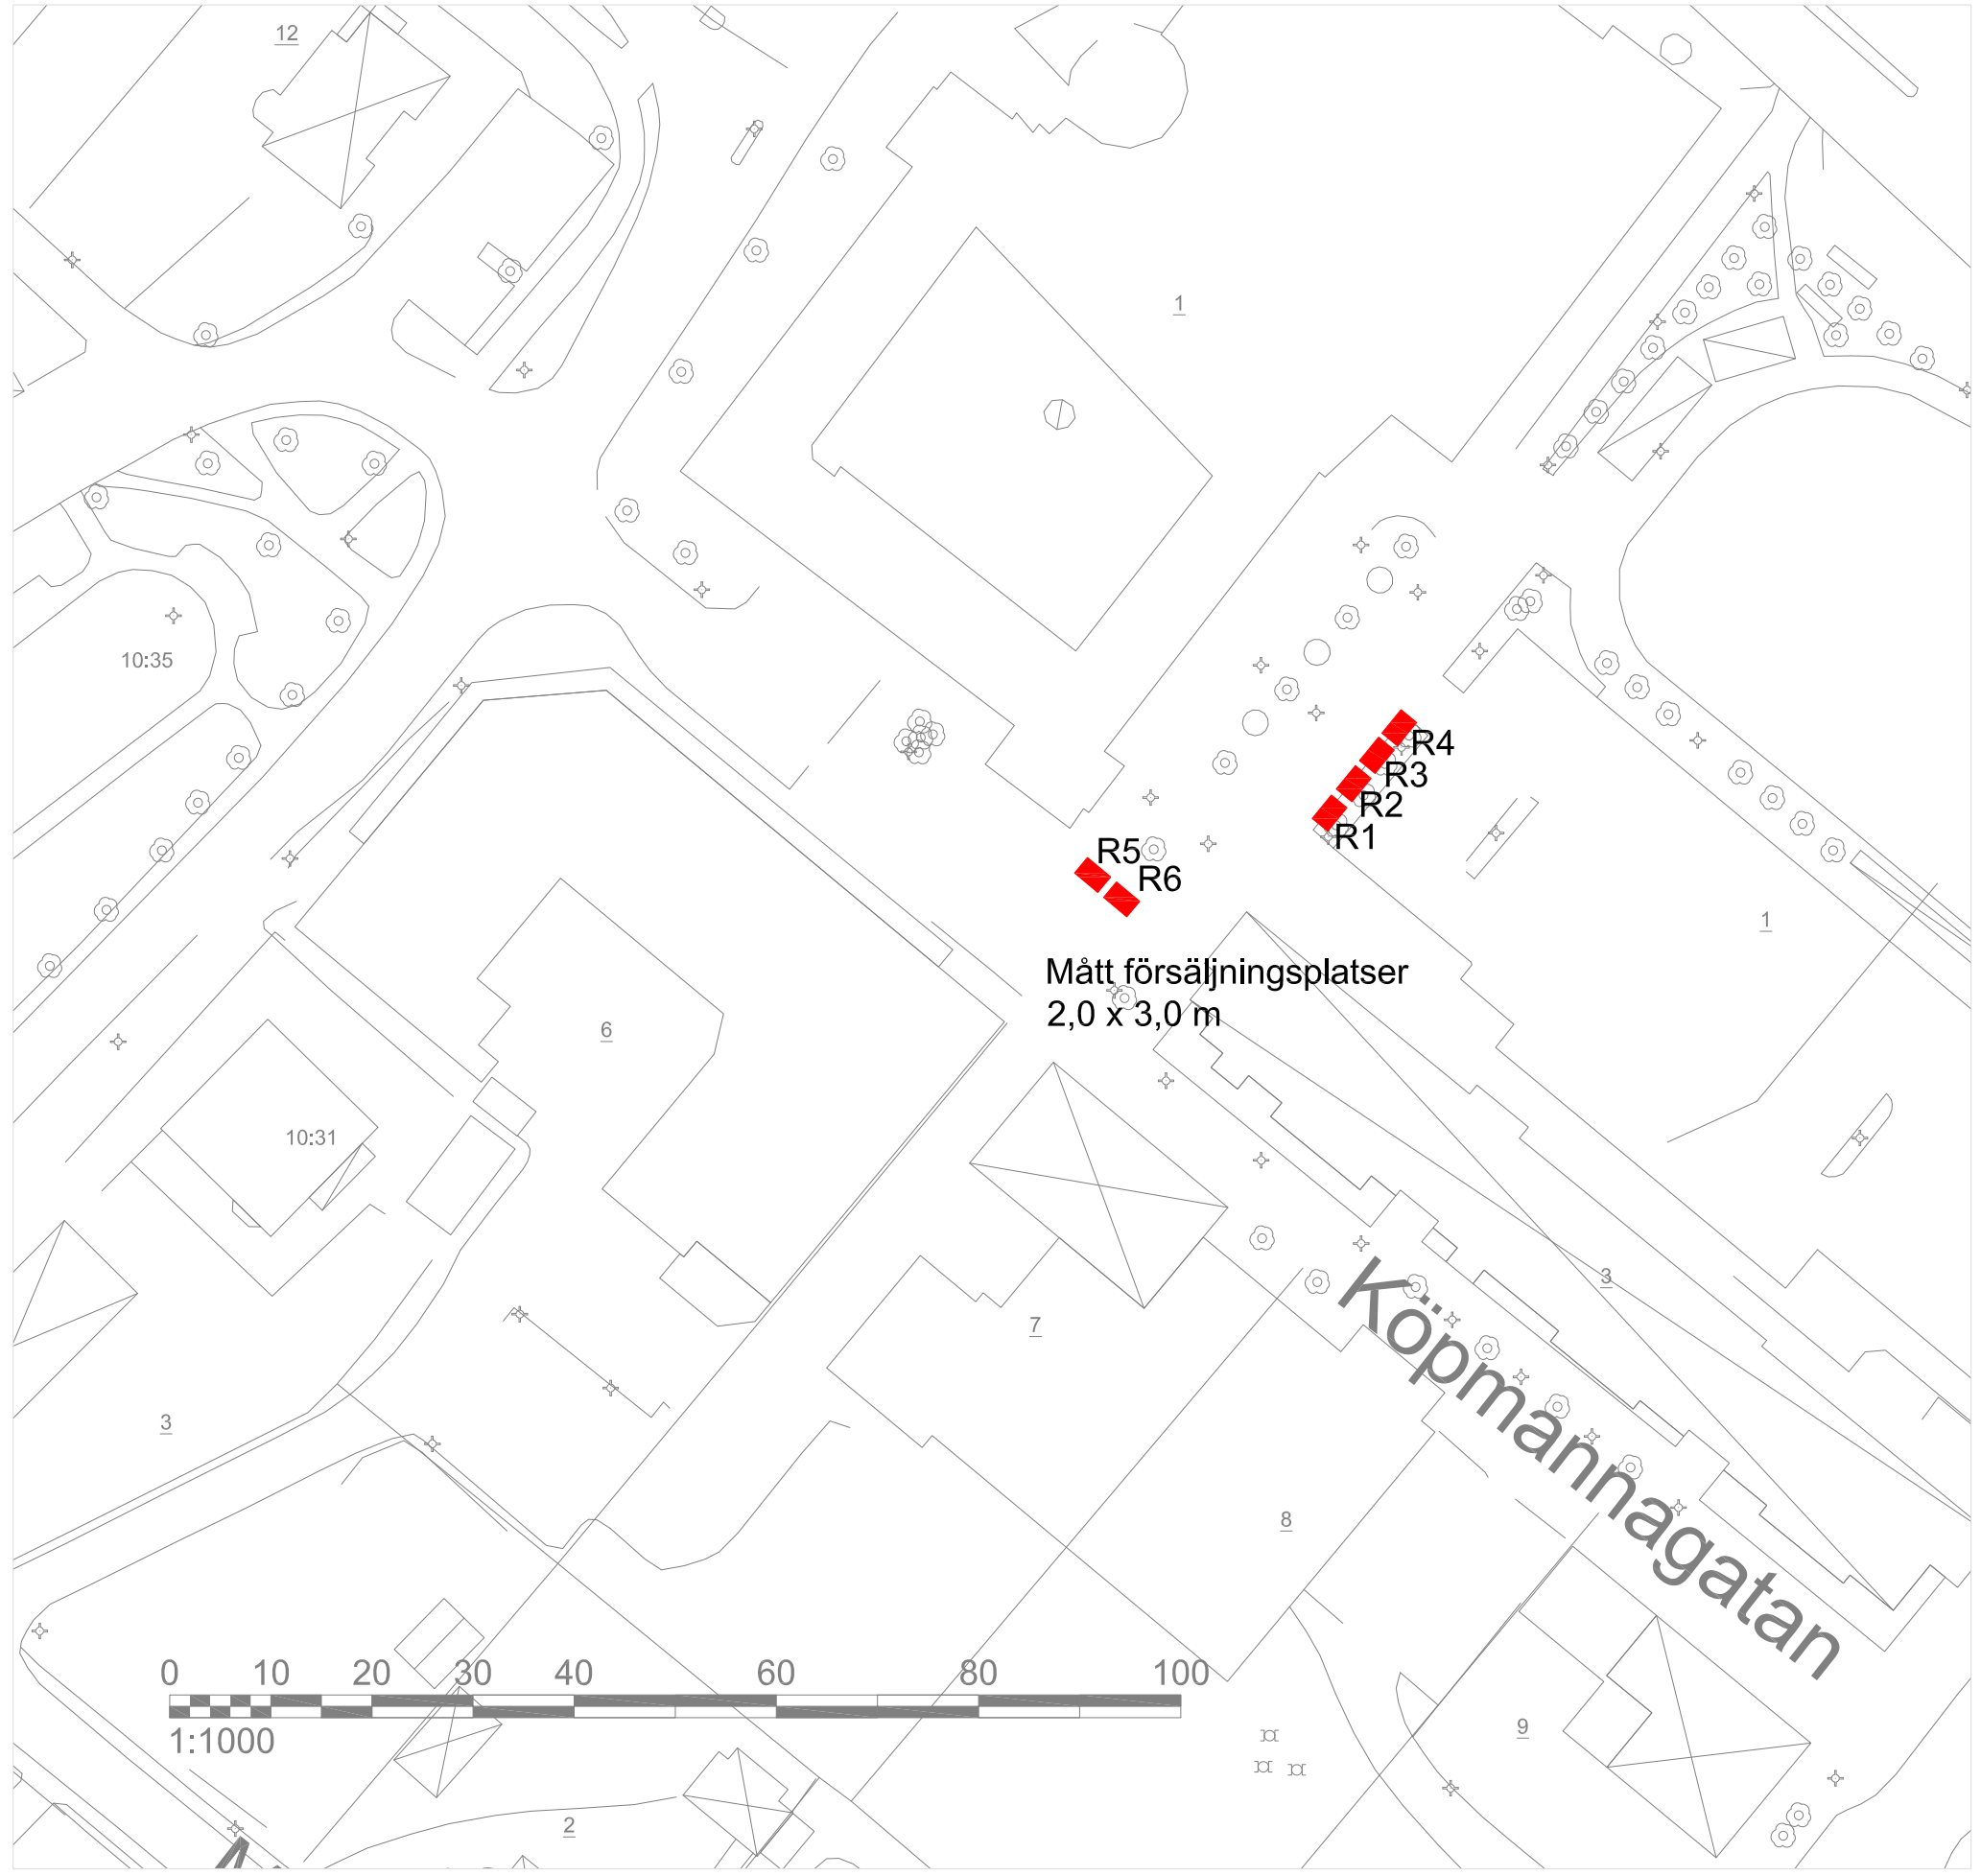


Mått försäljningsplatser
 2,0 x 3,0 m

Köpmannagatan



BET	ANT	ÄNDRINGEN AVSER	DATUM	SIGN
PRELIMINÄR HANDLING				
		-		
		-		
		NORRTÄLJE KOMMUN		
UPPDRAG NR	RITAD/KONSTR AV	HANDLÄGGARE		
-	L Malm	L Danell		
DATUM	ANSVARIG			
2018-02-13	-			
OFFENTLIG PLATS				
Rimbo Centrum				
Försäljningsplatser Norrtälje kommun				
SKALA	A1	-	NUMMER	BET
	A31:1000	-		-

XREFS:
 ..\Grundkartor\Norrtälje_grund_160603_Rensad_med_gatunamn.dwg
 ..\Grundkartor\Rimbo_grund_160603_Rensad_med_gatunamn.dwg
 ..\Grundkartor\Hallstavik_grund_160603_Rensad_med_gatunamn.dwg

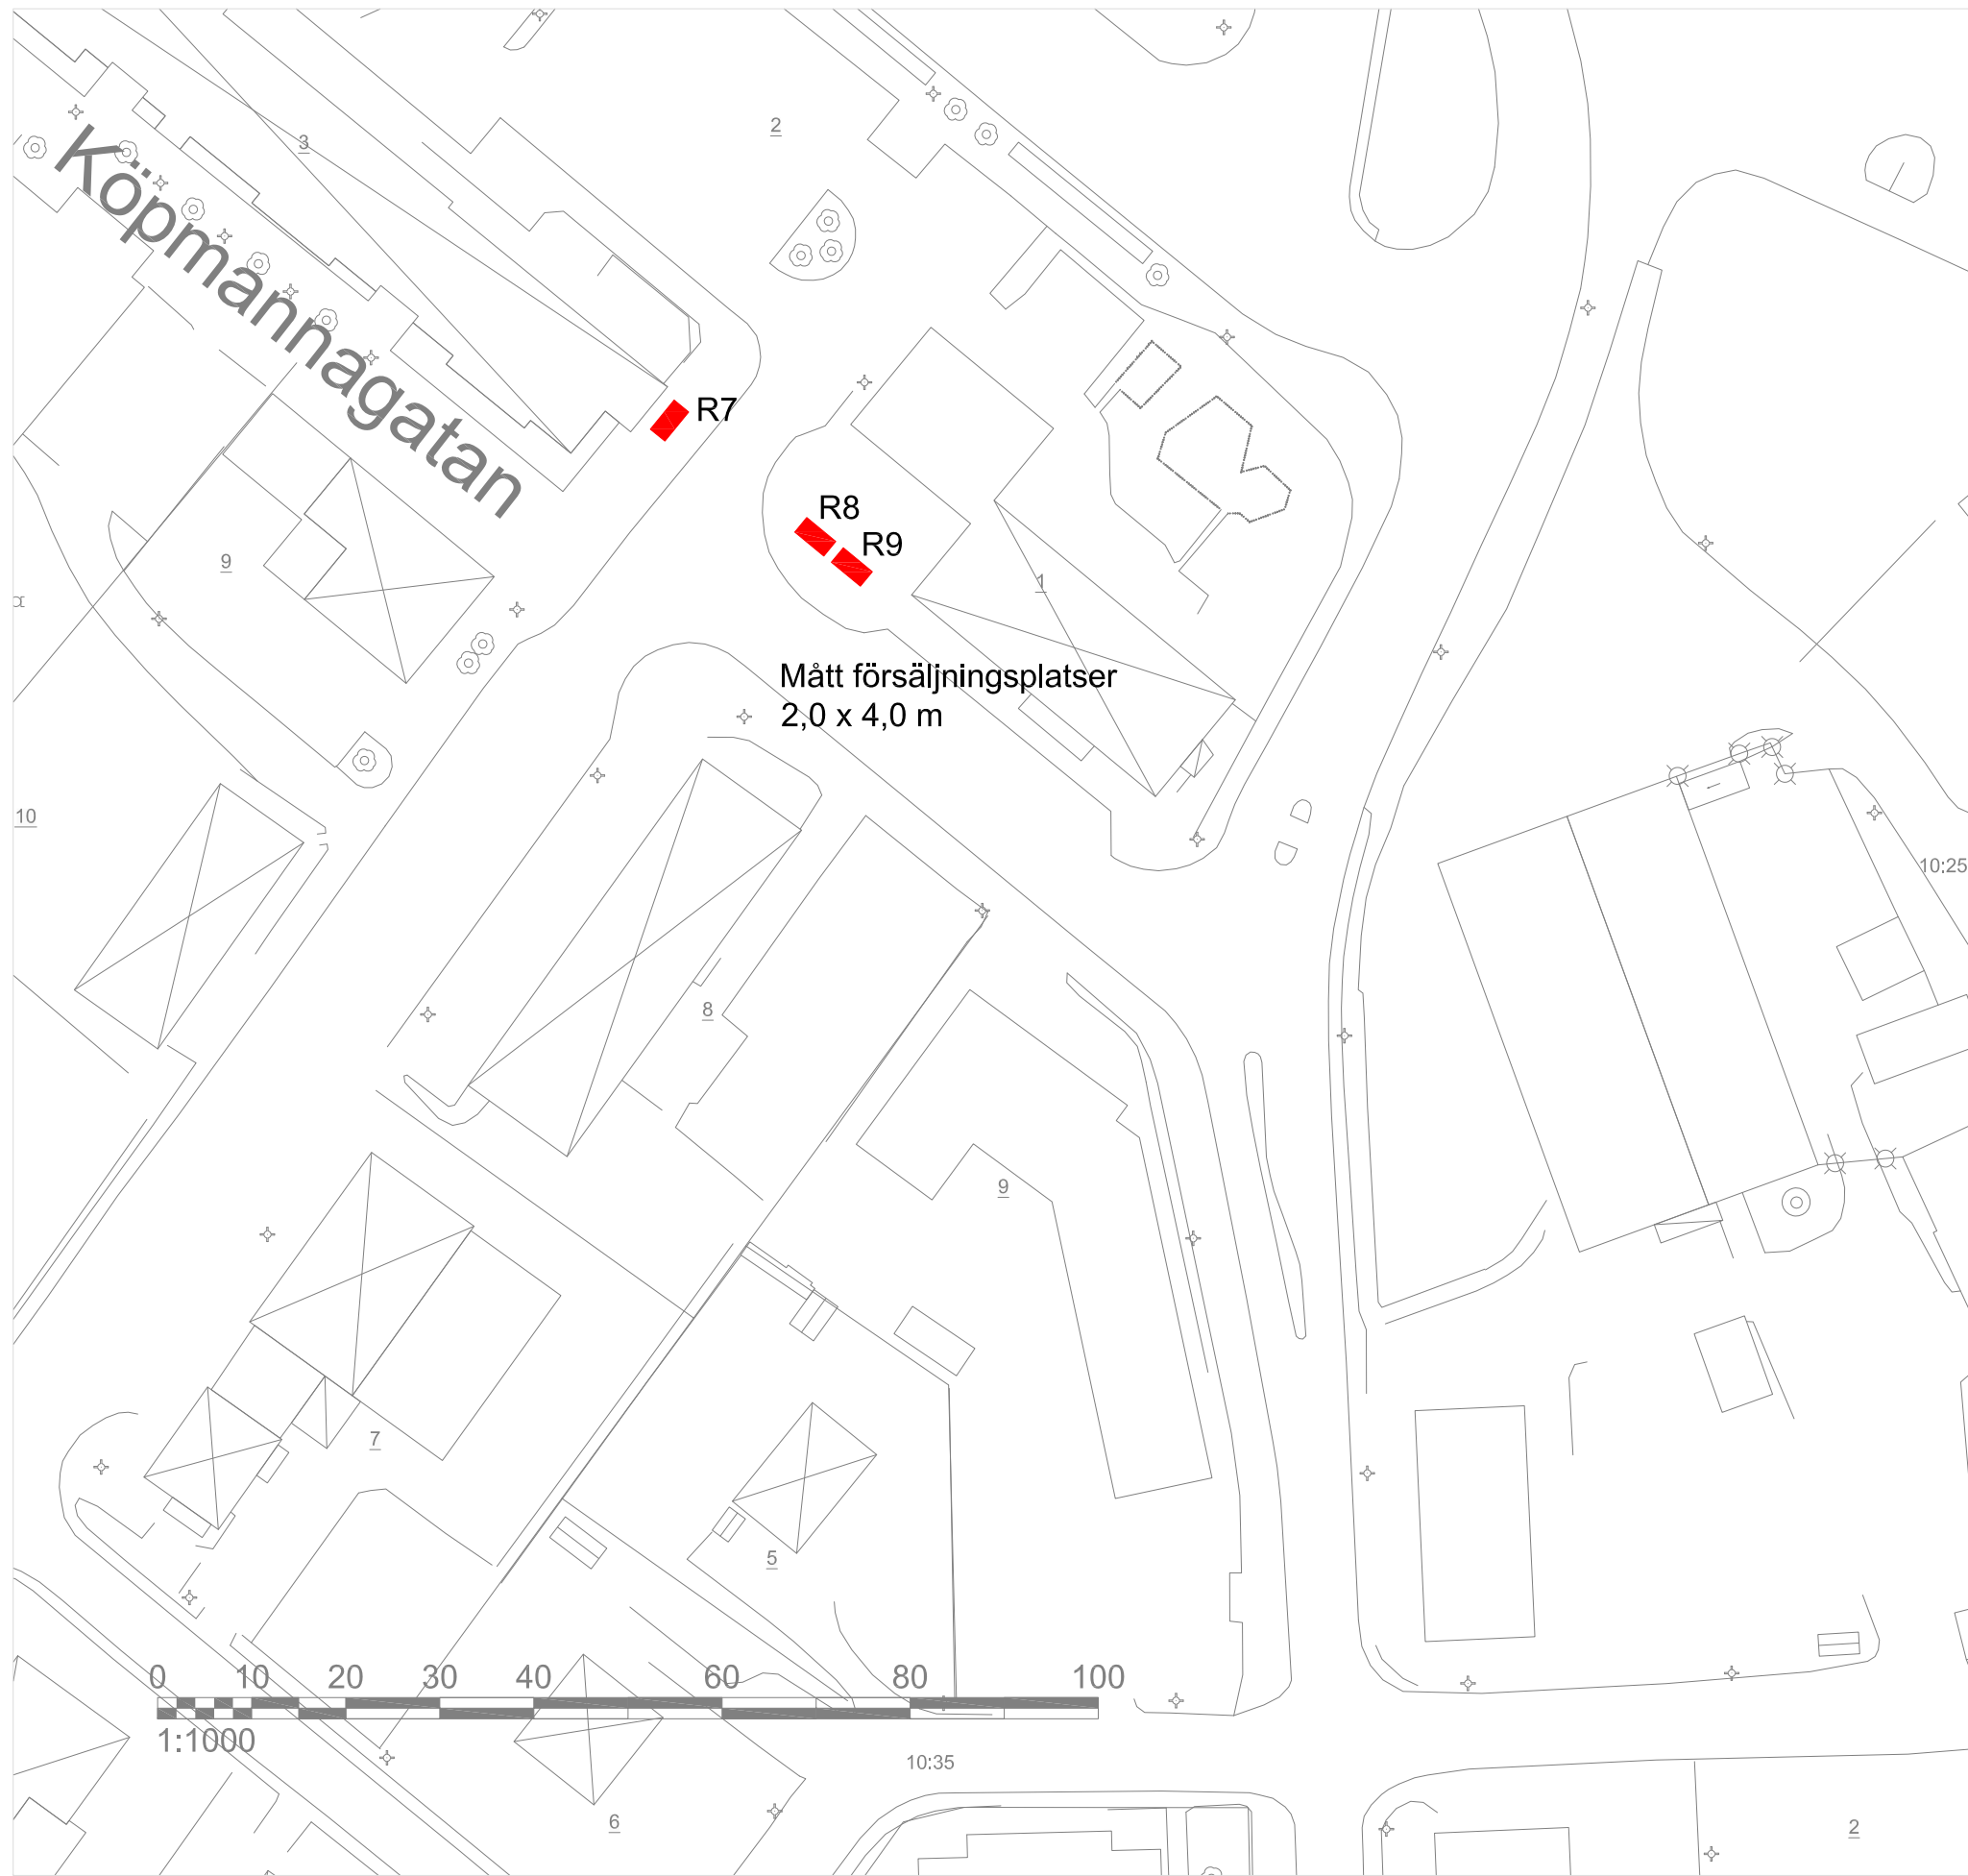

BET	ANT	ÄNDRINGEN AVSER	DATUM	SIGN
PRELIMINÄR HANDLING				
		-		
		-		
		NORRTÄLJE KOMMUN		
UPPDRAG NR	RITAD/KONSTR AV	HANDLÄGGARE		
-	L Malm	L Danell		
DATUM	ANSVARIG			
2018-02-19	-			
OFFENTLIG PLATS				
Rimbo Centrum				
Försäljningsplatser Norrtälje kommun				
SKALA	A1	-	NUMMER	BET
	A31:1000	-		-