

BET	ANT	ÄNDRINGEN AVSER	DATUM	SIGN
-----	-----	-----------------	-------	------

PRELIMINÄR HANDLING



**NORRTÄLJE  
KOMMUN**

UPPDRAG NR -	RITAD/KONSTR AV L Malm	HANDLÄGGARE T Johansson
-----------------	---------------------------	----------------------------

DATUM 2019-08-14	ANSVARIG -
---------------------	---------------

**OFFENTLIG PLATS**  
Stora torget Skvallertorget Apotek Kronan m fl  
Försäljningsplatser Norrtälje


SKALA A1 - A31:1000	NUMMER -	BET -
---------------------------	-------------	----------

..\Groundkartor\Gatunamn.dwg  
..\Groundkartor\NorrtäljeKommun\_Grund\_190715\_rensad.dwg

XREFS:

LAGER:


XREFS: .\Grundkartor\Gatunamn.dwg  
 .\Grundkartor\NorrtäljeKommun\_Grund\_190715\_rensad.dwg

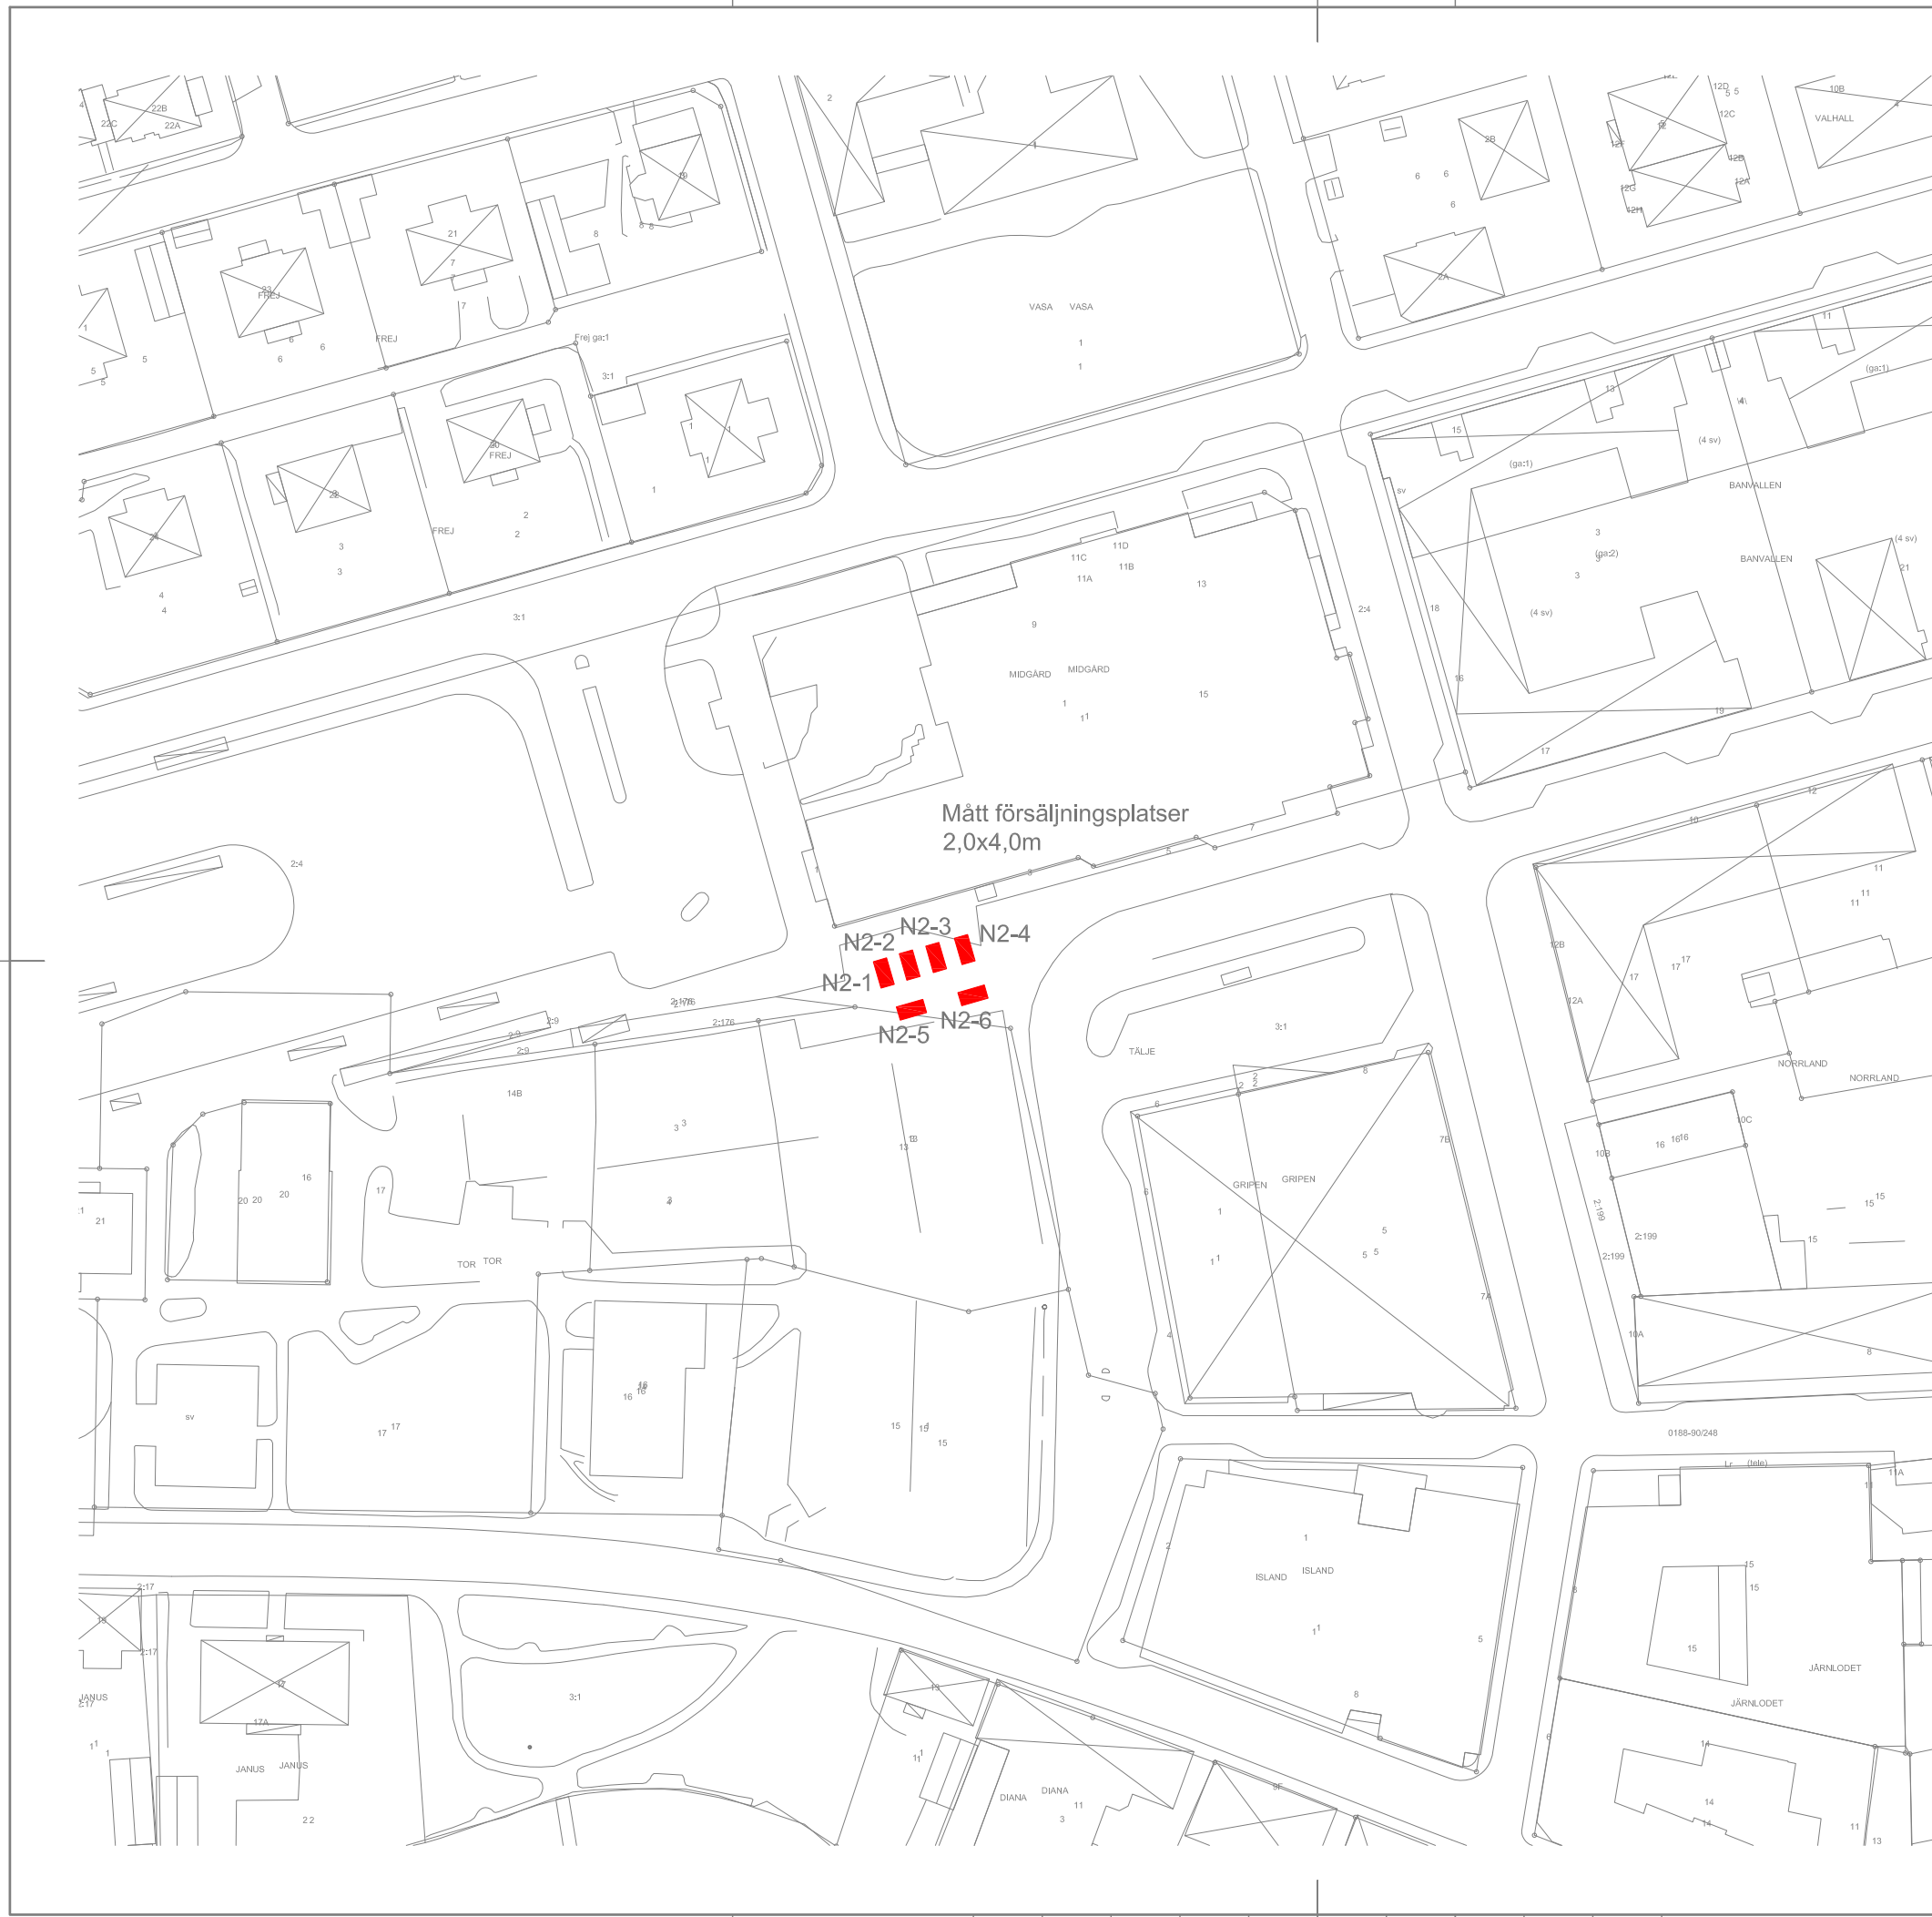

BET	ANT	ÄNDRINGEN AVSER	DATUM	SIGN
<b>PRELIMINÄR HANDLING</b>				
 <b>NORRTÄLJE KOMMUN</b>				
UPPDRAG NR	-	RITAD/KONSTR AV	L Malm	HANDLÄGGARE
DATUM	2019-08-14	ANSVARIG	-	T Johansson
<b>OFFENTLIG PLATS</b> Biblioteket Försäljningsplatser Norrtälje				
SKALA	A1 - A31:1000	NUMMER	-	BET
				-

LAGER:

XREFS: .\Grundkartor\Gatunamn.dwg  
 .\Grundkartor\NorrtäljeKommun\_Grund\_190715\_rensad.dwg

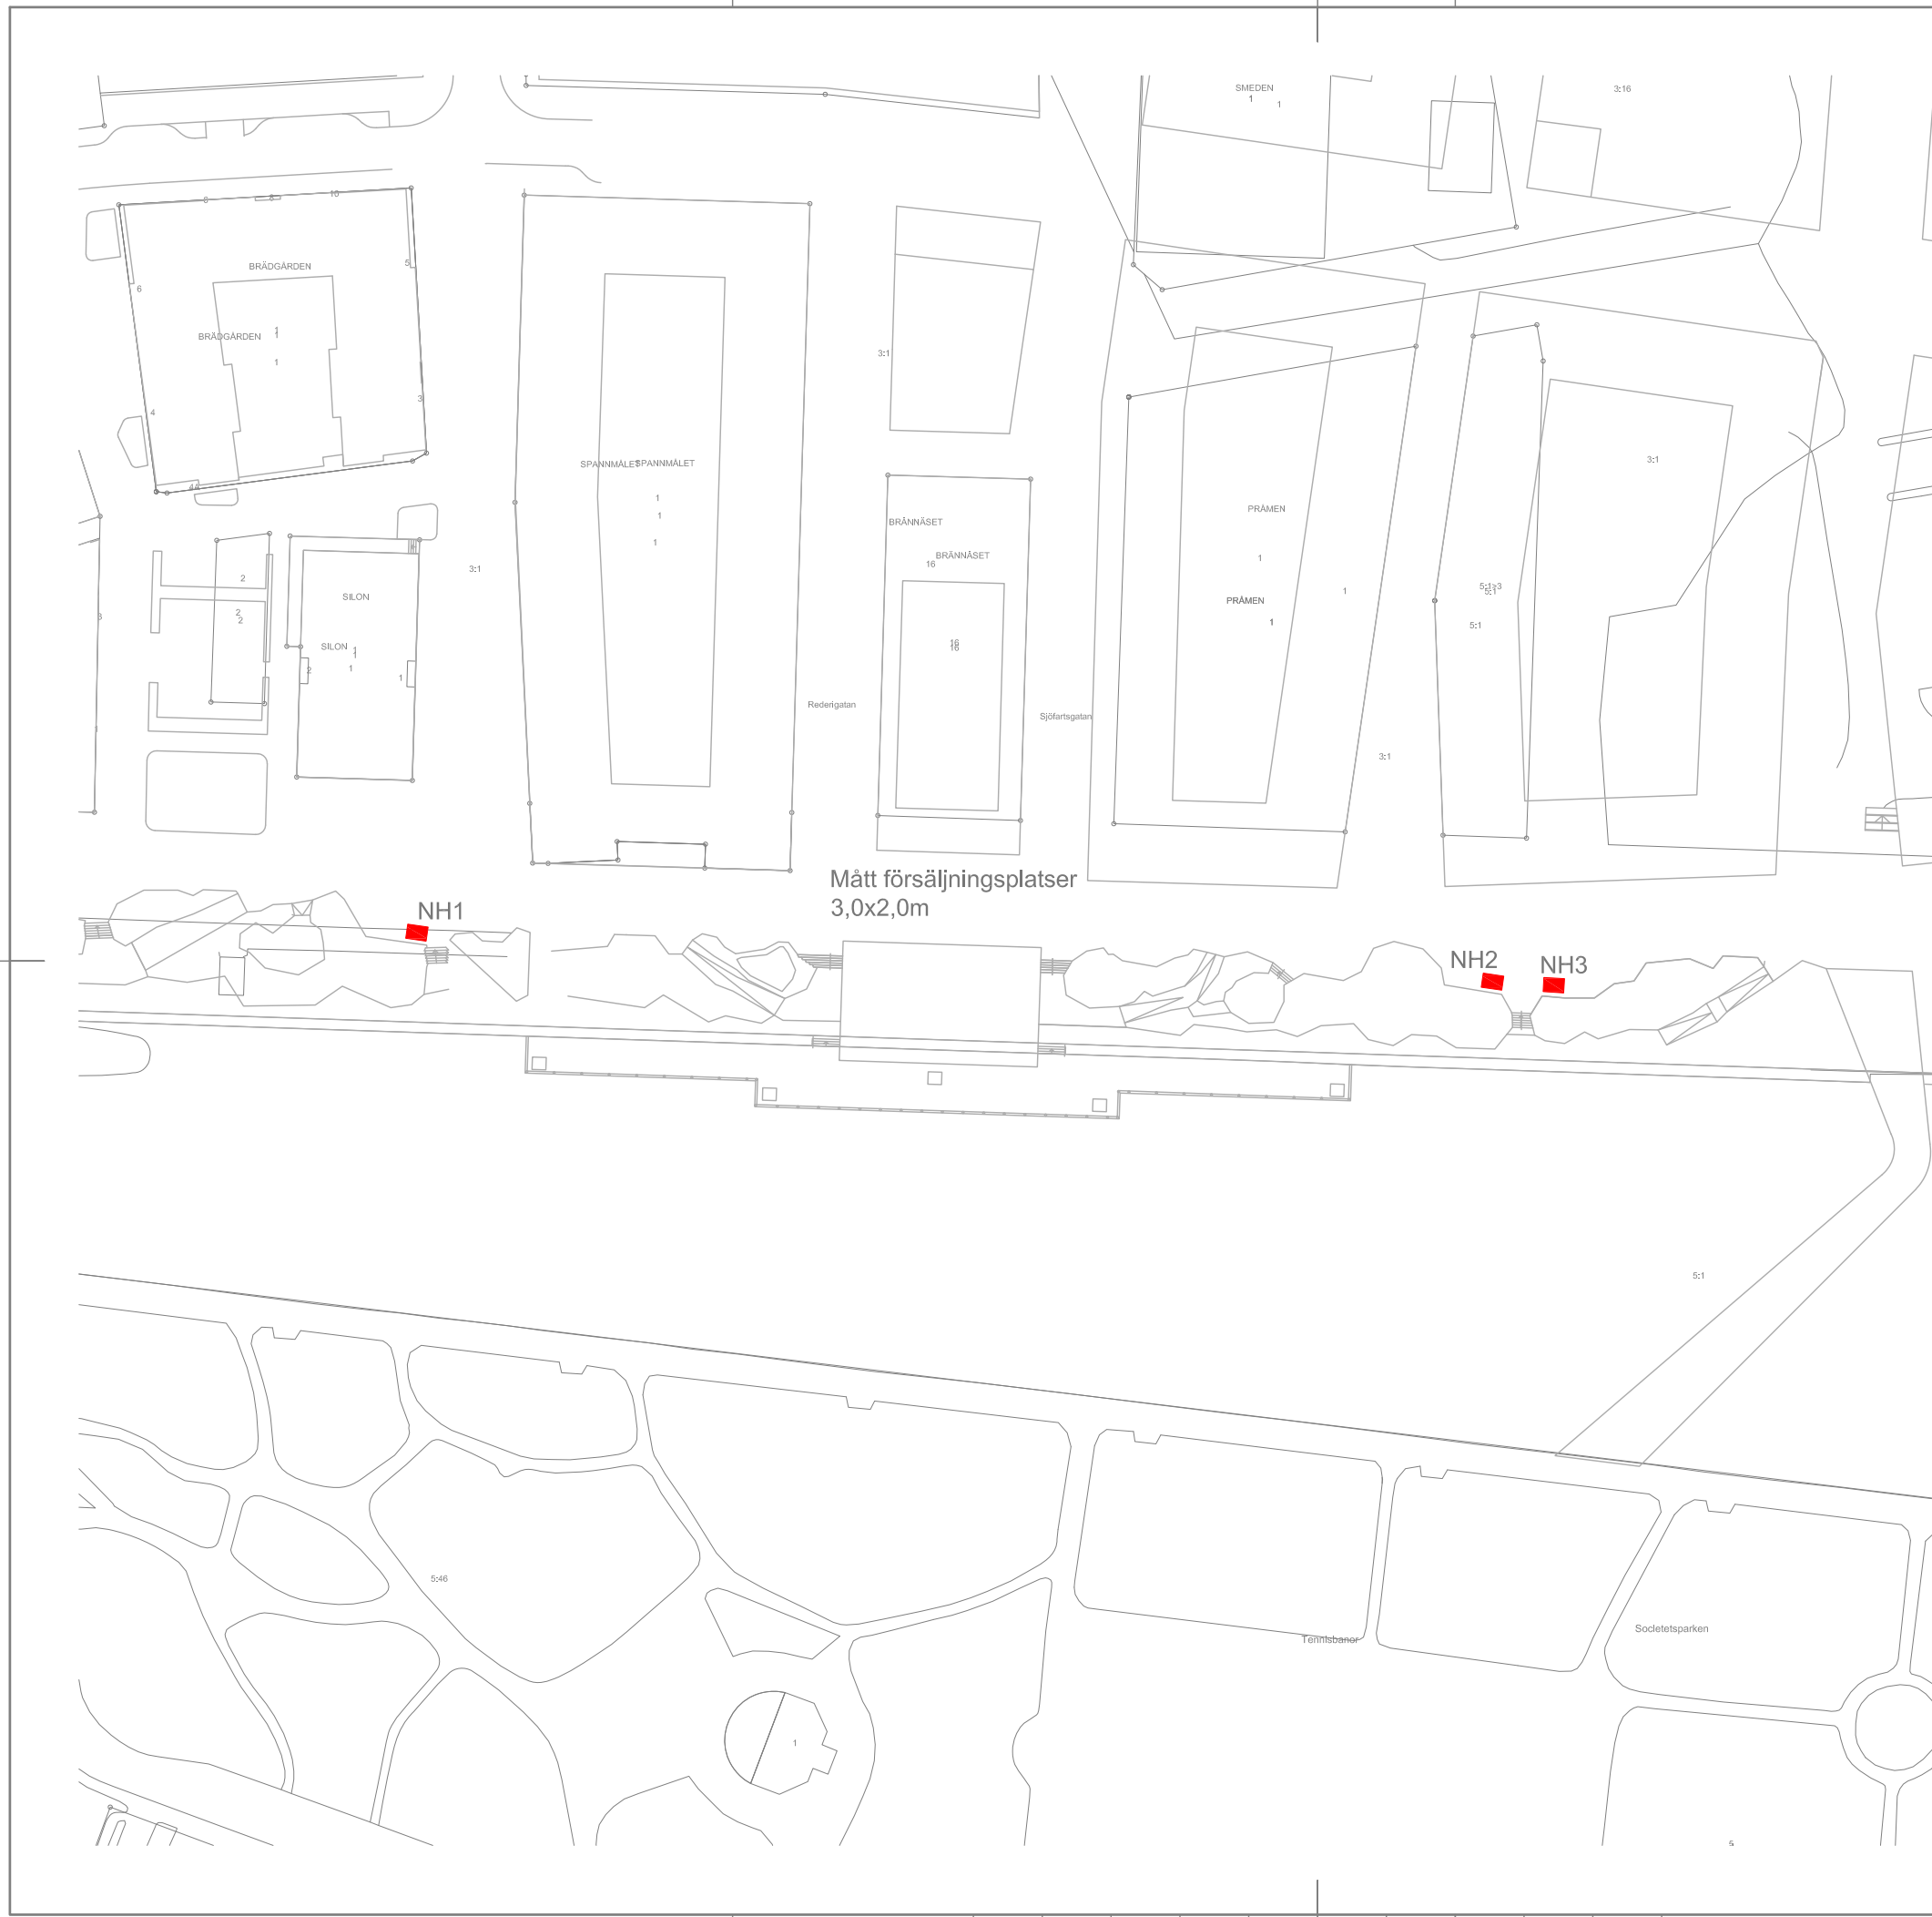

Mått försäljningsplatser  
 3,0x2,0m

BET	ANT	ÄNDRINGEN AVSER	DATUM	SIGN
<b>PRELIMINÄR HANDLING</b>				
		<b>NORRTÄLJE KOMMUN</b>		
		UPPDRAG NR -	RITAD/KONSTR AV <b>L Malm</b>	HANDLÄGGARE <b>T Johansson</b>
DATUM <b>2019-08-14</b>		ANSVARIG -		
<b>OFFENTLIG PLATS</b>				
Norrtälje hamn Försäljningsplatser Norrtälje				
SKALA <b>A1 - A31:1000</b>	NUMMER -		BET -	

LAGER:

