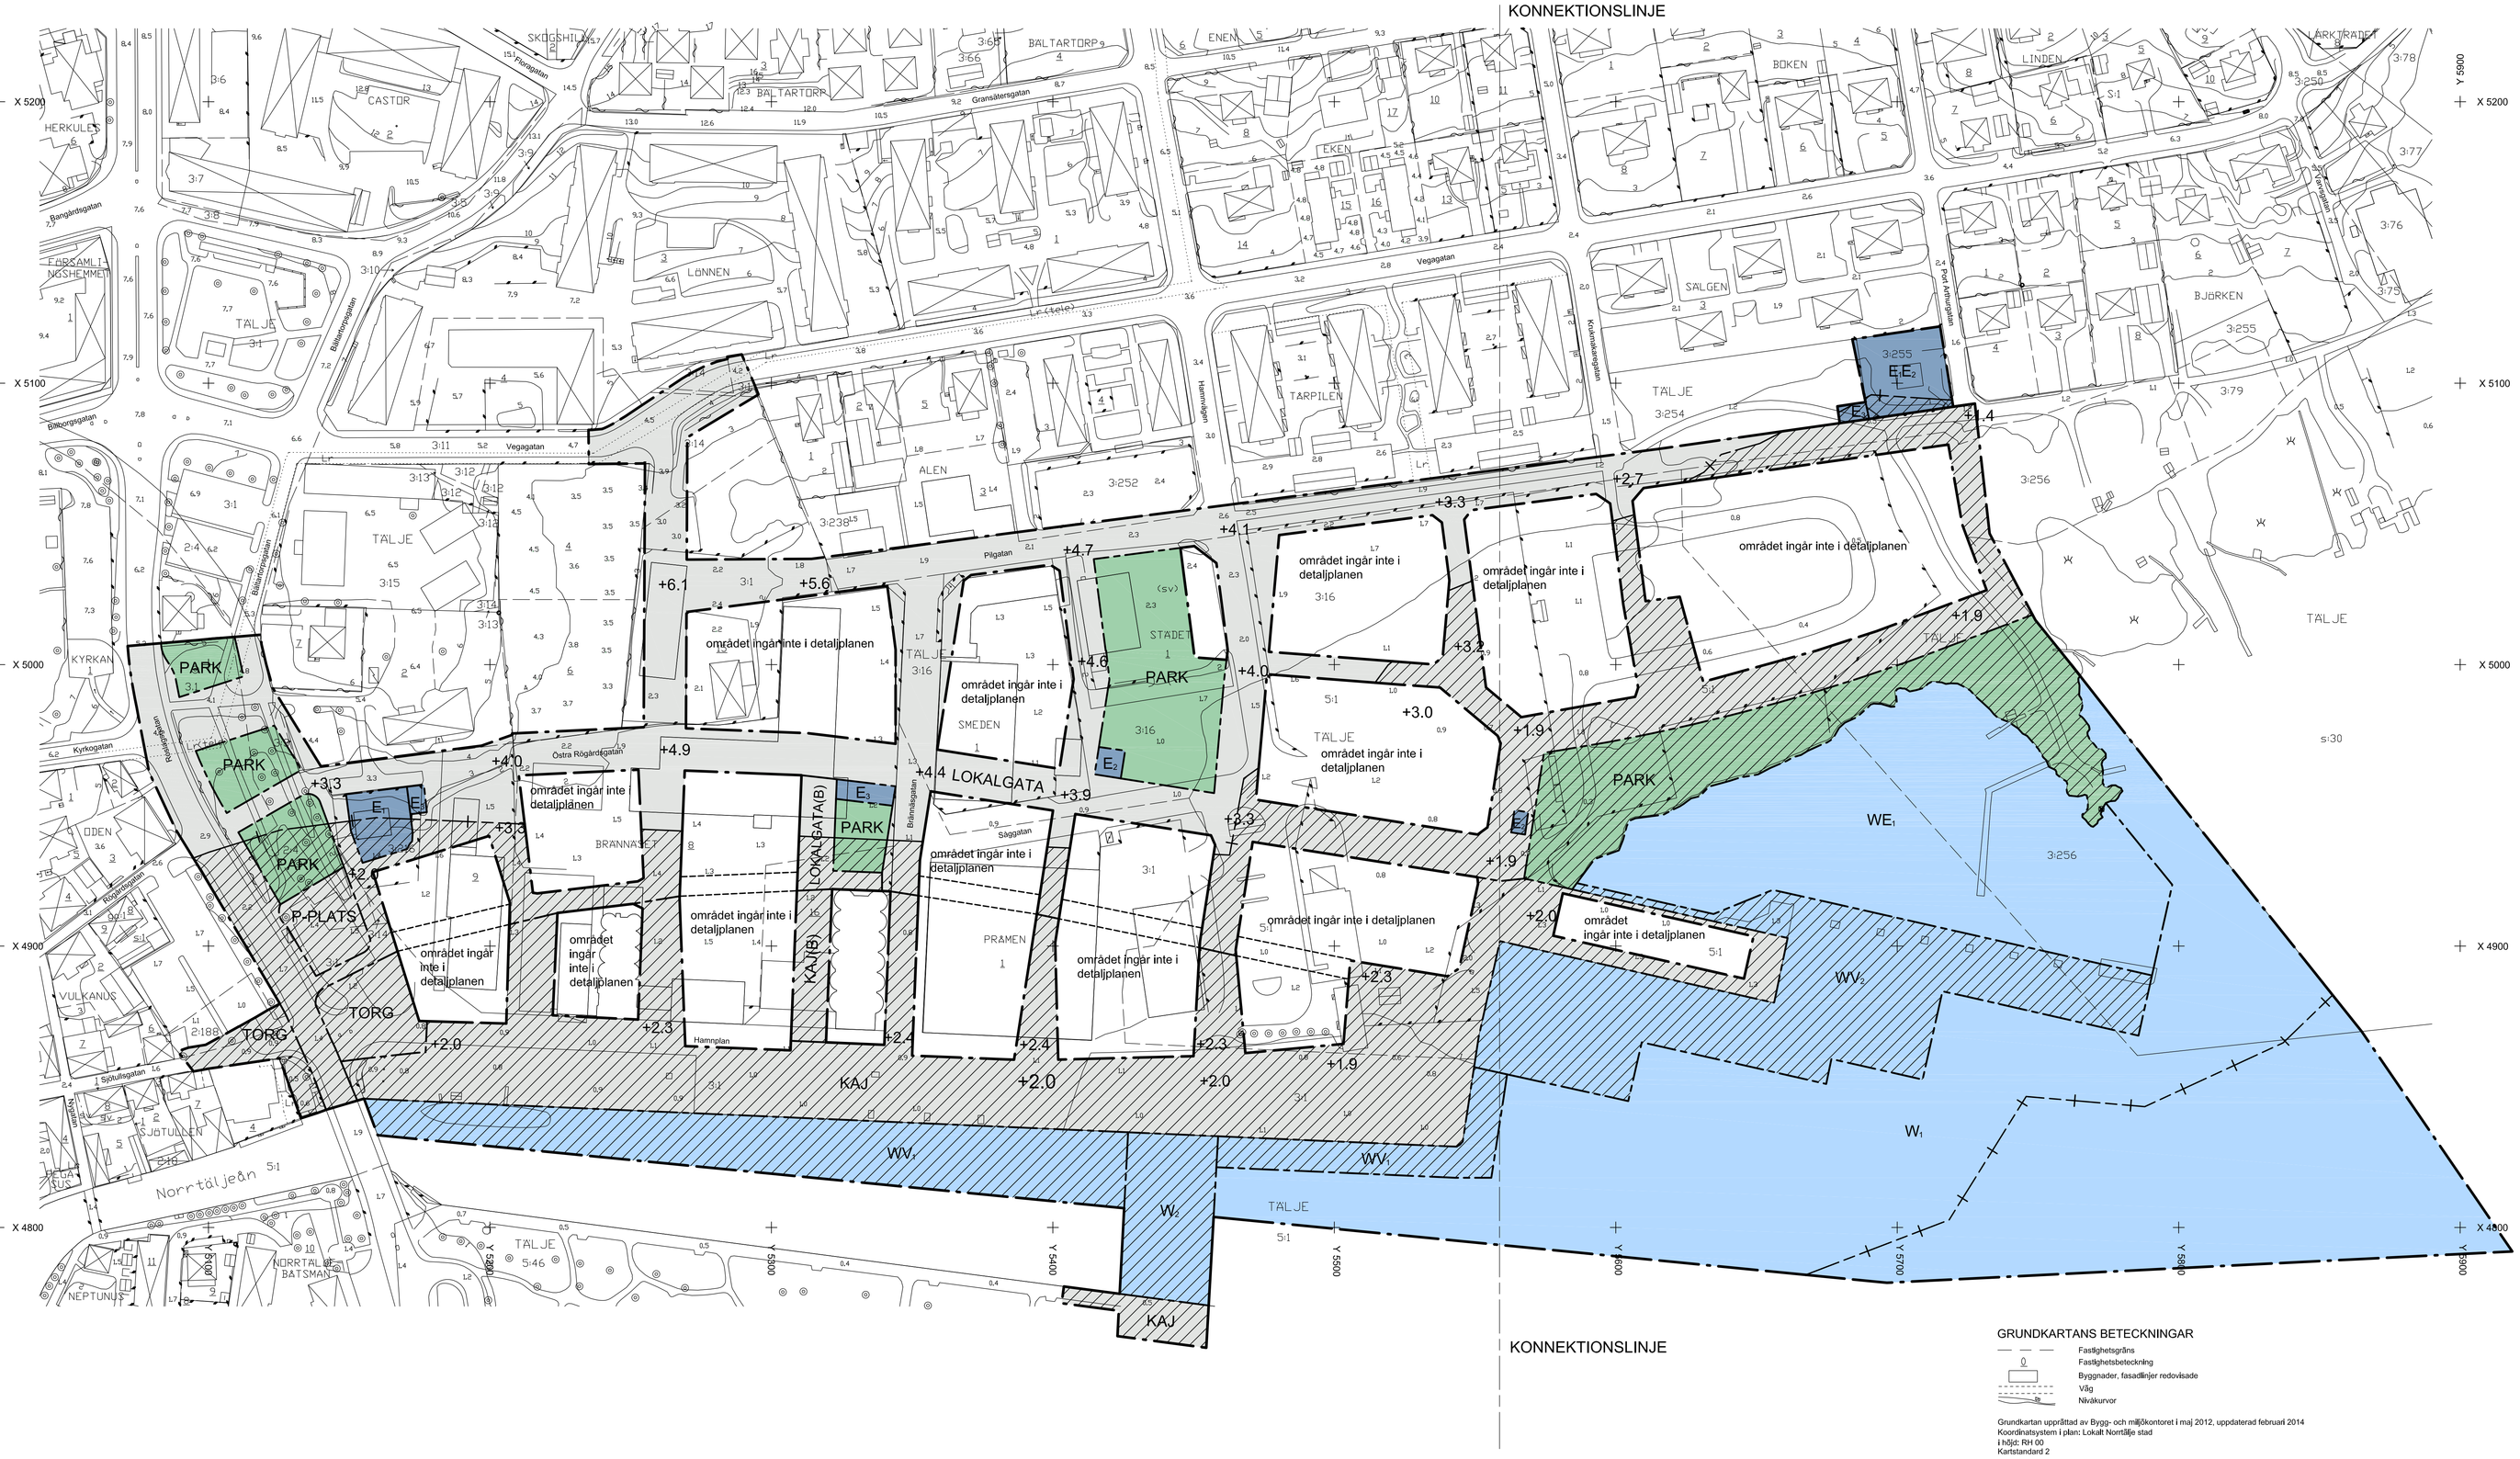KONNEKTIONSLINJE