

KOORDINATSYSTEM

PLAN: Norrtälje lokala
HÖJD: RH00

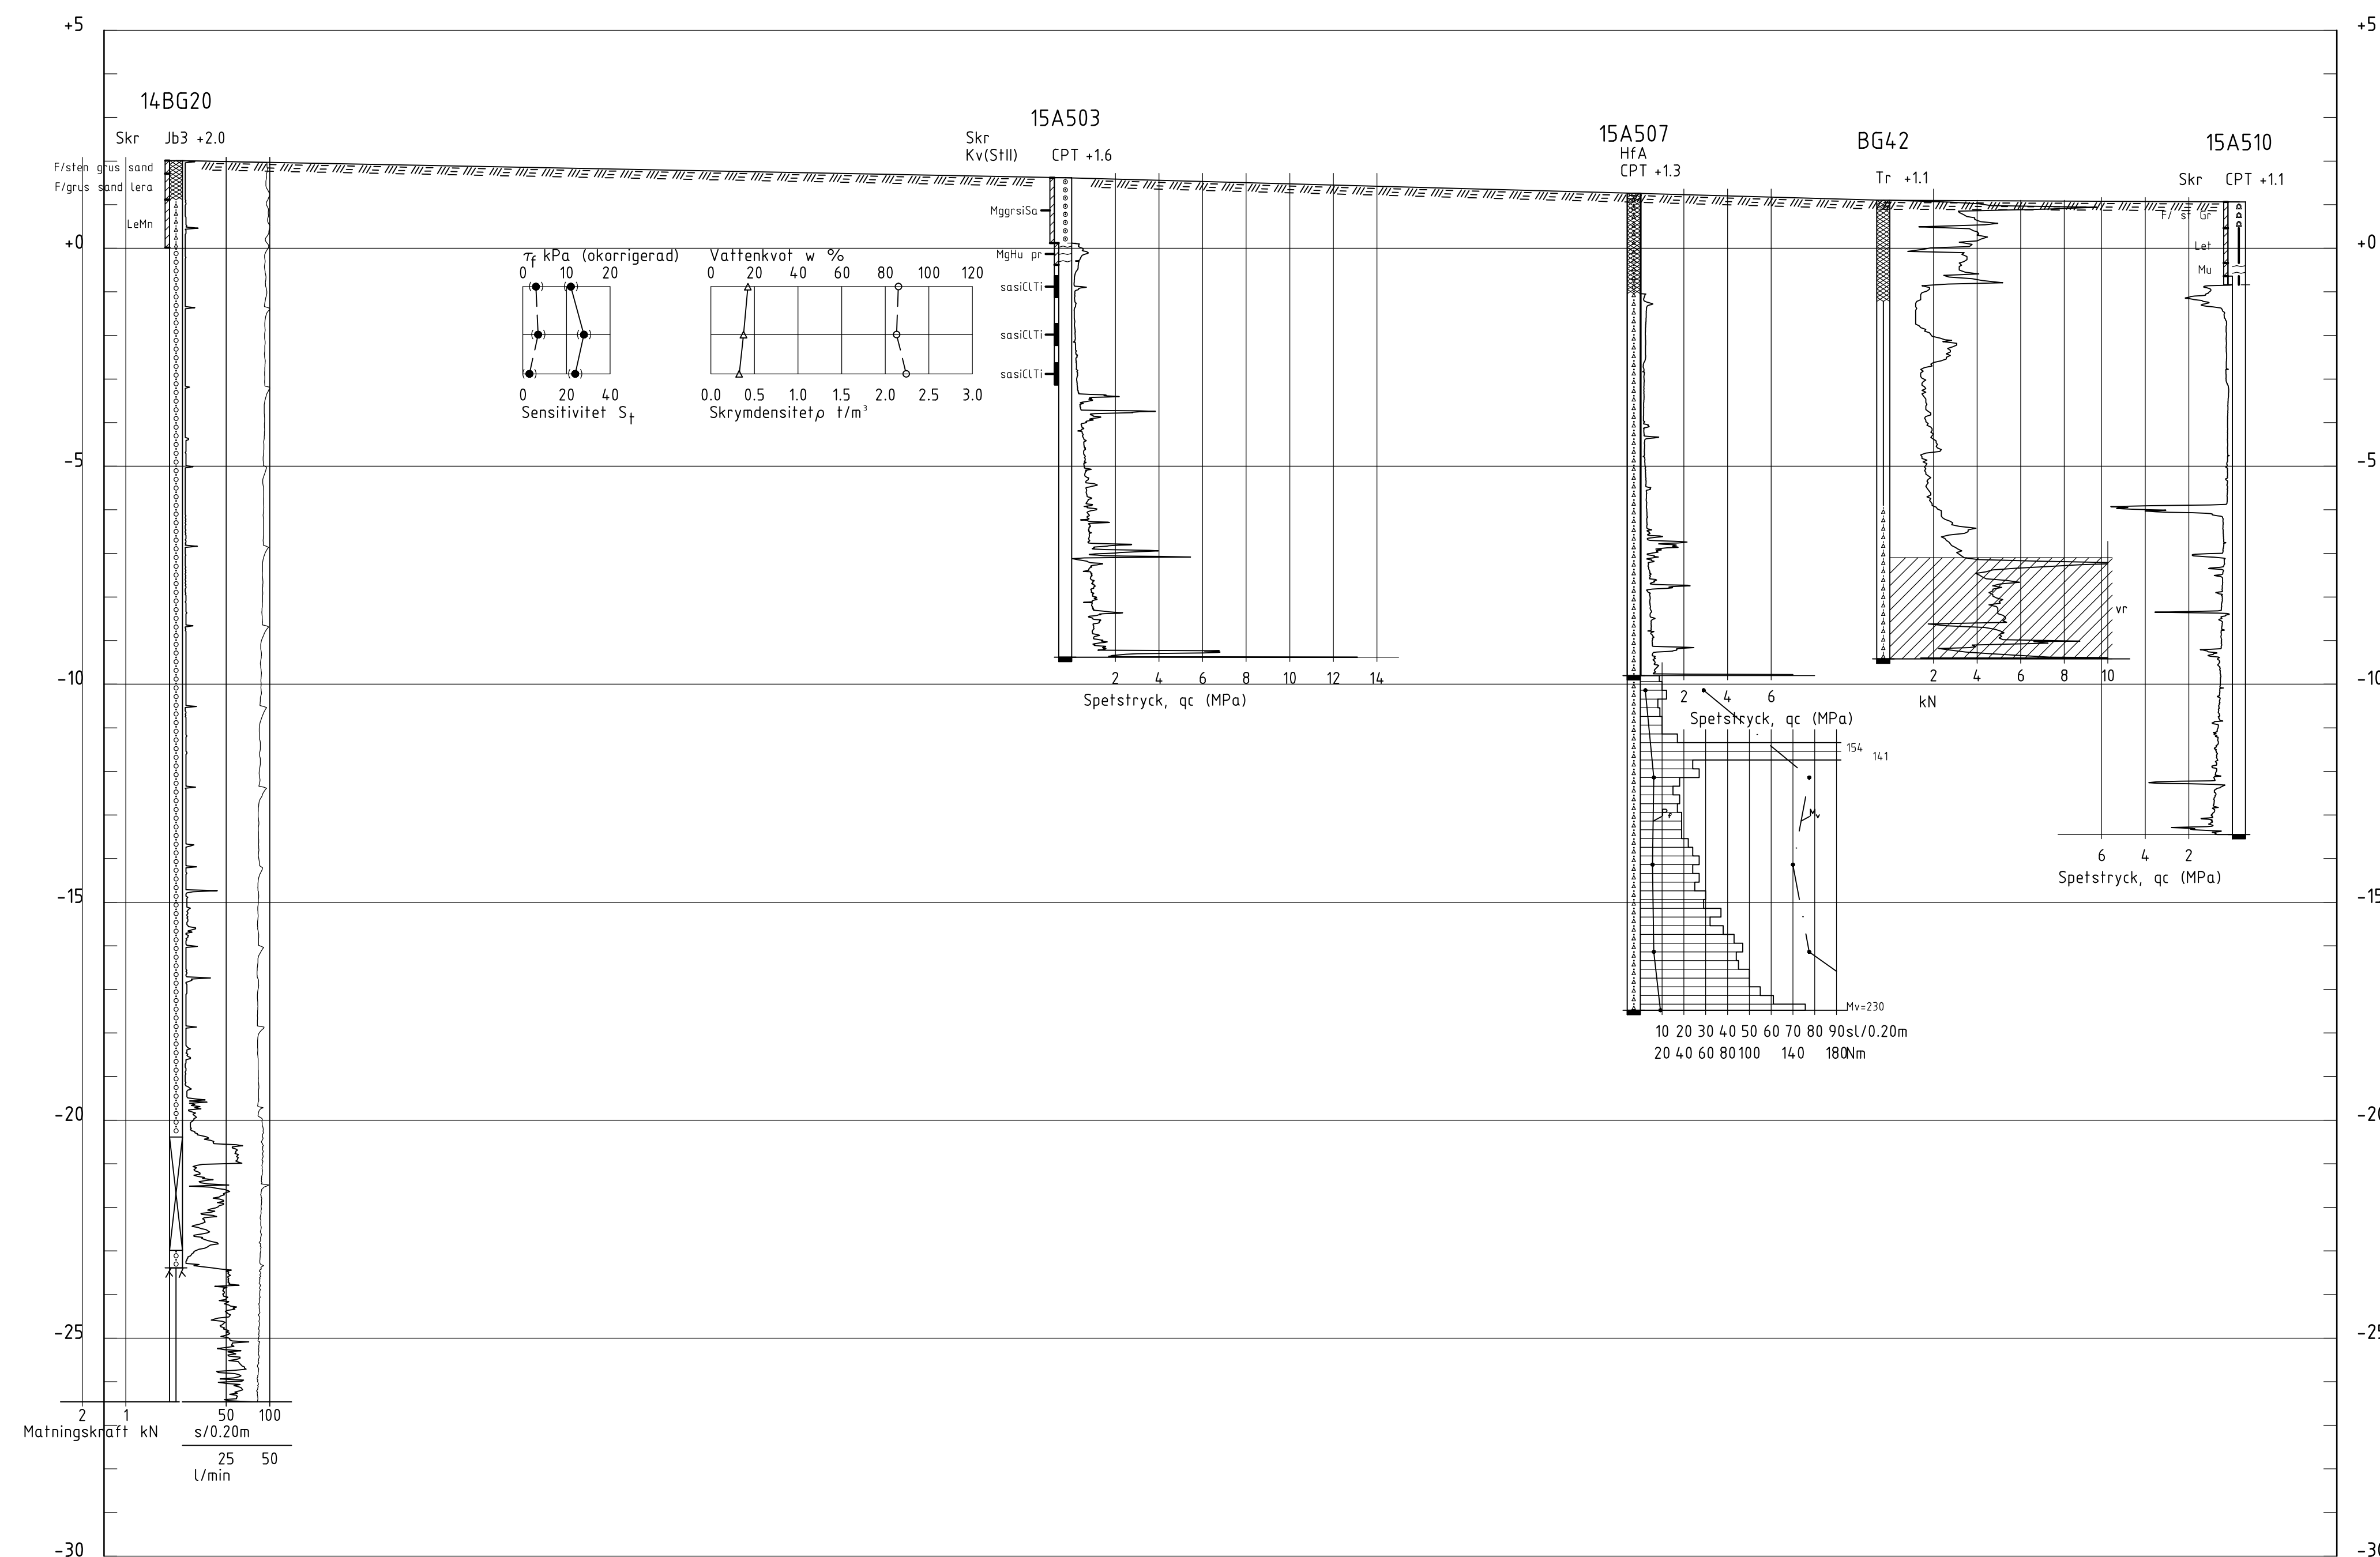
FÖRKLARINGAR

UNDERSÖKNINGSPUNKTER MED BETECKNINGEN
15A5XX ÄR UTFÖRDA AV ÄF, 2015
BGXX ÄR UTFÖRDA AV BJERKING 2013
14BGXX ÄR UTFÖRDA AV BJERKING 2014



SE ÄVEN SGF/BGS BETECKNINGSSYSTEM 2001:2
OCH IEG BETECKNINGSLAD.
www.sgf.net

HÄNVISNINGAR

PLAN: 500G1102
SEKTION: 500G1131
500G1132
500G1133
500G1134
ENSTAKA BORRHÅL: 500G1135



SEKTION C-C
H 1: 100 L 1: 400

REV	ANT	ÄNDRINGEN AVSER	GDOK	DATUM	VV DATUM	VV DIARENUMMER
SYSTEMHANDLING						
 NORRTÄLJE KOMMUN			NORRTÄLJE HAMN UTÖKAD EXPLOATERING KVARTER 8, 15-16, PARK			
			 Frösundaleden 2A 169 99 Stockholm Telefon 010 - 505 00 00			GEOTEKNISK UNDERSÖKNING SEKTION C-C
UPPDRAGSANSVARIG A. LEHMANN		UPPDRAGSNUMMER 715 516		SEKTION		
KONSTR. A. TVINGHAGEN STOCKHOLM		GRANSK. 2016-03-31		KONSTRUKTIONSR A1	SKALA 1:400	RITNINGSR 500G1133
				OBJEKT NR	REV	