

KOORDINATSYSTEM

PLAN: Norrtälje lokala
HÖJD: RH00

FÖRKLARINGAR

UNDERSÖKNINGSPUNKTER MED BETECKNINGEN

15A5XX ÅR UTFÖRDA AV ÄF, 2015

BGXX ÅR UTFÖRDA AV BJERKING 2013

14BGXX ÅR UTFÖRDA AV BJERKING 2014

SE ÄVEN SGF/BGS BETECKNINGSSYSTEM 2001:2

OCH IEG BETECKNINGSBLAG.

www.sgf.net

HÄNVISNINGAR

PLAN: 500G1102

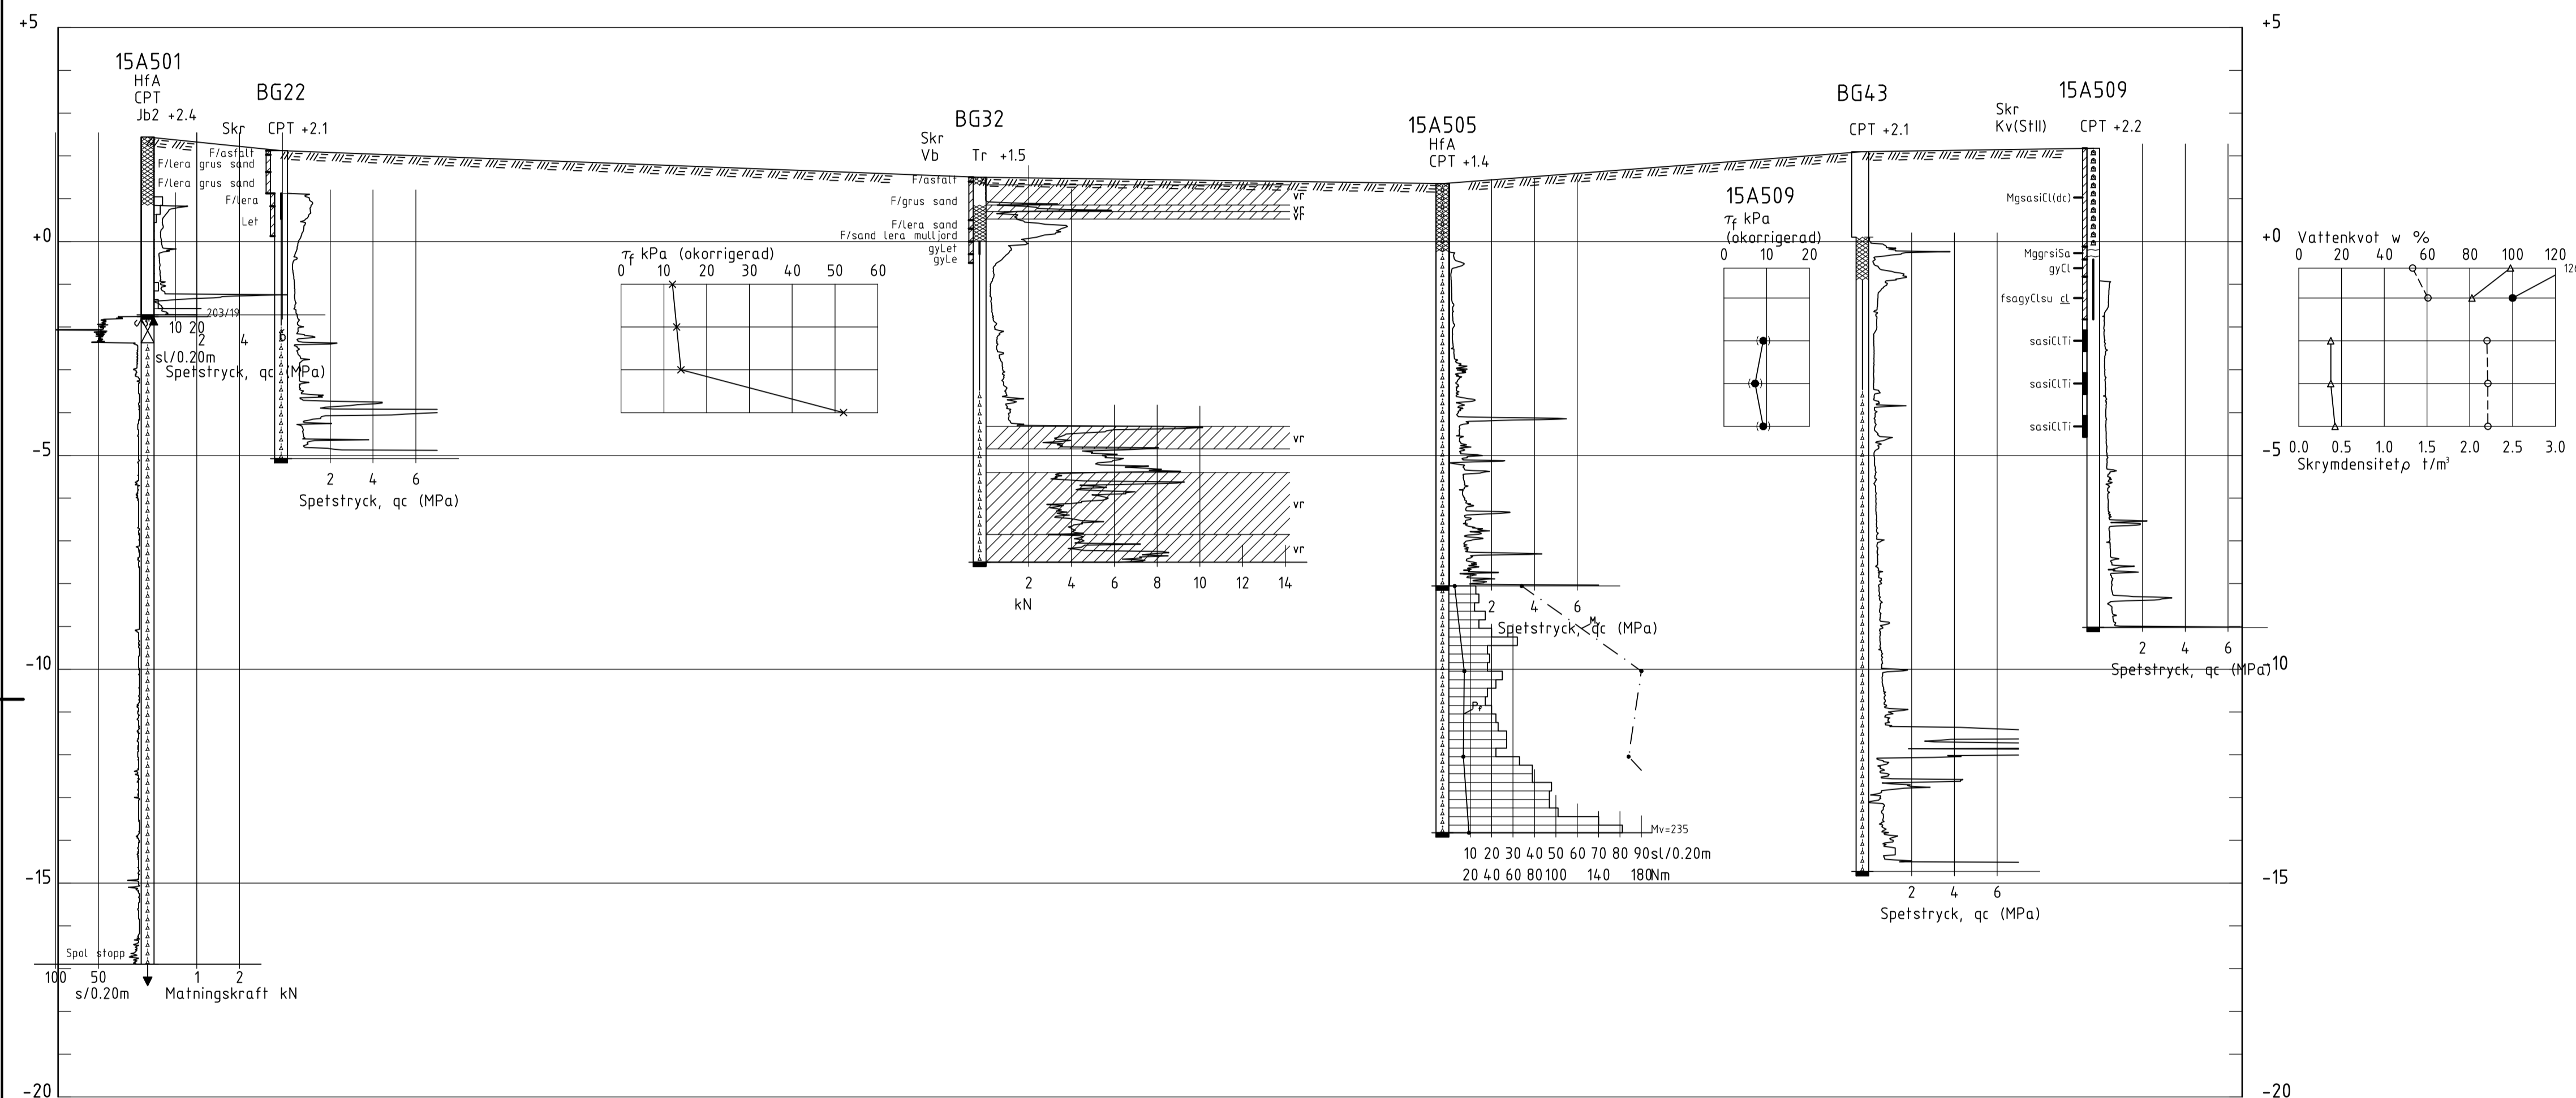
SEKTION: 500G1131

500G1132

500G1133



500G1134

ENSTAKA BORRHÅL: 500G1135



SEKTION D-D

H 1: 100 L 1: 400

REV	ANT	ÄNDRINGEN AVSER	GDOK	DATUM	VV DATUM	VV DIARENUMMER
SYSTEMHANDLING						
 NORRTÄLJE KOMMUN			NORRTÄLJE HAMN UTÖKAD EXPLOATERING KVARTER 8, 15-16, PARK			
			 Frösundaleden 2A 169 99 Stockholm Telefon 010 - 505 00 00			GEOTEKNISK UNDERSÖKNING SEKTION D-D
UPPDRAGSANSVARIG A. LEHMANN		UPPDRAGSNUMMER 715 516		SEKTION		
KONSTR. A. TVINGHAGEN		GRANSK.		FORMAT A1		SKALA 1:400
STOCKHOLM		2016-03-31		OBJEKT NR		REV
						500G1134