

## KOORDINATSYSTEM

PLAN: Norrtälje lokala  
HÖJD: RH00

## FÖRKLARINGAR

UNDERSÖKNINGSPUNKTER MED BETECKNINGEN

15A5XX ÅR UTFÖRDA AV ÄF, 2015

BGXX ÅR UTFÖRDA AV BJERKING 2013

14BGXX ÅR UTFÖRDA AV BJERKING 2014






SE ÄVEN SGF/BGS BETECKNINGSSYSTEM 2001:2

OCH IEG BETECKNINGSBLAG.

www.sgf.net

## HÄNVISNINGAR

PLAN: 500G1102  
SEKTION: 500G1131  
500G1132  
500G1133  
500G1134  
ENSTAKA BORRHÅL: 500G1135

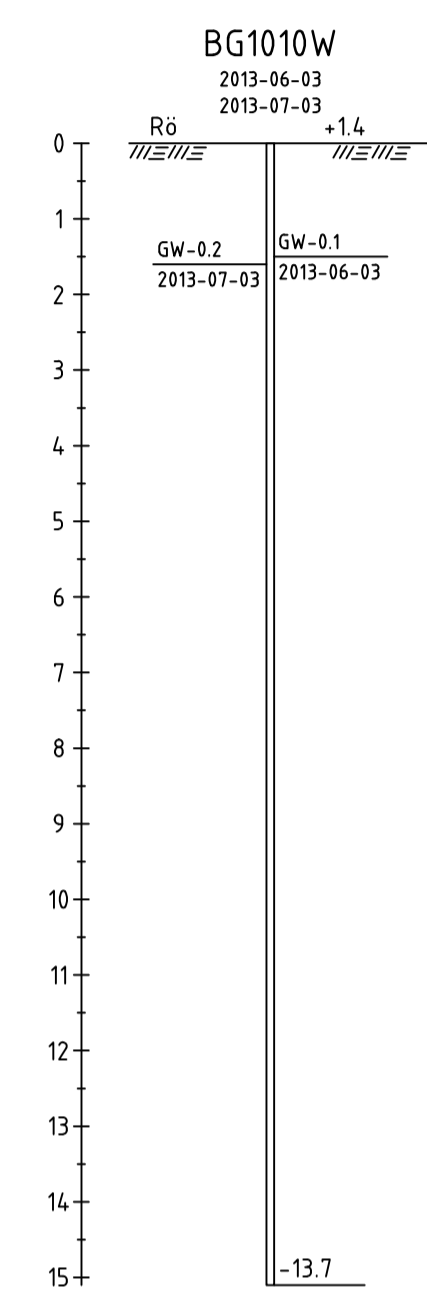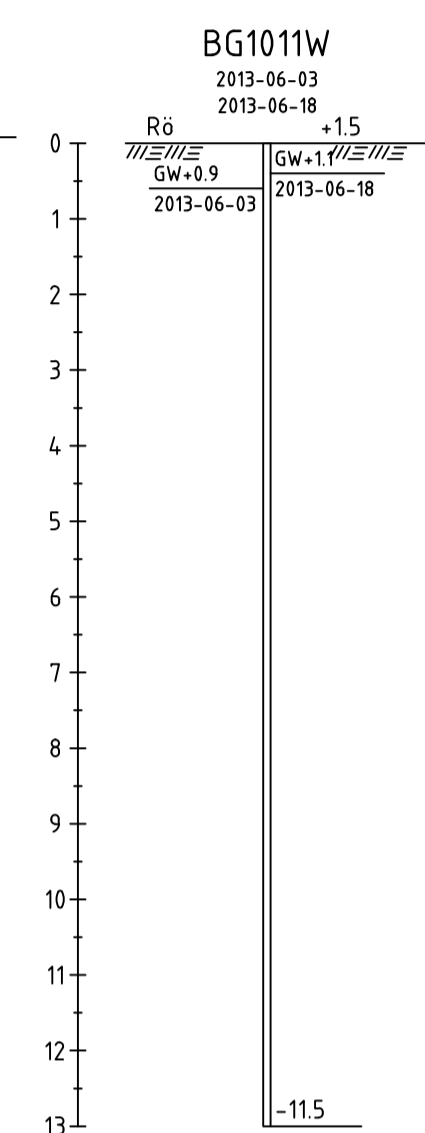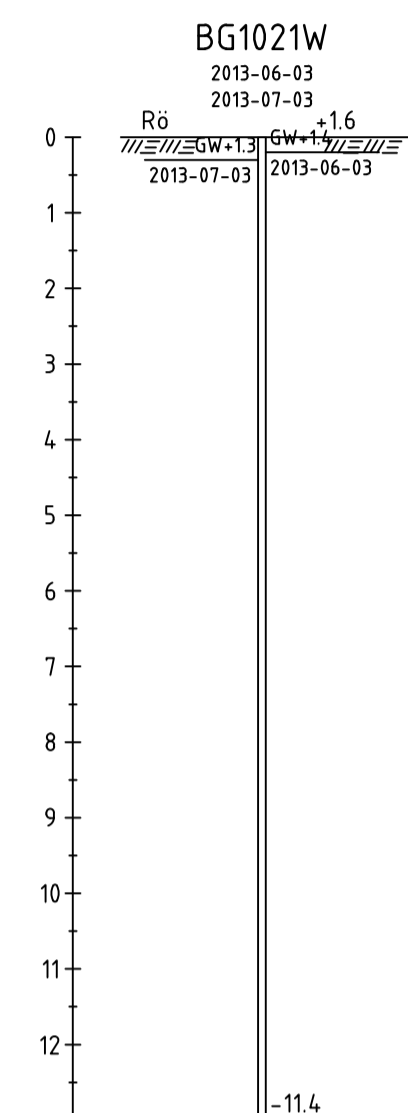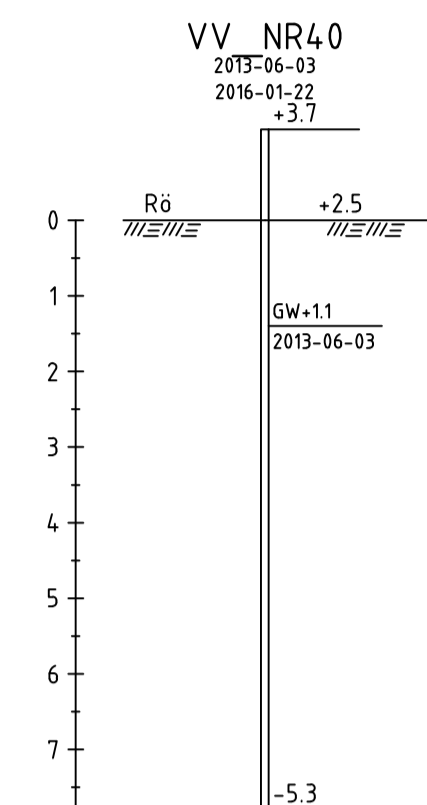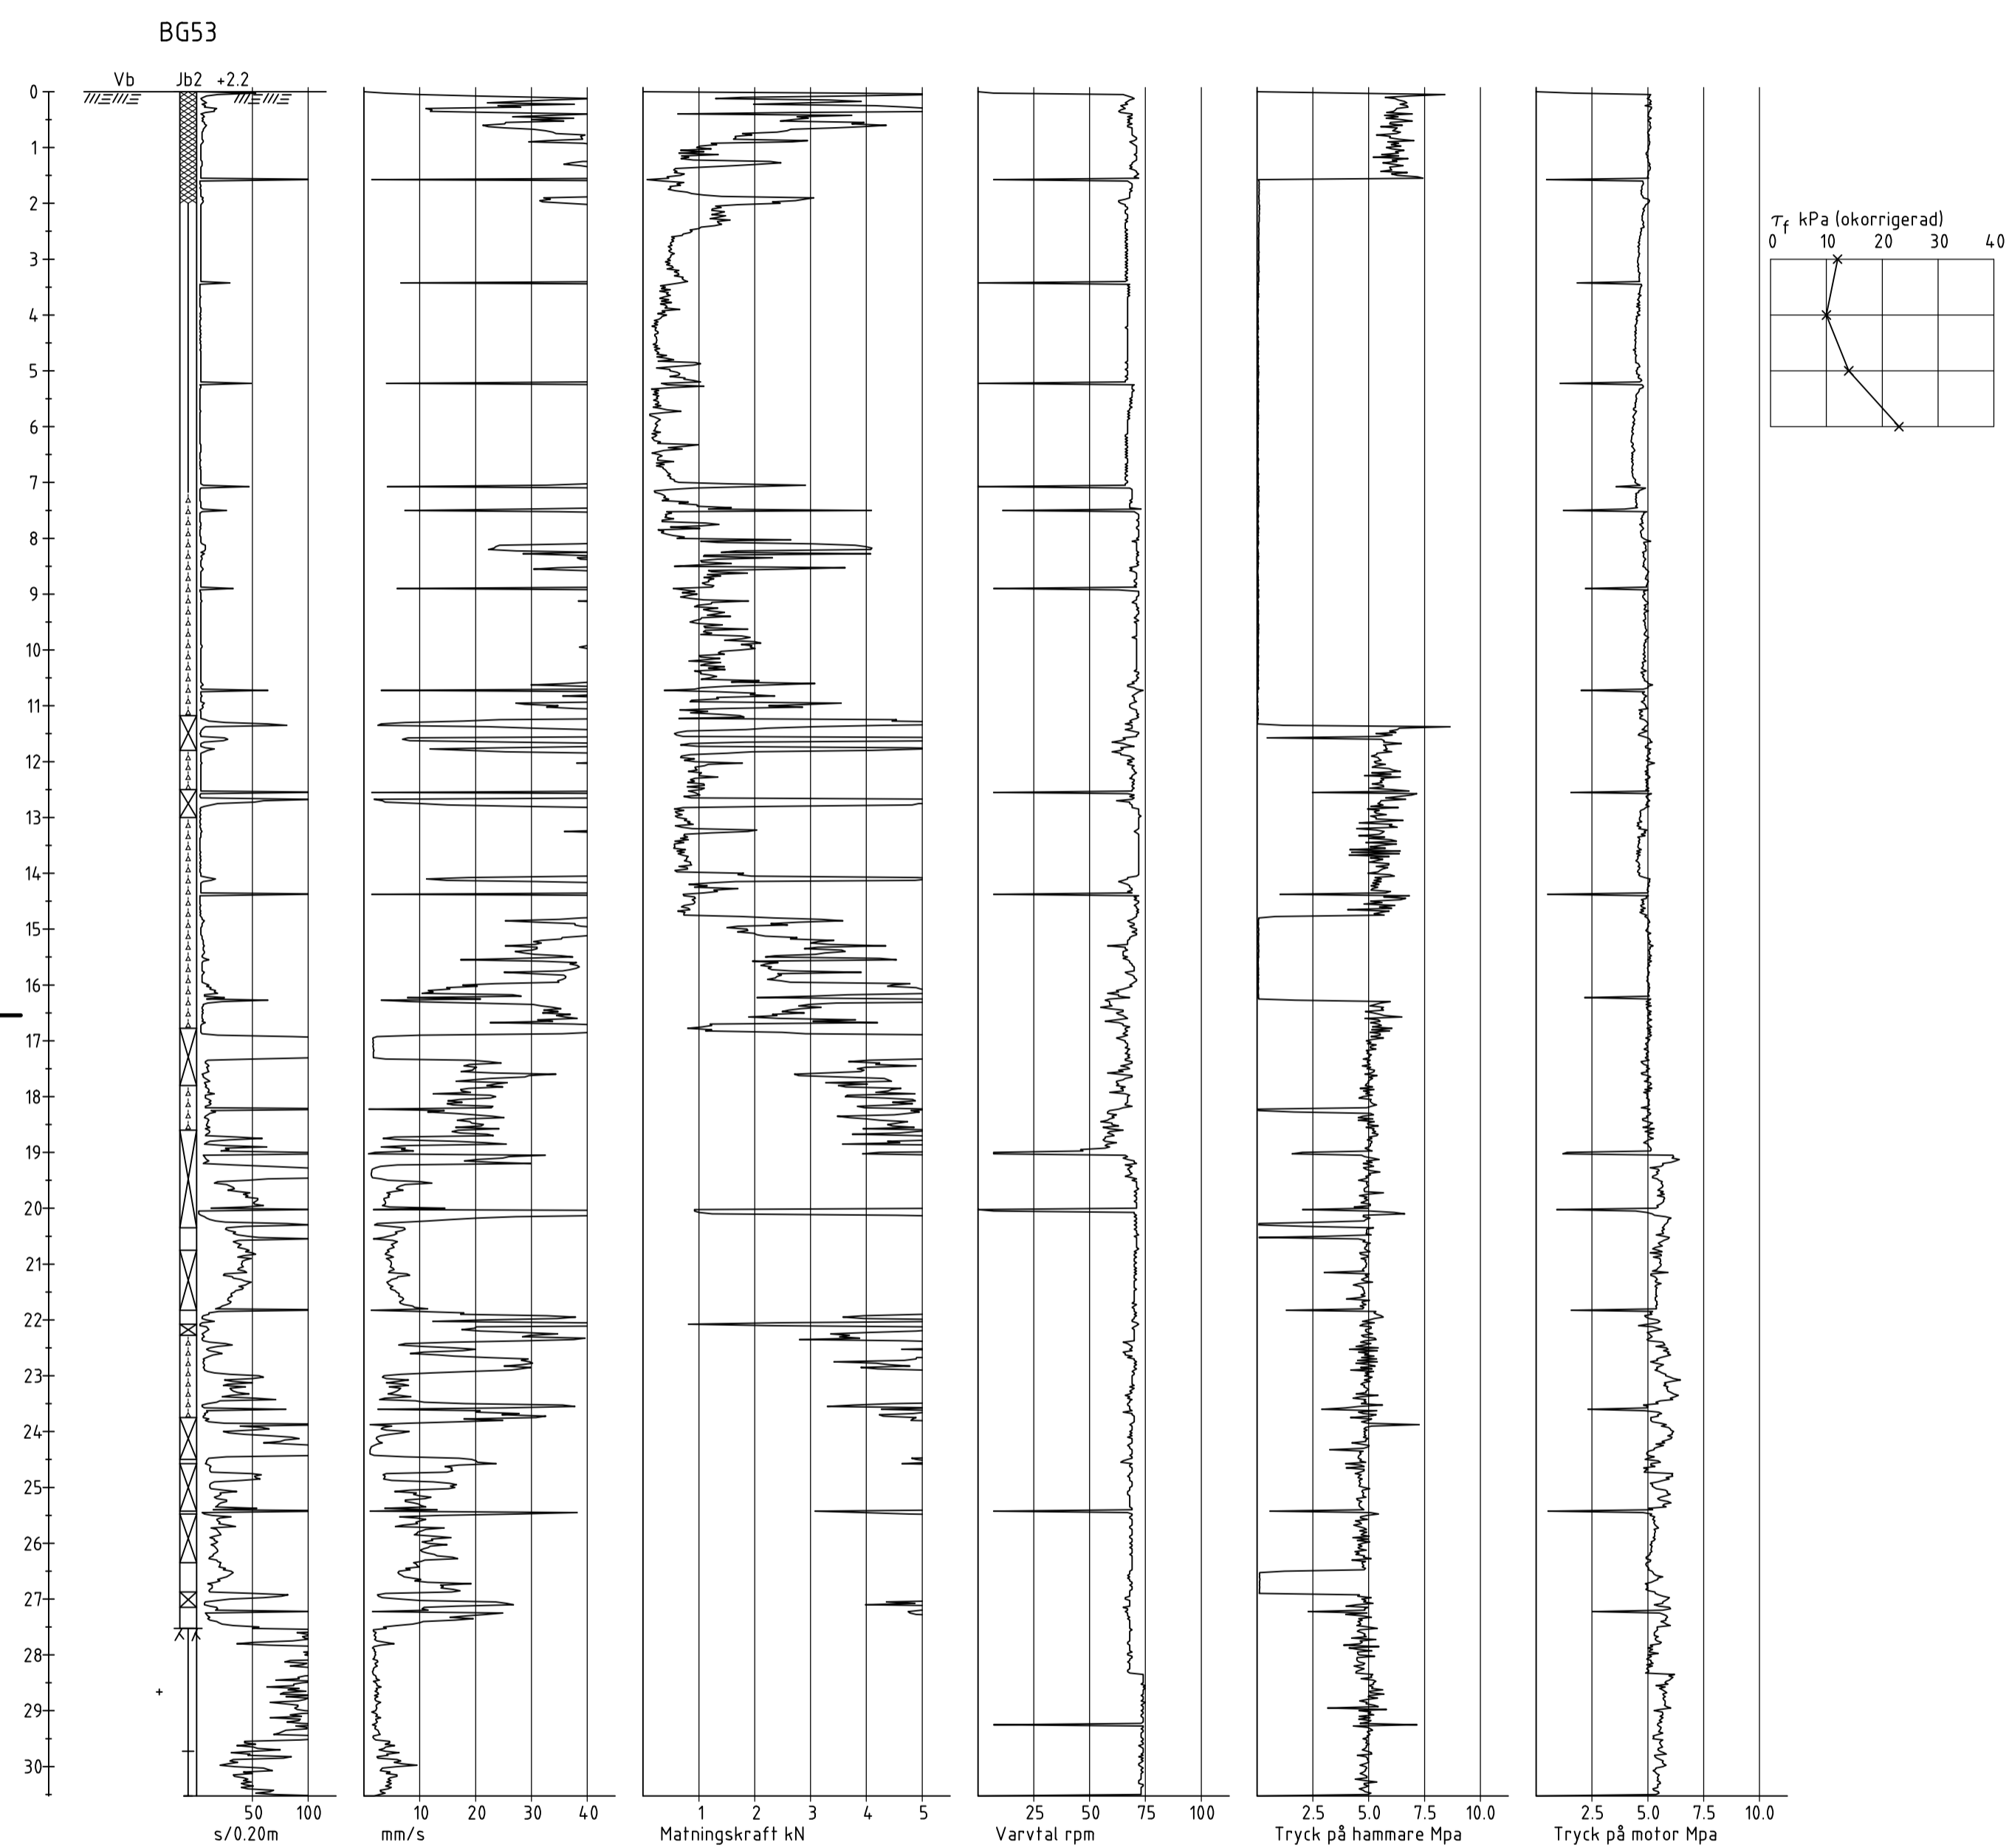

REV	ANT	ÄNDRINGEN AVSER	GDOK	DATUM	VV DATUM	VV DIARENUMMER
-----	-----	-----------------	------	-------	----------	----------------

### SYSTEMHANDLING



**NORRTÄLJE HAMN**  
UTÖKAD EXPLOATERING  
KVARTER 8, 15-16, PARK



**Frösundaleden 2A**  
169 99 Stockholm  
Telefon 010 - 505 00 00

GEOTEKNISK UNDERSÖKNING  
ENSTAKA BORRHÅL  
BG53, VV\_Nr40, BG1021W  
BG1010W, BG1011W

UPPDRAGSANSVARIG <b>A. LEHMANN</b>	UPPDRAGSNUMMER 715 516	<b>ENSTAKA BORRHÅL</b>	
KONSTR. <b>A. TVINGHAGEN</b>	GRANSK.	FORMAT A1	SKALA 1:100
STOCKHOLM	2016-03-31	OBJEKT NR	REV
			<b>500G1135</b>