


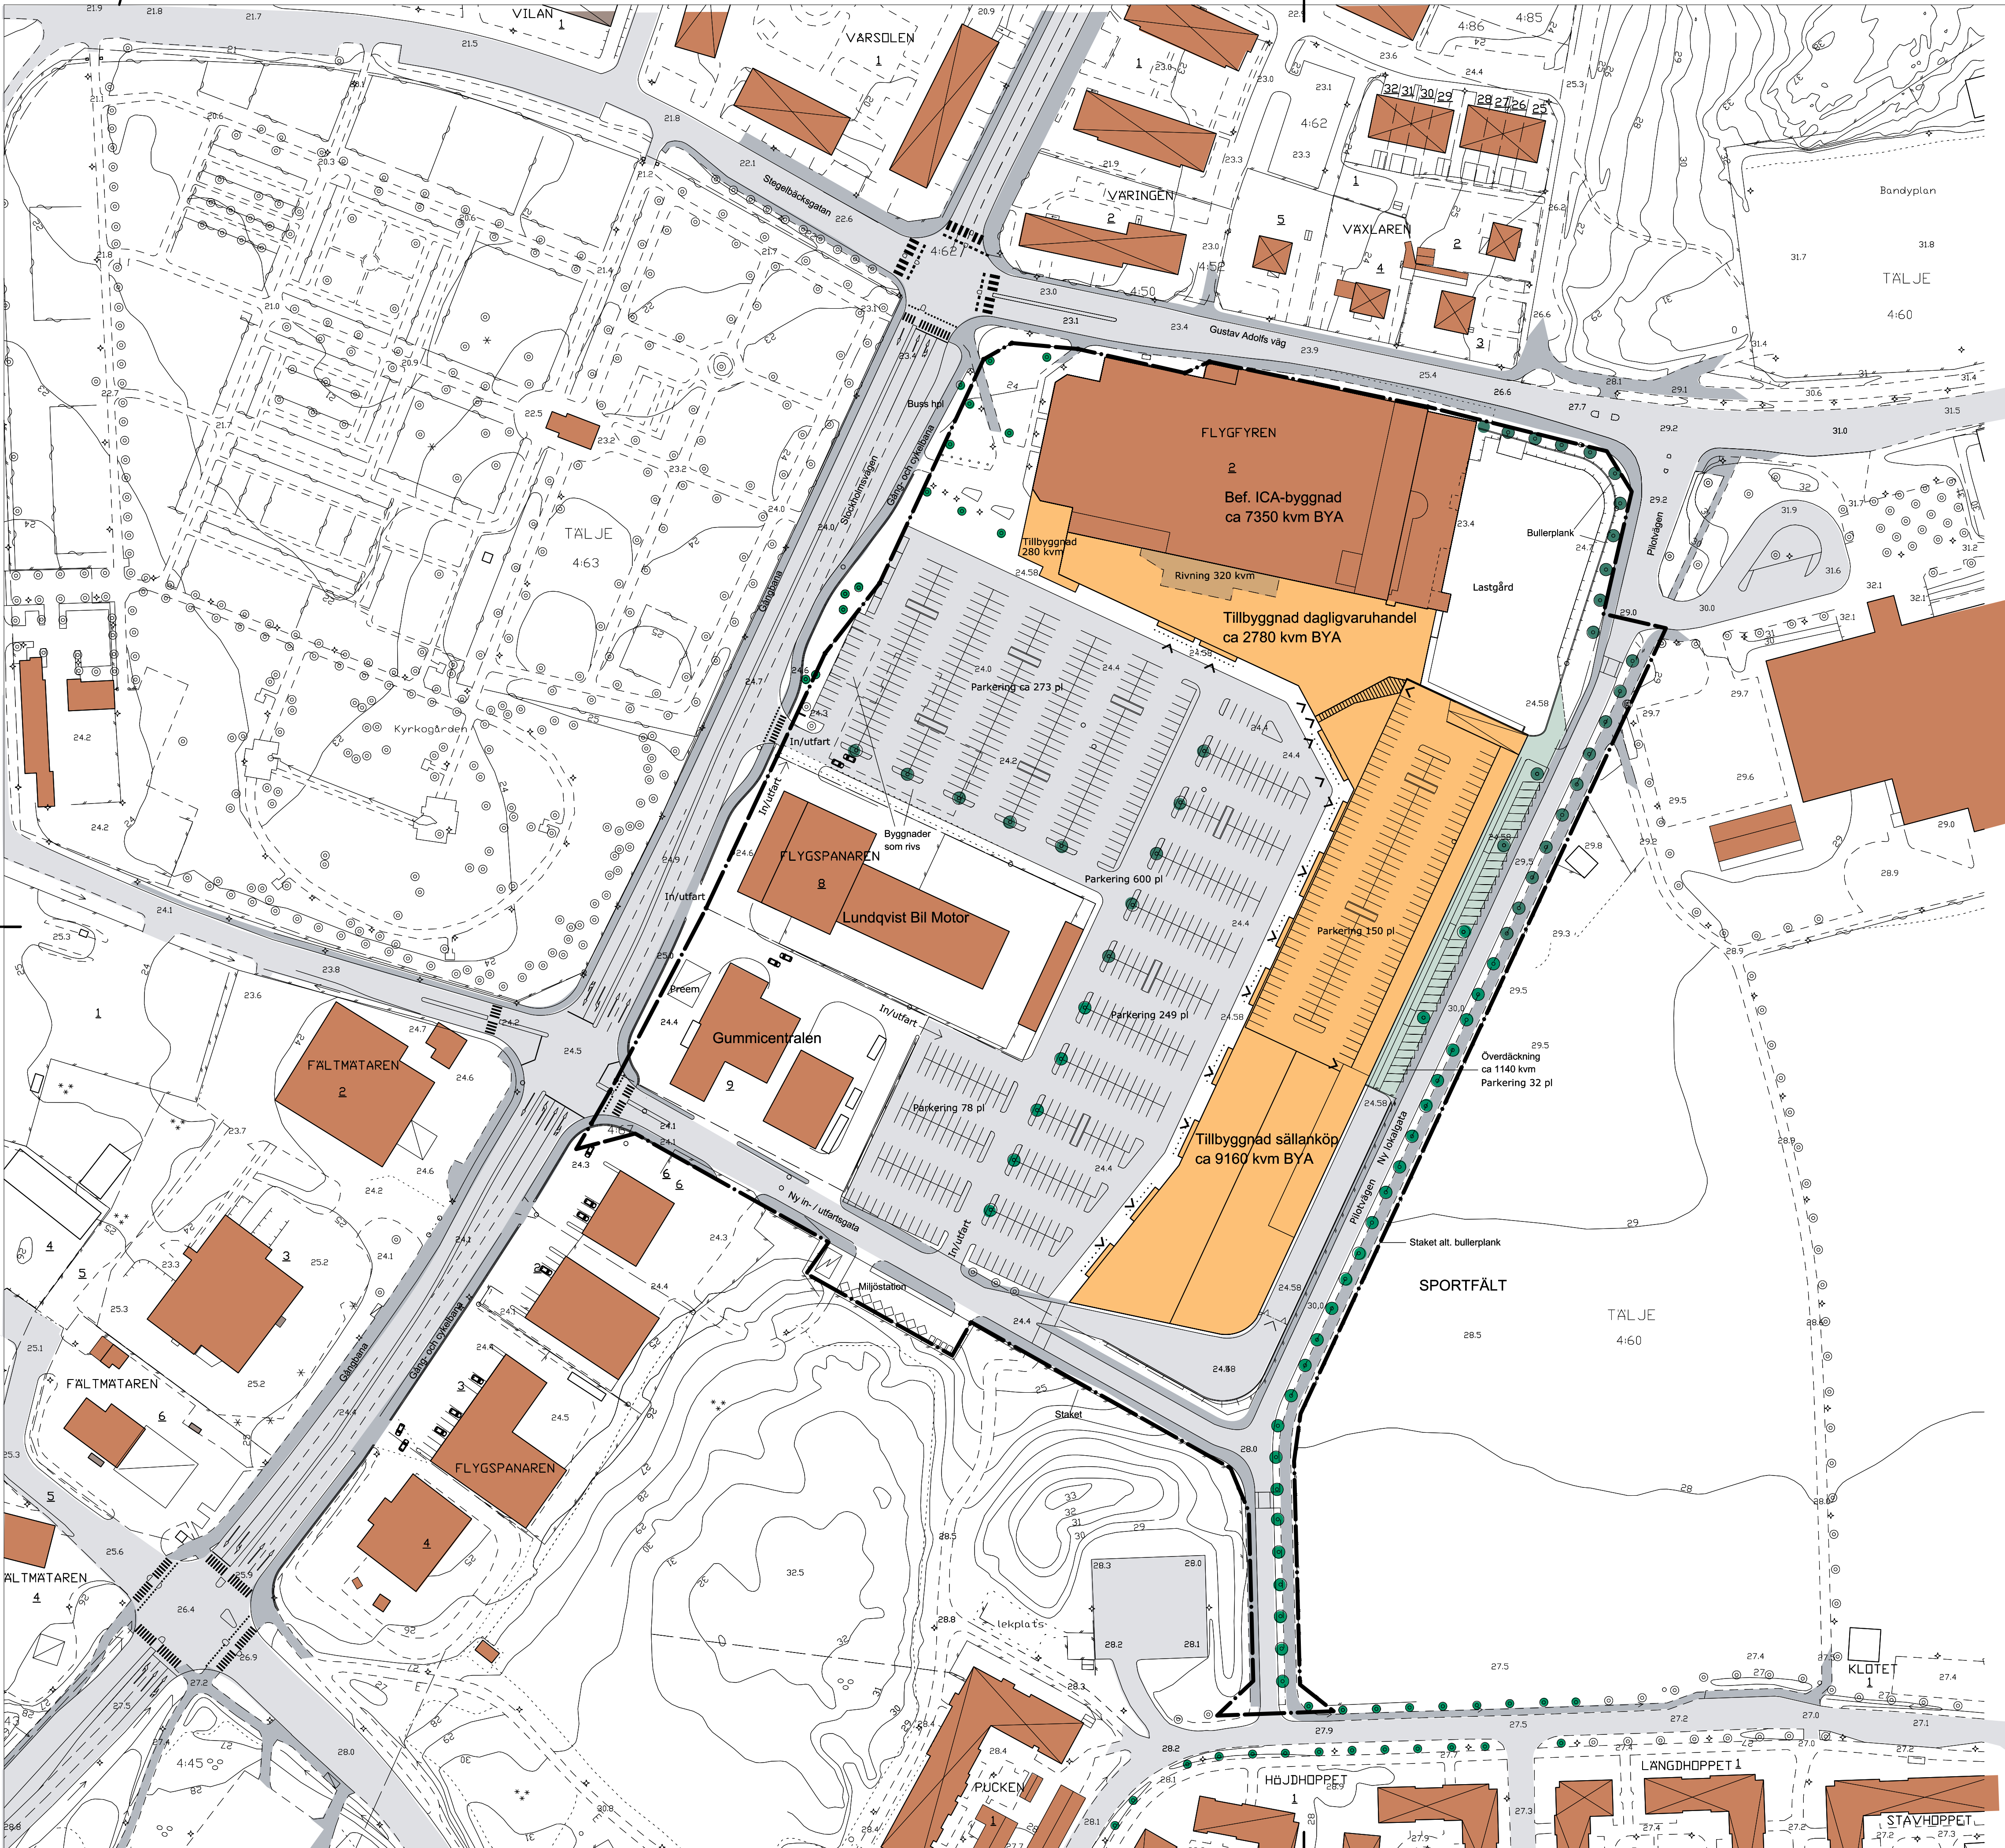

ILLUSTRATIONSKARTA
Intelligande illustration visar exempel på möjlig utbyggnad enligt planen

- GRÄNSBETECKNINGAR
- Planområdesgräns
 - Befintlig byggnad
 - Ny byggnad
 - Överdäckning

- GRUNDKARTANS BETECKNINGAR
- Fastighetsgräns
 - Fastighetsbeteckning
 - Byggnader, fasadlinjer redovisade
 - Väg
 - Nivåkurvor

Grundkartan upprättad av Stadsarkitektkontorets
mättningsavdelning 2007.
Koordinatsystem: Lokalt Norrtälje stad. Höjdsystem RH00
Kartstandard 2.

BJÖRN ÖRTENGREN
mättningschef

SKALA 1:1000

ILLUSTRATIONSKARTA

- til planen hör:
- plankarta med bestämmelser
 - planbeskrivning
 - genomförandebeskrivning
 - denna illustrationskarta
 - gestaltungsprogram
 - miljökonsekvensbeskrivning
 - vindrapport som bilaga till MKB
 - trafikutredning
 - riskanalys

NORRTÄLJE KOMMUN

Detaljplan för
Flygfyren 2 m fl.

Flygfyrens handelsområde i Norrtälje stad
Samrådsförslag 2007-04-26
Utställningsförslag 2007-10-15, rev. 2008-09-18
Antagandehandling

Olivera Boljanovic
1:e planarkitekt

Moritz Kirchmeier
Arkitekt, Reflex Arkitekter AB