




ILLUSTRATION SKALA 1:500

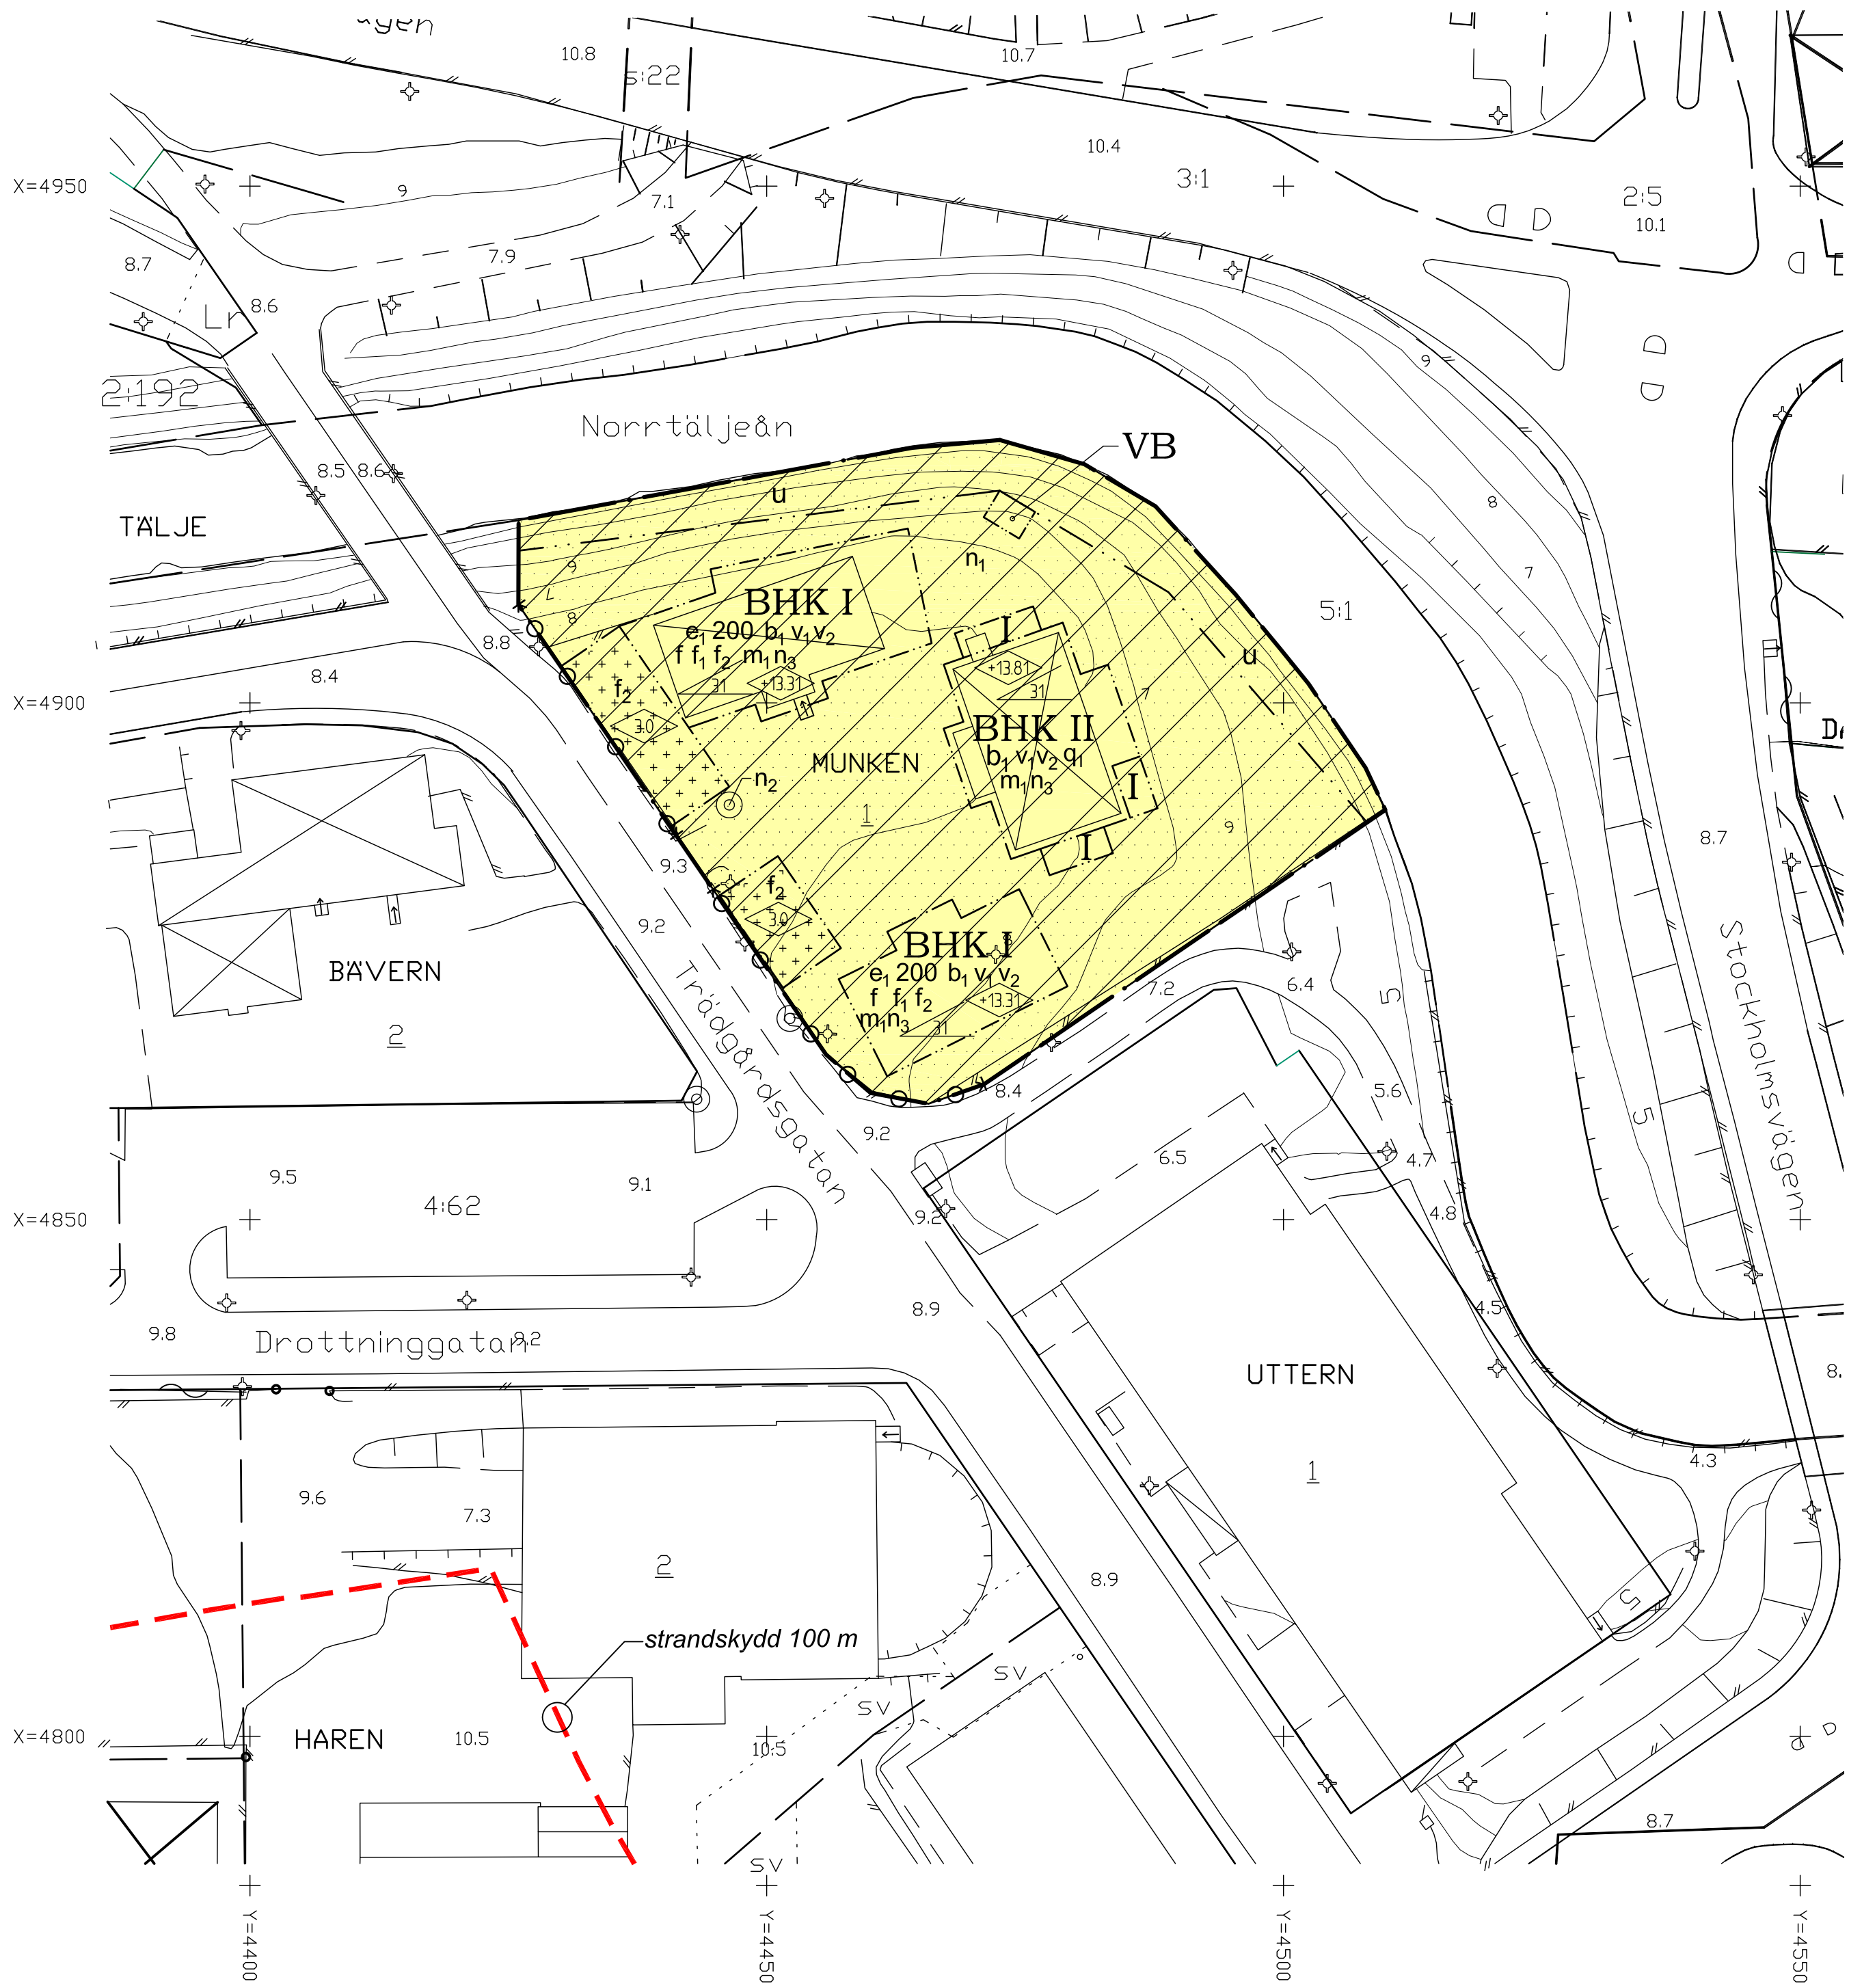


ADMINISTRATIVA BESTÄMMELSER

Genomförandetid

Genomförandetiden är 10 år från den dag antagandebeslutet vinner laga kraft.

GRUNDKARTANS BETECKNINGAR

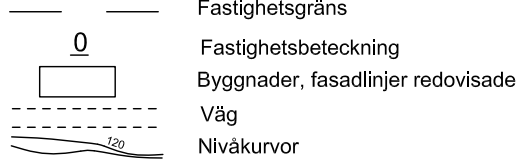

Grundkartan upprättad av Bygg och Miljökontoret december 2007

Koordinatsystem i plan: Lokalt Norrtälje stad, i höjd: RH 00
Kartstandard 2

BJÖRN ÖRTENGREN
mättningschef


Skala 1:500/A1



PLANBESTÄMMELSER


Följande gäller inom områden med nedanstående beteckningar.
Där beteckning saknas gäller bestämmelsen inom hela området.
Endast angiven användning och utformning är tillåten.

GRÄNSBETECKNINGAR

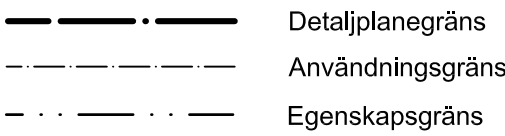


ANVÄNDNING AV MARK OCH VATTEN


Kvartersmark

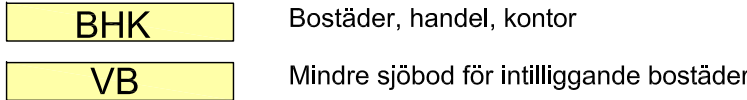


BEGRÄNSNINGAR AV MARKENS BEBYGGANDE

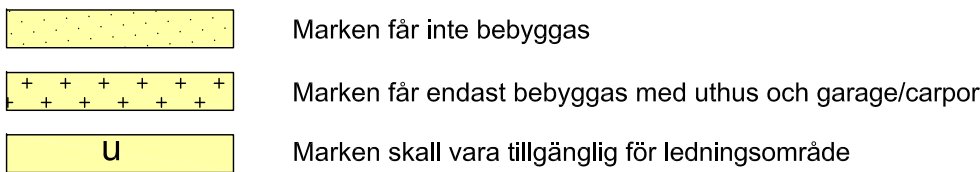

KVARTERSMARKENS ANORDNADE

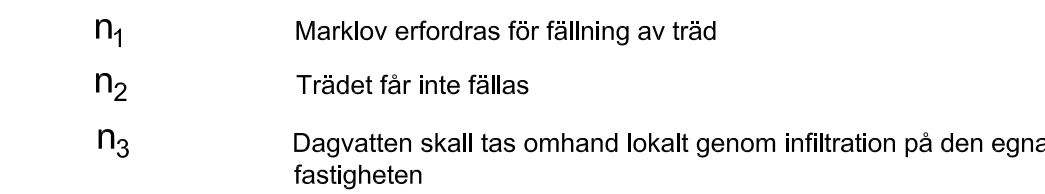


UTNYTTJANDEGRAD

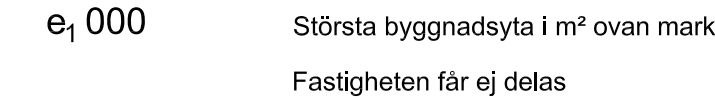


PLACERING; UTFORMNING; UTFÖRANDE


Utformning

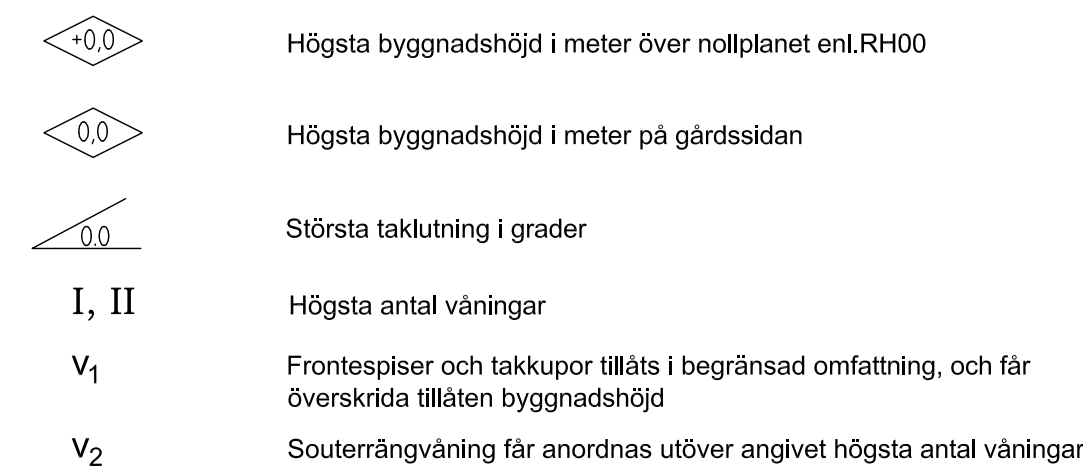

Utseende (ny bebyggelse)

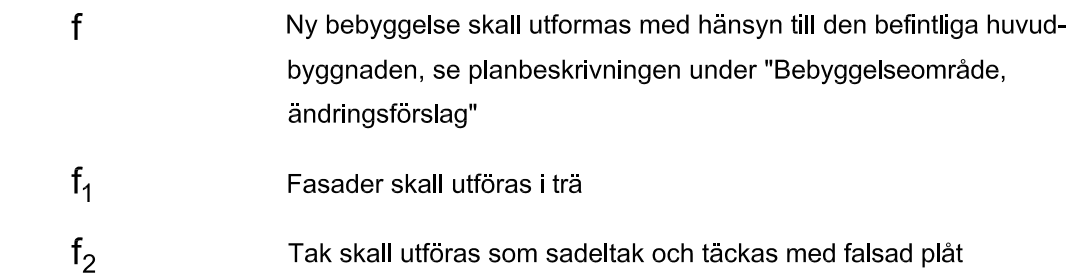


Byggnadsteknik

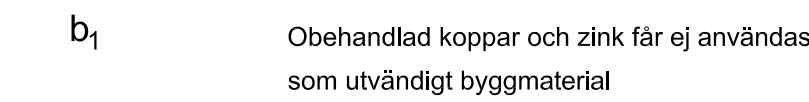

Värdefulla byggnader



RISK- OCH STÖRNINGSSKYDD

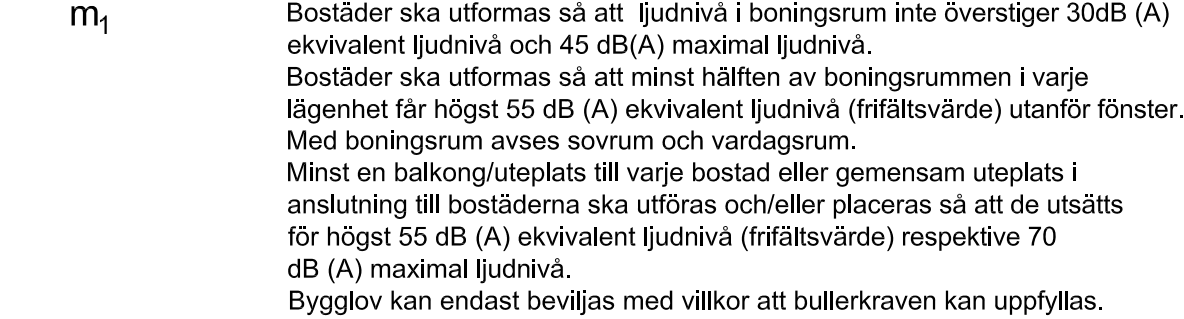

ILLUSTRATIONER



Detaljplan för fastigheten Munken 1
i Norrtälje stad - enligt ÄPBL

SAMRÄDSFÖRSLAG 2010-06-15
UTSTÄLLNINGSFÖRSLAG 2011-12-07, rev. 2012-05-04
ANTAGANDEHANDLING

Olivera Boljanovic
Planarkitekt

Karl-Bertil Thorin
Arkitekt SAR/MSA

Godkänd av Ks 2012-09-10 § 124
Antagen av Kf 2012-09-24 § 146
Laga kraft 2012-10-27

PLANKARTA
till planen hör:
- planbeskrivning
- genomförandebeskrivning
- antikvarisk utredning
- arkeologisk utredning
- buller utredning