


KONNEKTIONSLINJE

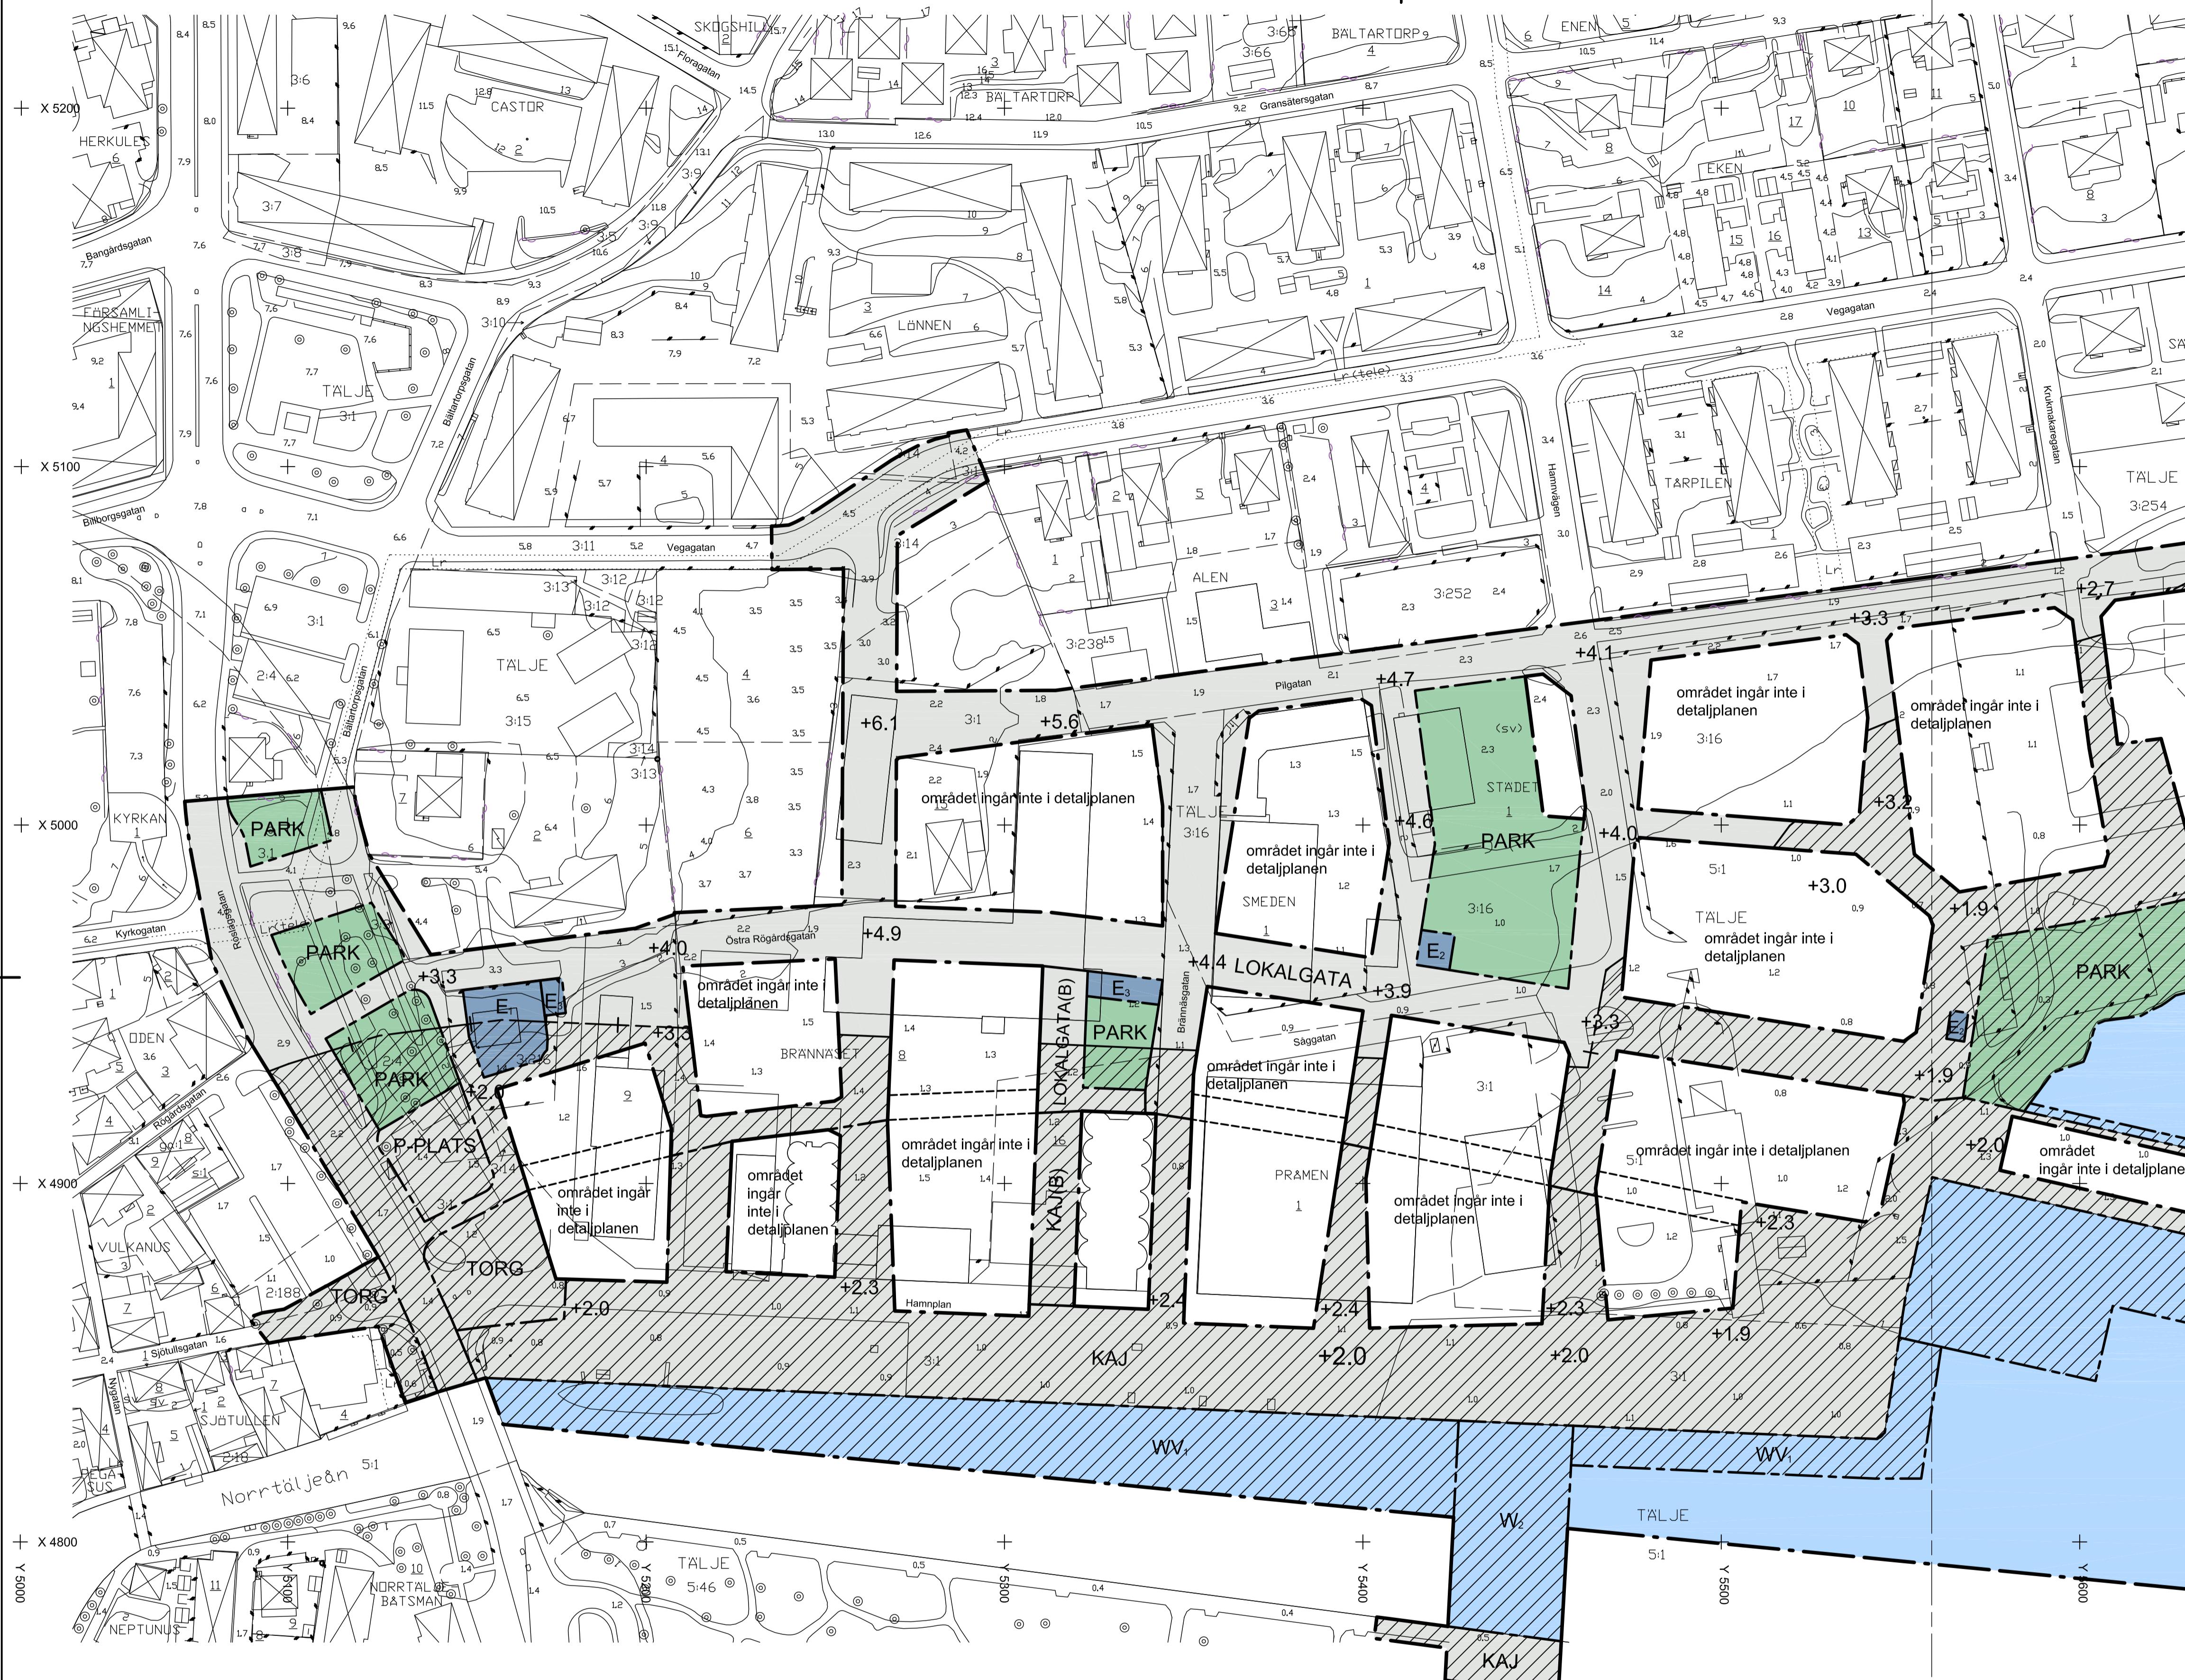

Godkänd av Ks
Antagen av Kf
Laga kraft

Detaljplan för del av Tälje 3:1 med flera, Norrtälje hamn - skelettplan,
i Norrtälje stad - enligt PBL

ANTAGANDEHANDLING

Torkel Andersson
Planeringschef

Anna Dahlberg
Planarkitekt