



Gällande plan, beskuren

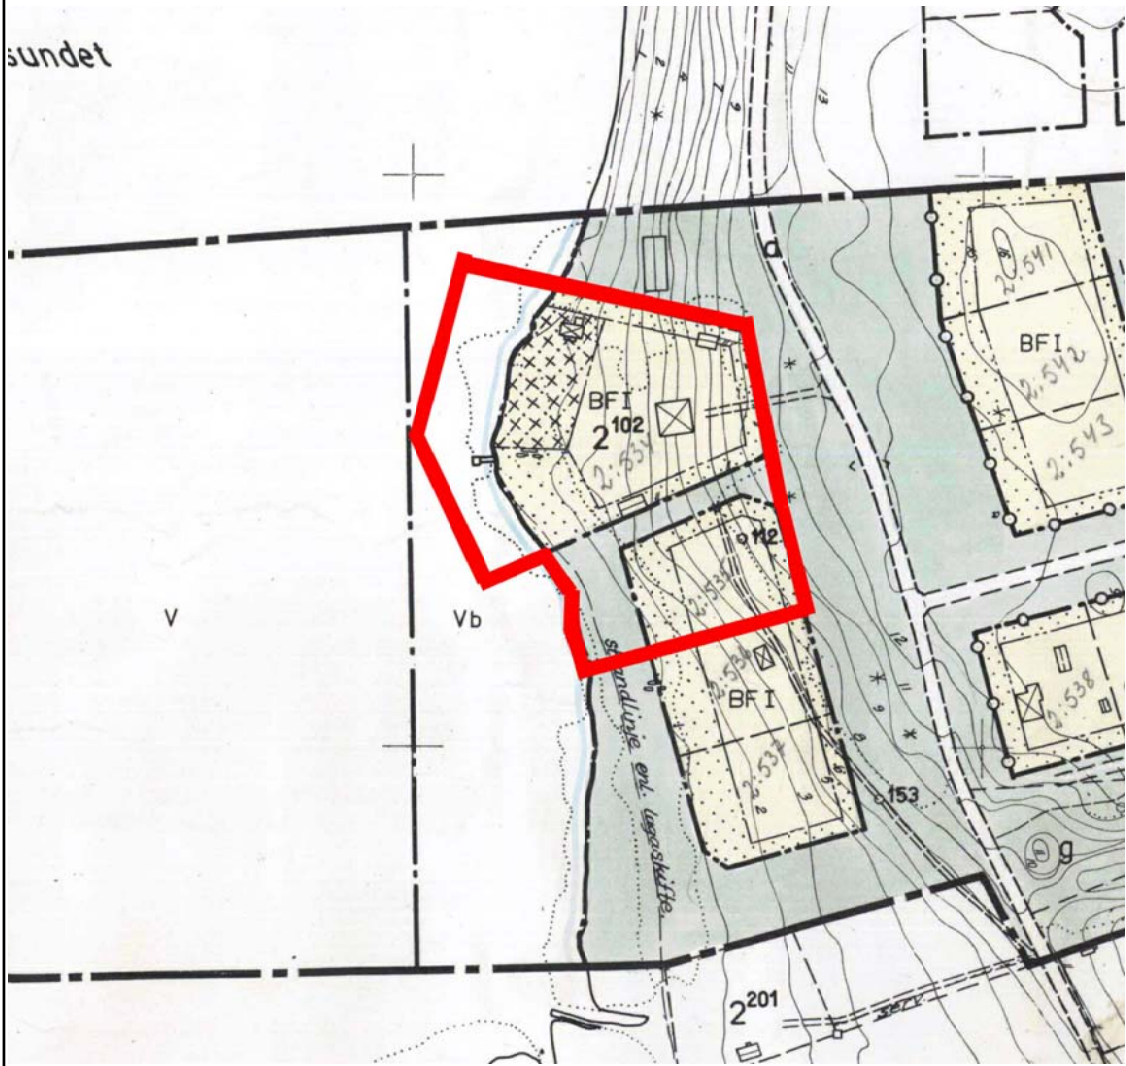

Gällande plan



GRUNDKARTANS BETECKNINGAR

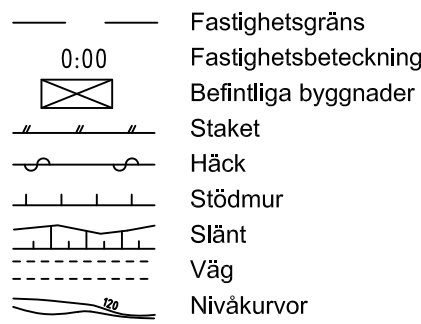

Grundkartan upprättad av Bygg- och miljökontoret i mars 2011

Koordinatsystem i plan:
SWEREF 99 18 00
I höjd RH 70

BJÖRN ÖRTENGREN
mättningschef

Y 6614700

Y 6614600

Y 6614500

Y 6614400

Y 6614300


X 203200

X 203300

X 203400

X 203500


INFORMATION
Avloppsanläggningar inom planområdet ska uppfylla Naturvårdsverkets allmänna råd NFS 2006:7 om hög skyddsnivå, vilket innebär minst 90 % reduktionen av fosfor, minst 90 % reduktion av organiskt material (BOD) och minst 50 % reduktion av kväve.

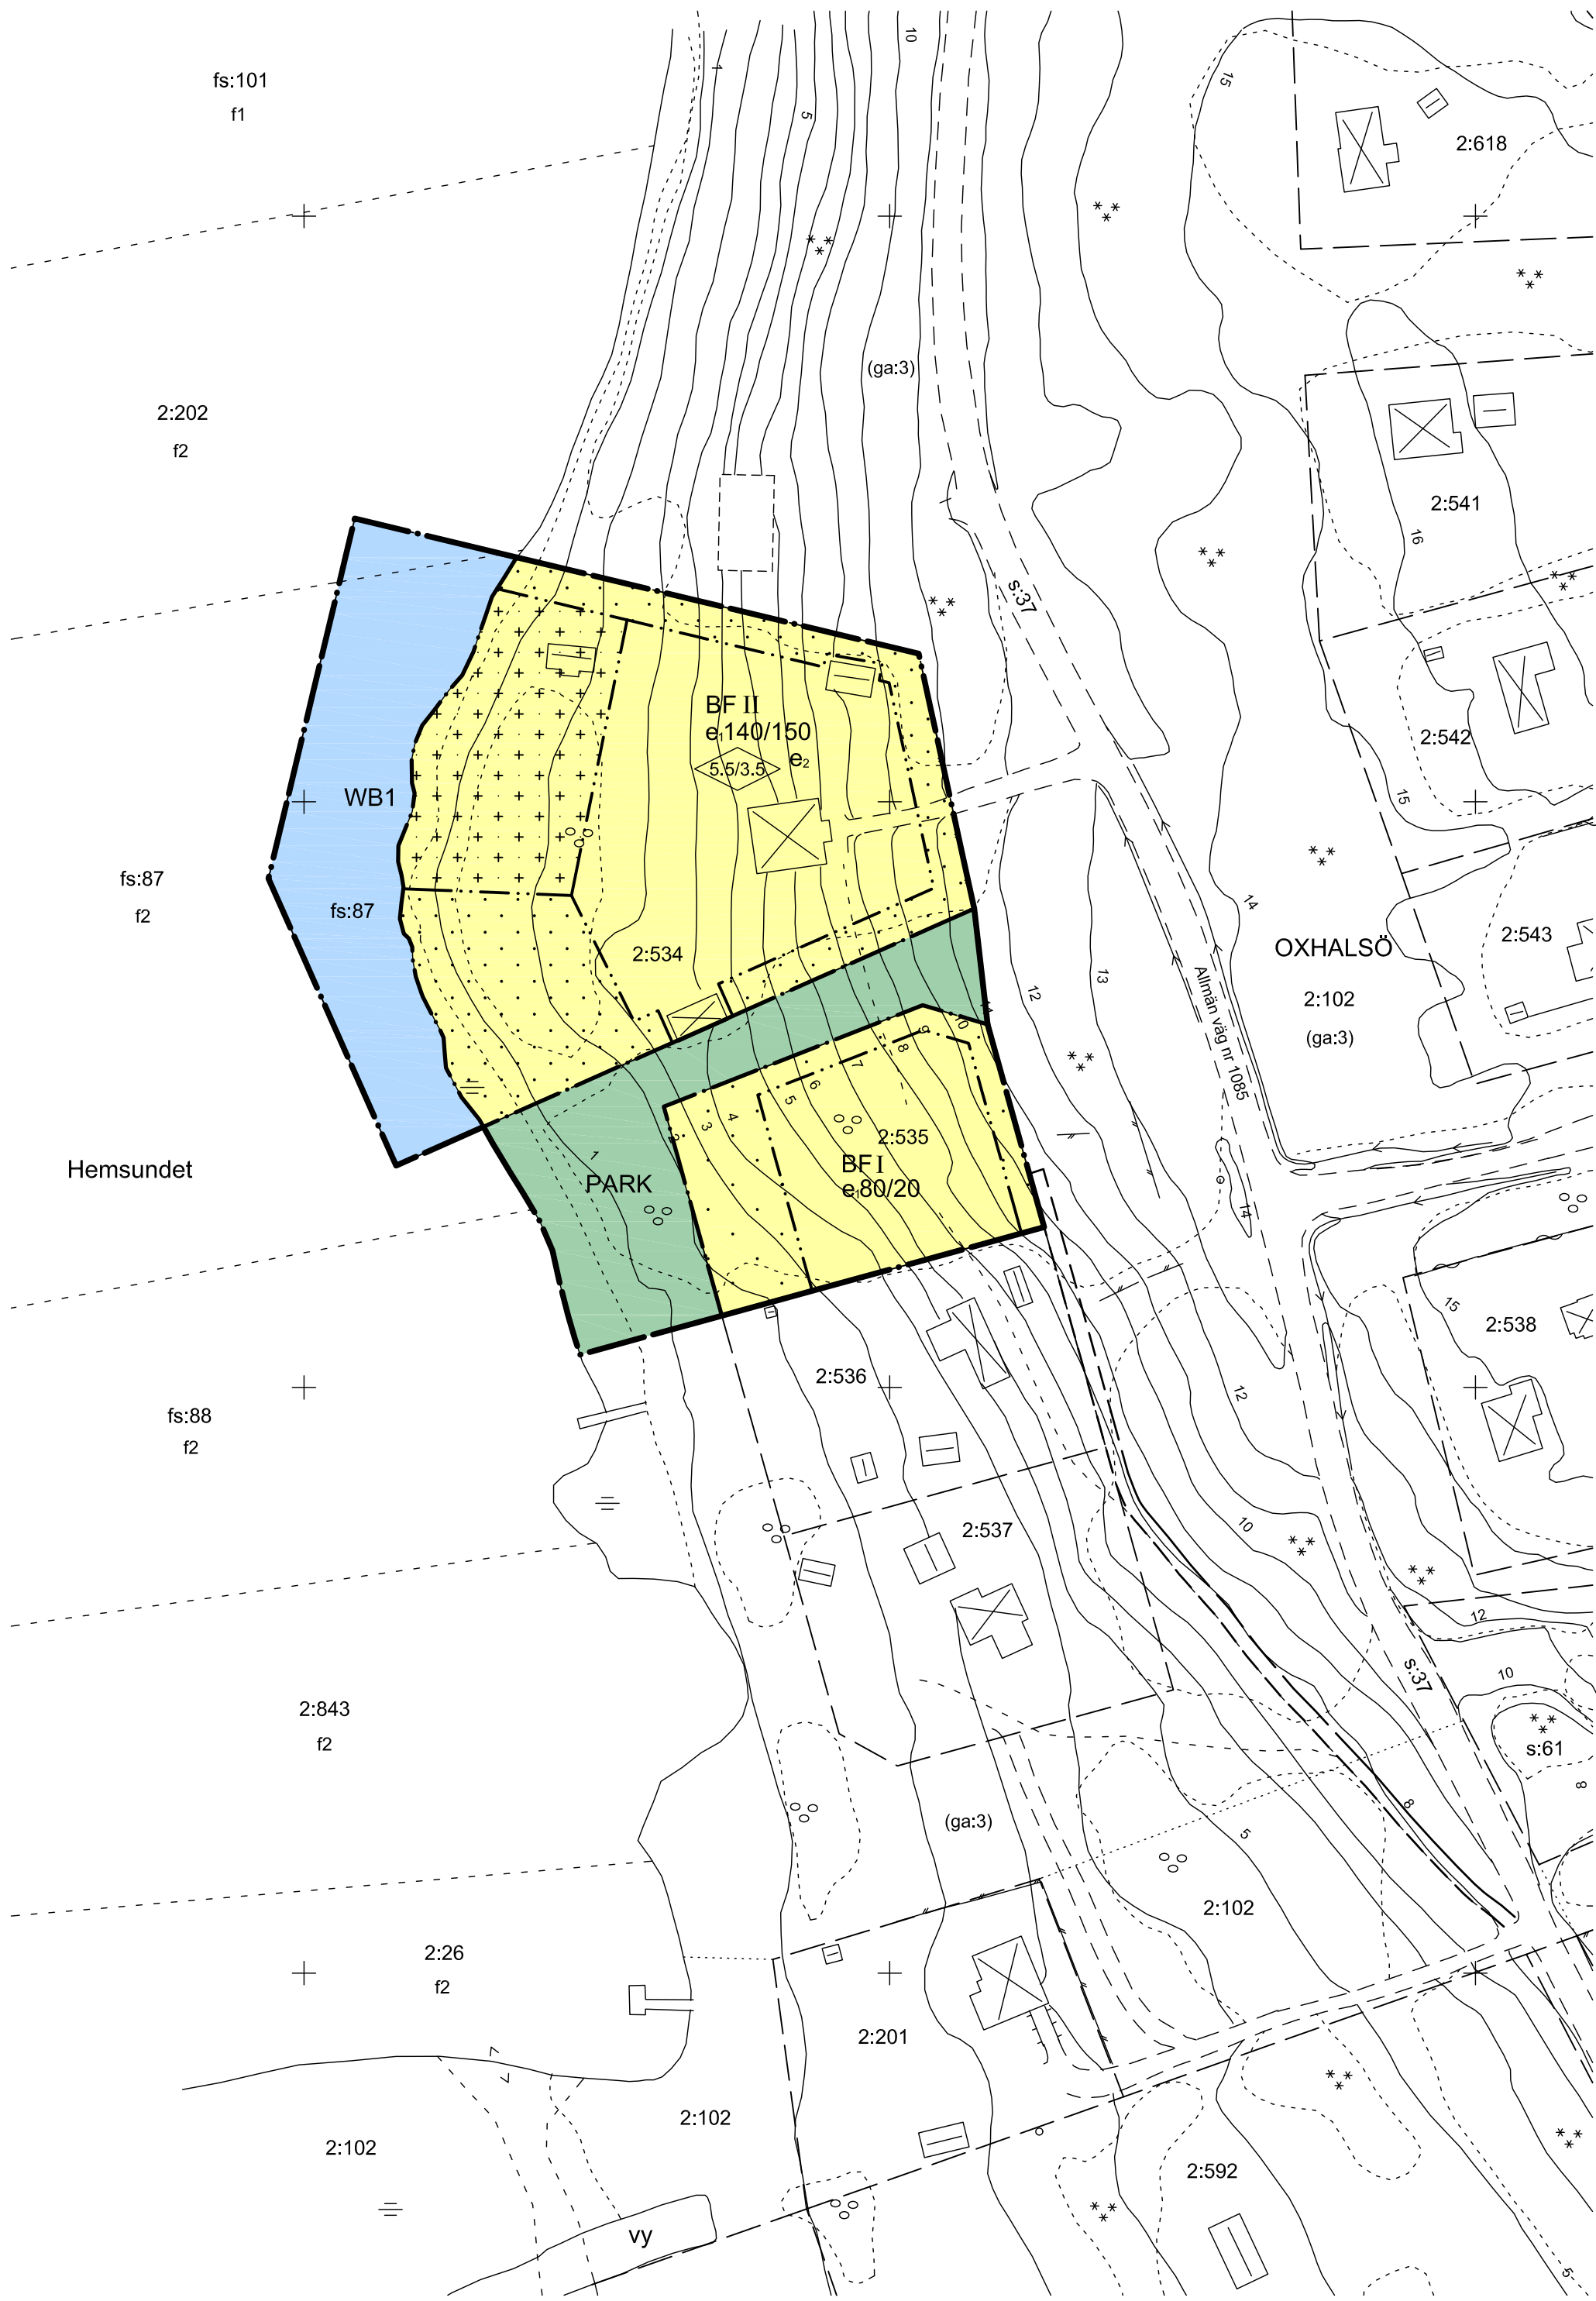

Tillägg till PLANBESTÄMMELSER

Följande gäller inom områden med nedanstående beteckningar. Endast angiven användning och utformning är tillåten. Bestämmelser utan beteckning gäller inom hela planområdet. Underliggande detaljplan gäller jämsides. Plankartan har kompletterats med nya bestämmelser och aktuell grundkarta.

GRÄNSER

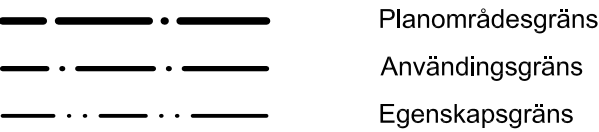


ANVÄNDNING AV MARK OCH VATTEN


Allmänna platser



Kvartersmark

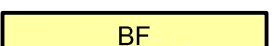

Vattenområden

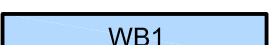



UTNYTTJANDEGRAD

e₁ 0,0 Största byggnadsarea i m² för huvudbyggnad respektive uthus


UTNYTTJANDEGRAD/FASTIGHETSINDELNING

e₂ Tomten får inte delas i fler fastigheter

BEGRÄNSNINGAR AV MARKENS BEBYGGANDE

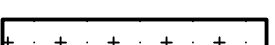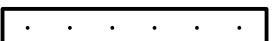

UTFORMNING

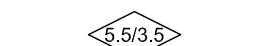

I


ADMINISTRATIVA BESTÄMMELSER

Genomförandetiden är 5 år från den dag planen vinner laga kraft

ILLUSTRATION

Illustrationslinje

Skala: 1:1000

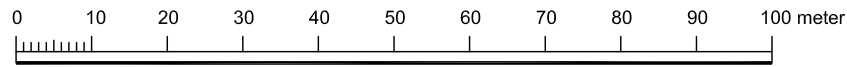

Godkänd av Ks 2012-01-30 § 18

Antagen av Ks 2012-01-30 § 18

Laga kraft 2012-10-22

ENKELT PLANFÖRFARANDE enligt ÄPBL 5:28

Tillägg till detaljplan för fastigheten Oxhalsö 2:534 med flera i Blidö församling

SAMRÅDSFÖRSLAG 2011-09-01, rev. 2011-12-12
ANTAGANDEHANDLING

PLANKARTA
till planen hör:
- Tillägg till planbeskrivning
- Tillägg till genomförandebeskrivning

Gunnel Löfqvist
Planeringschef

Helena Purmonen
Planarkitekt