


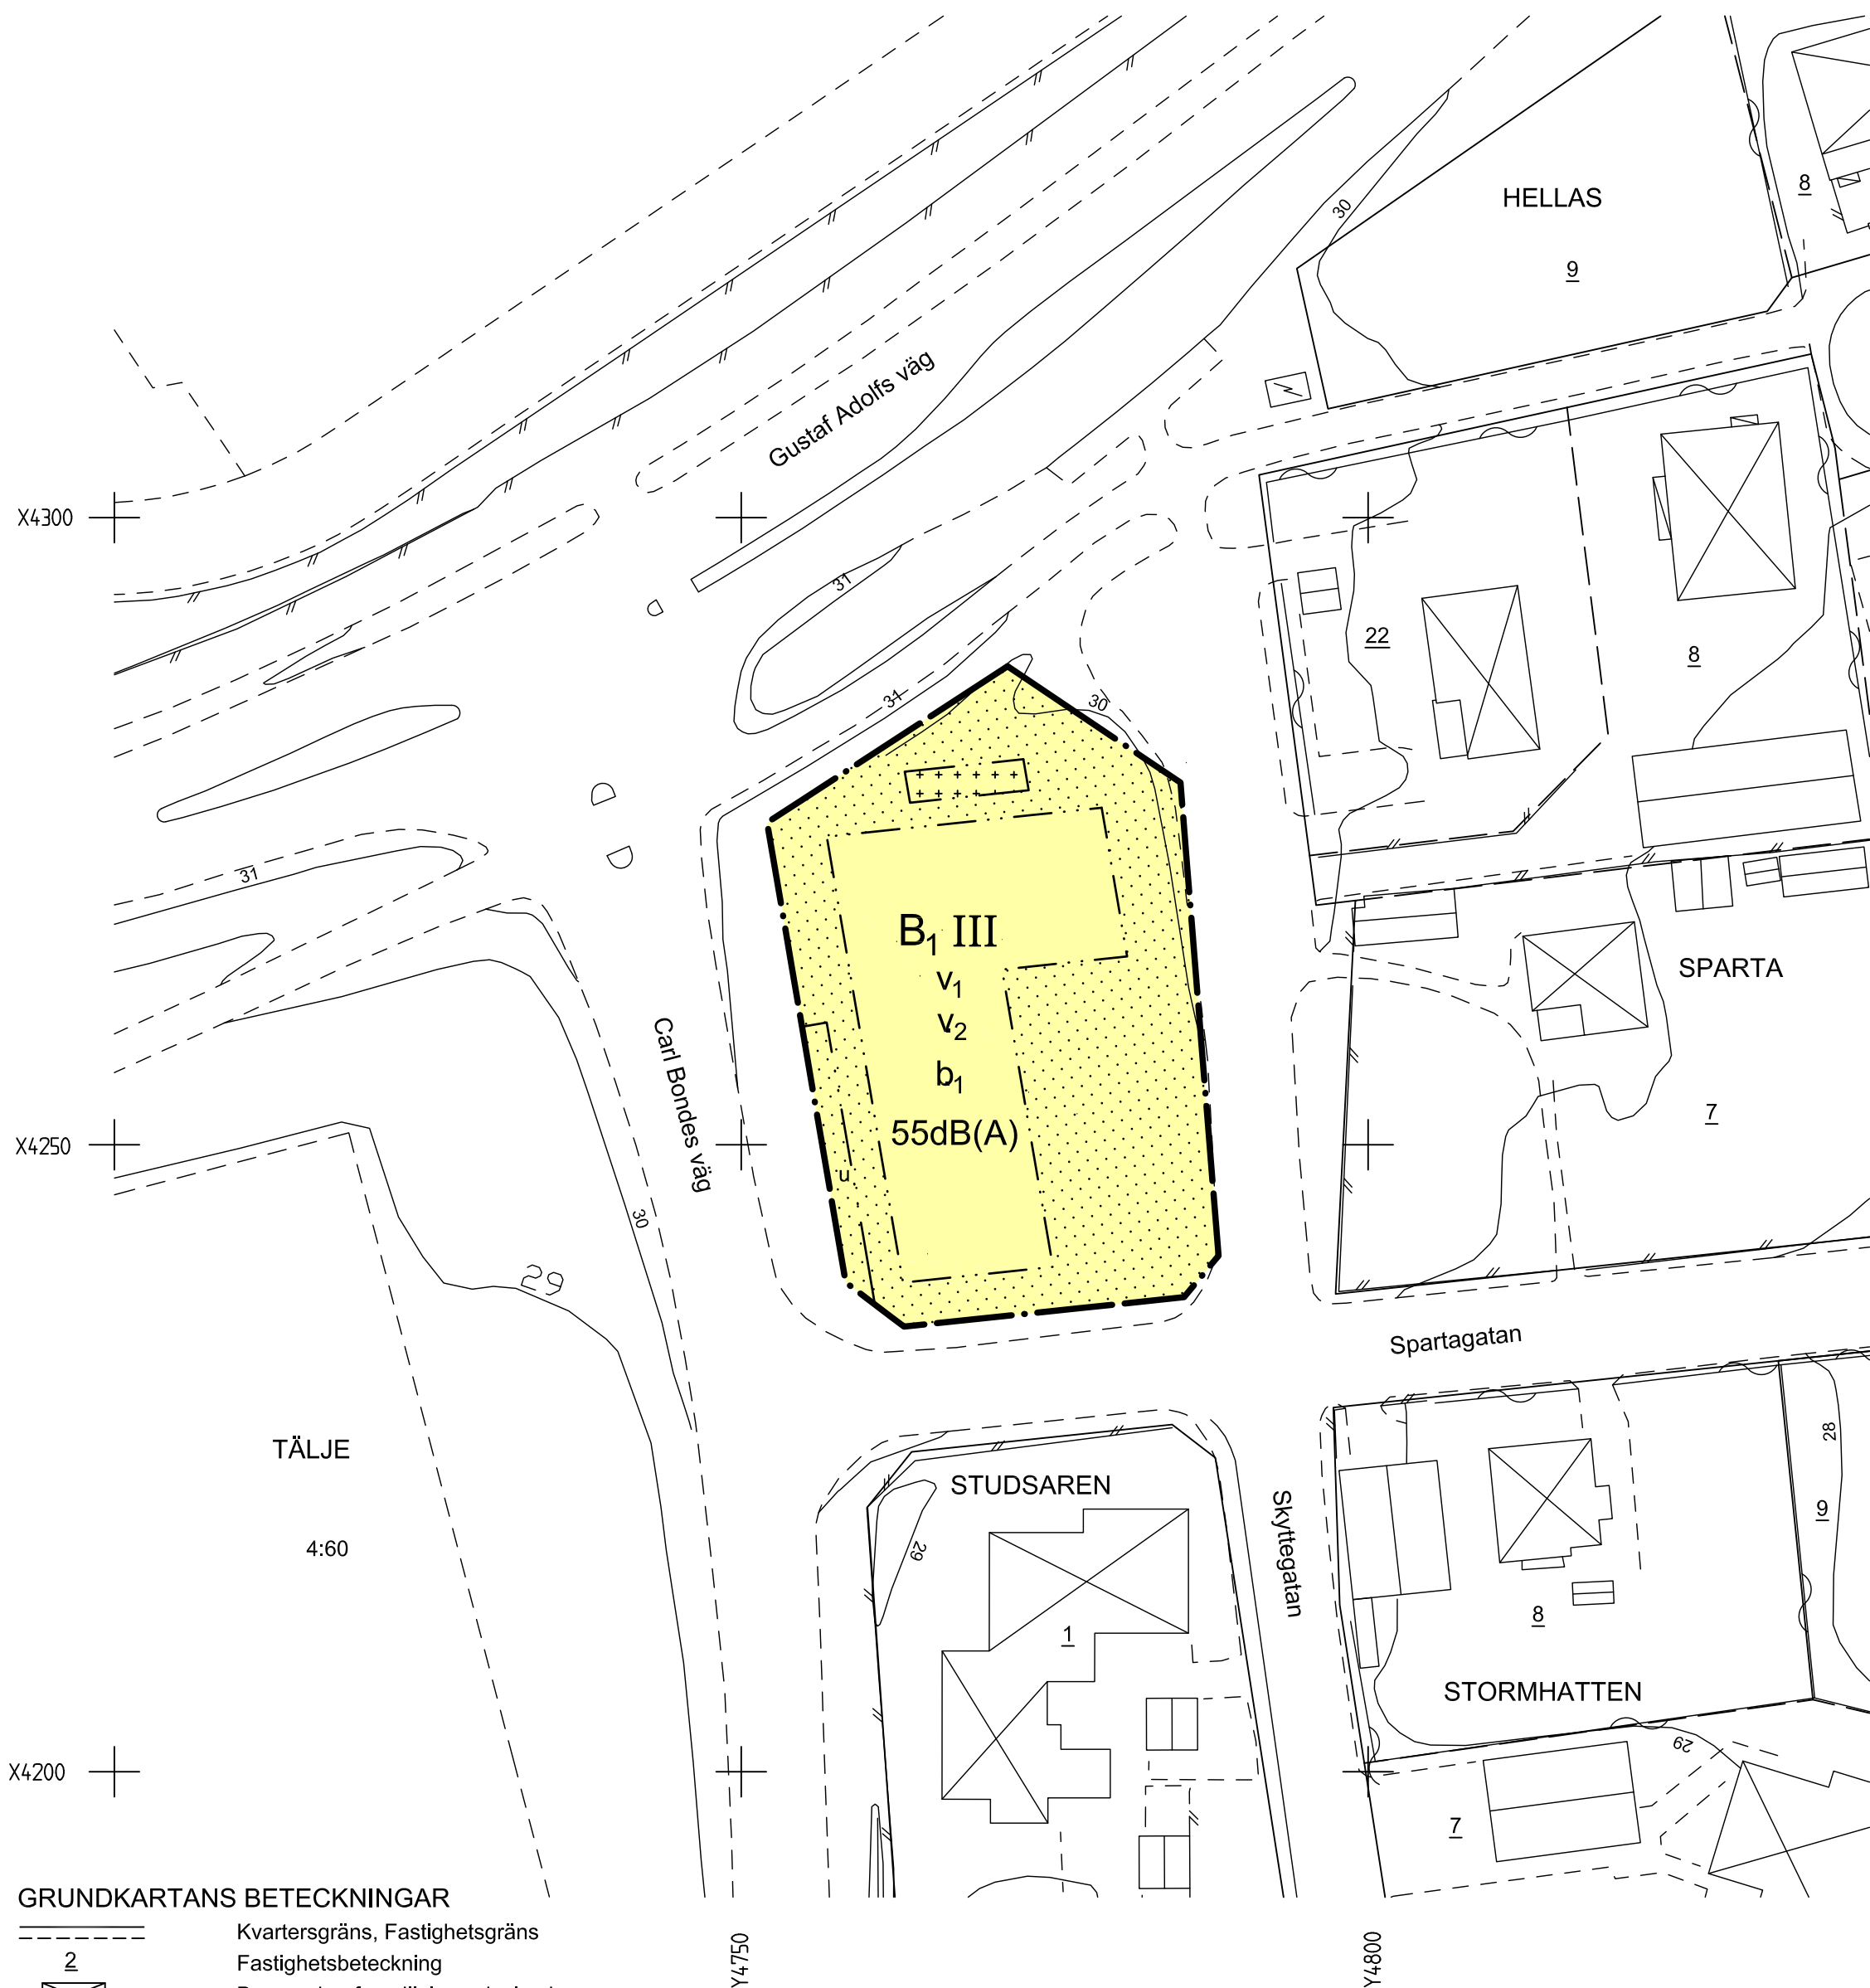

- GRUNDKARTANS BETECKNINGAR**
- Kvartersgräns, Fastighetsgräns
 - Fastighetsbeteckning
 - Byggnader, fasadlinjer redovisade
 - Gata
 - Nivåkurvor

Grundkartan upprättad av Stadsarkitektkontorets mättningsavdelning i september 2007.
Koordinatsystem: Lokalt Norrtälje stad, I höjd: RH00, Kartstandard 2.

BJÖRN ÖRTENGREN
mättningschef



PLANBESTÄMMELSER

Följande gäller inom områden med nedanstående beteckningar.
Där beteckning saknas gäller bestämmelsen inom hela området.
Endast angiven användning och utformning är tillåten.

GRÄNSBETECKNINGAR

- Detaljplanegräns
- Egenskapsgräns

ANVÄNDNING AV MARK OCH VATTEN

- Kvartersmark
- B₁ Ungdomsbostäder

BEGRÄNSNING AV MARKENS BEBYGGANDE

- Marken får inte bebyggas
- Marken får endast bebyggas med uthus
- u Marken skall vara tillgänglig för allmänna underjordiska ledningar

PLACERING, UTFORMNING, UTFÖRANDE



- III Högsta antal våningar
- v₁ Vind får inte inredas
- v₂ Samtliga bostadsrum i lägenheterna skall vara vända mot gårdsidan där bullernivån inte överskrider 55 dB(A)
- b₁ Obehandlad koppar och zink får inte användas som utvändigt fasadmaterial

STÖRNINGSSKYDD

- 55dB(A) Högsta tillåtna bullernivå

ADMINISTRATIVA BESTÄMMELSER

Genomförandetiden är 15 år från den dag planen vinner laga kraft

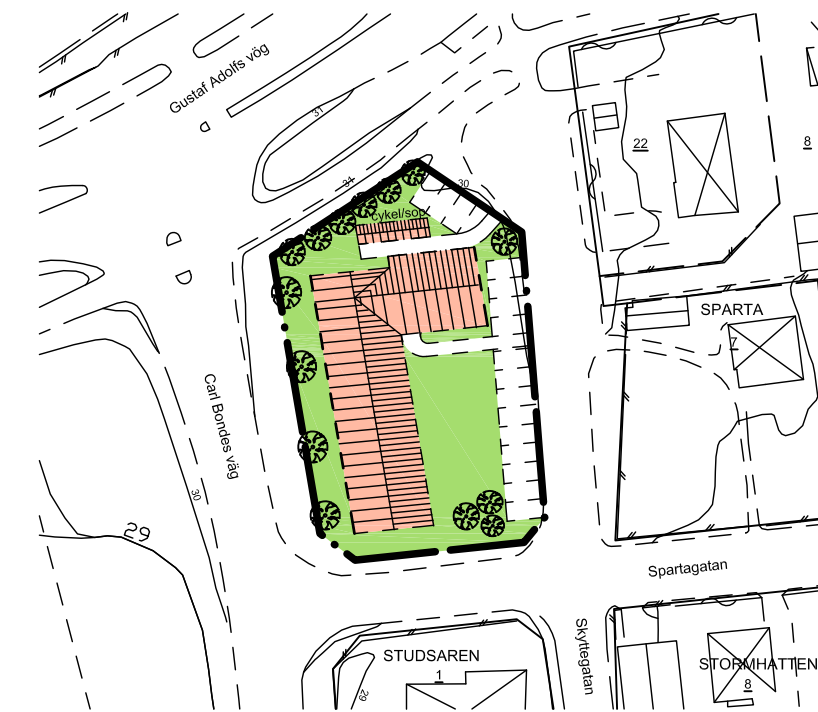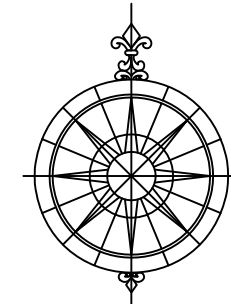

ILLUSTRATION

NORRTÄLJE KOMMUN

Godkänd av Ks	2008-09-15, § 198
Antagen av Kf	2008-09-29, § 250
Beslut av Lst	2009-04-07
Beslut av Reg	2010-03-11
Laga kraft	2010-03-11

Detaljplan för
del av fast. TÄLJE 4:60 (kv SIKTET)
i Norrtälje stad

PLANKARTA
till planen hör:
- planbeskrivning
- genomförandebeskrivning

Samrådshandling 2007-09-25.
Utställningshandling 2007-12-18. Rev. 2008-06-16.
ANTAGANDEHANDLING

Olivera Boljanovic
Planarkitekt

Ingemar Stråe
Arkitekt SAR/MSA