# NORRTÄLJE KOMMUN

## Förslag till ändring av stadsplan för kv. TÅGMÄSTAREN m.fl. inom Håstaområdet i Rimbo.

Upprättat på stadsarkitektkontoret, Norrtälje i maj 1986.

Kompletterat i september 1986. Reviderat i november 1986. Reviderat i februari 1987.

BJÖRN CEDERSTRÖM
stadsarkitekt

SVEN-OLOV GRANHOLM
planarkitekt

LÄNSSTYRELSEN STOCKHOLMS LÄN
Kommunalavdelningen
Länsskalan
1987-05-08
11 012 93 87

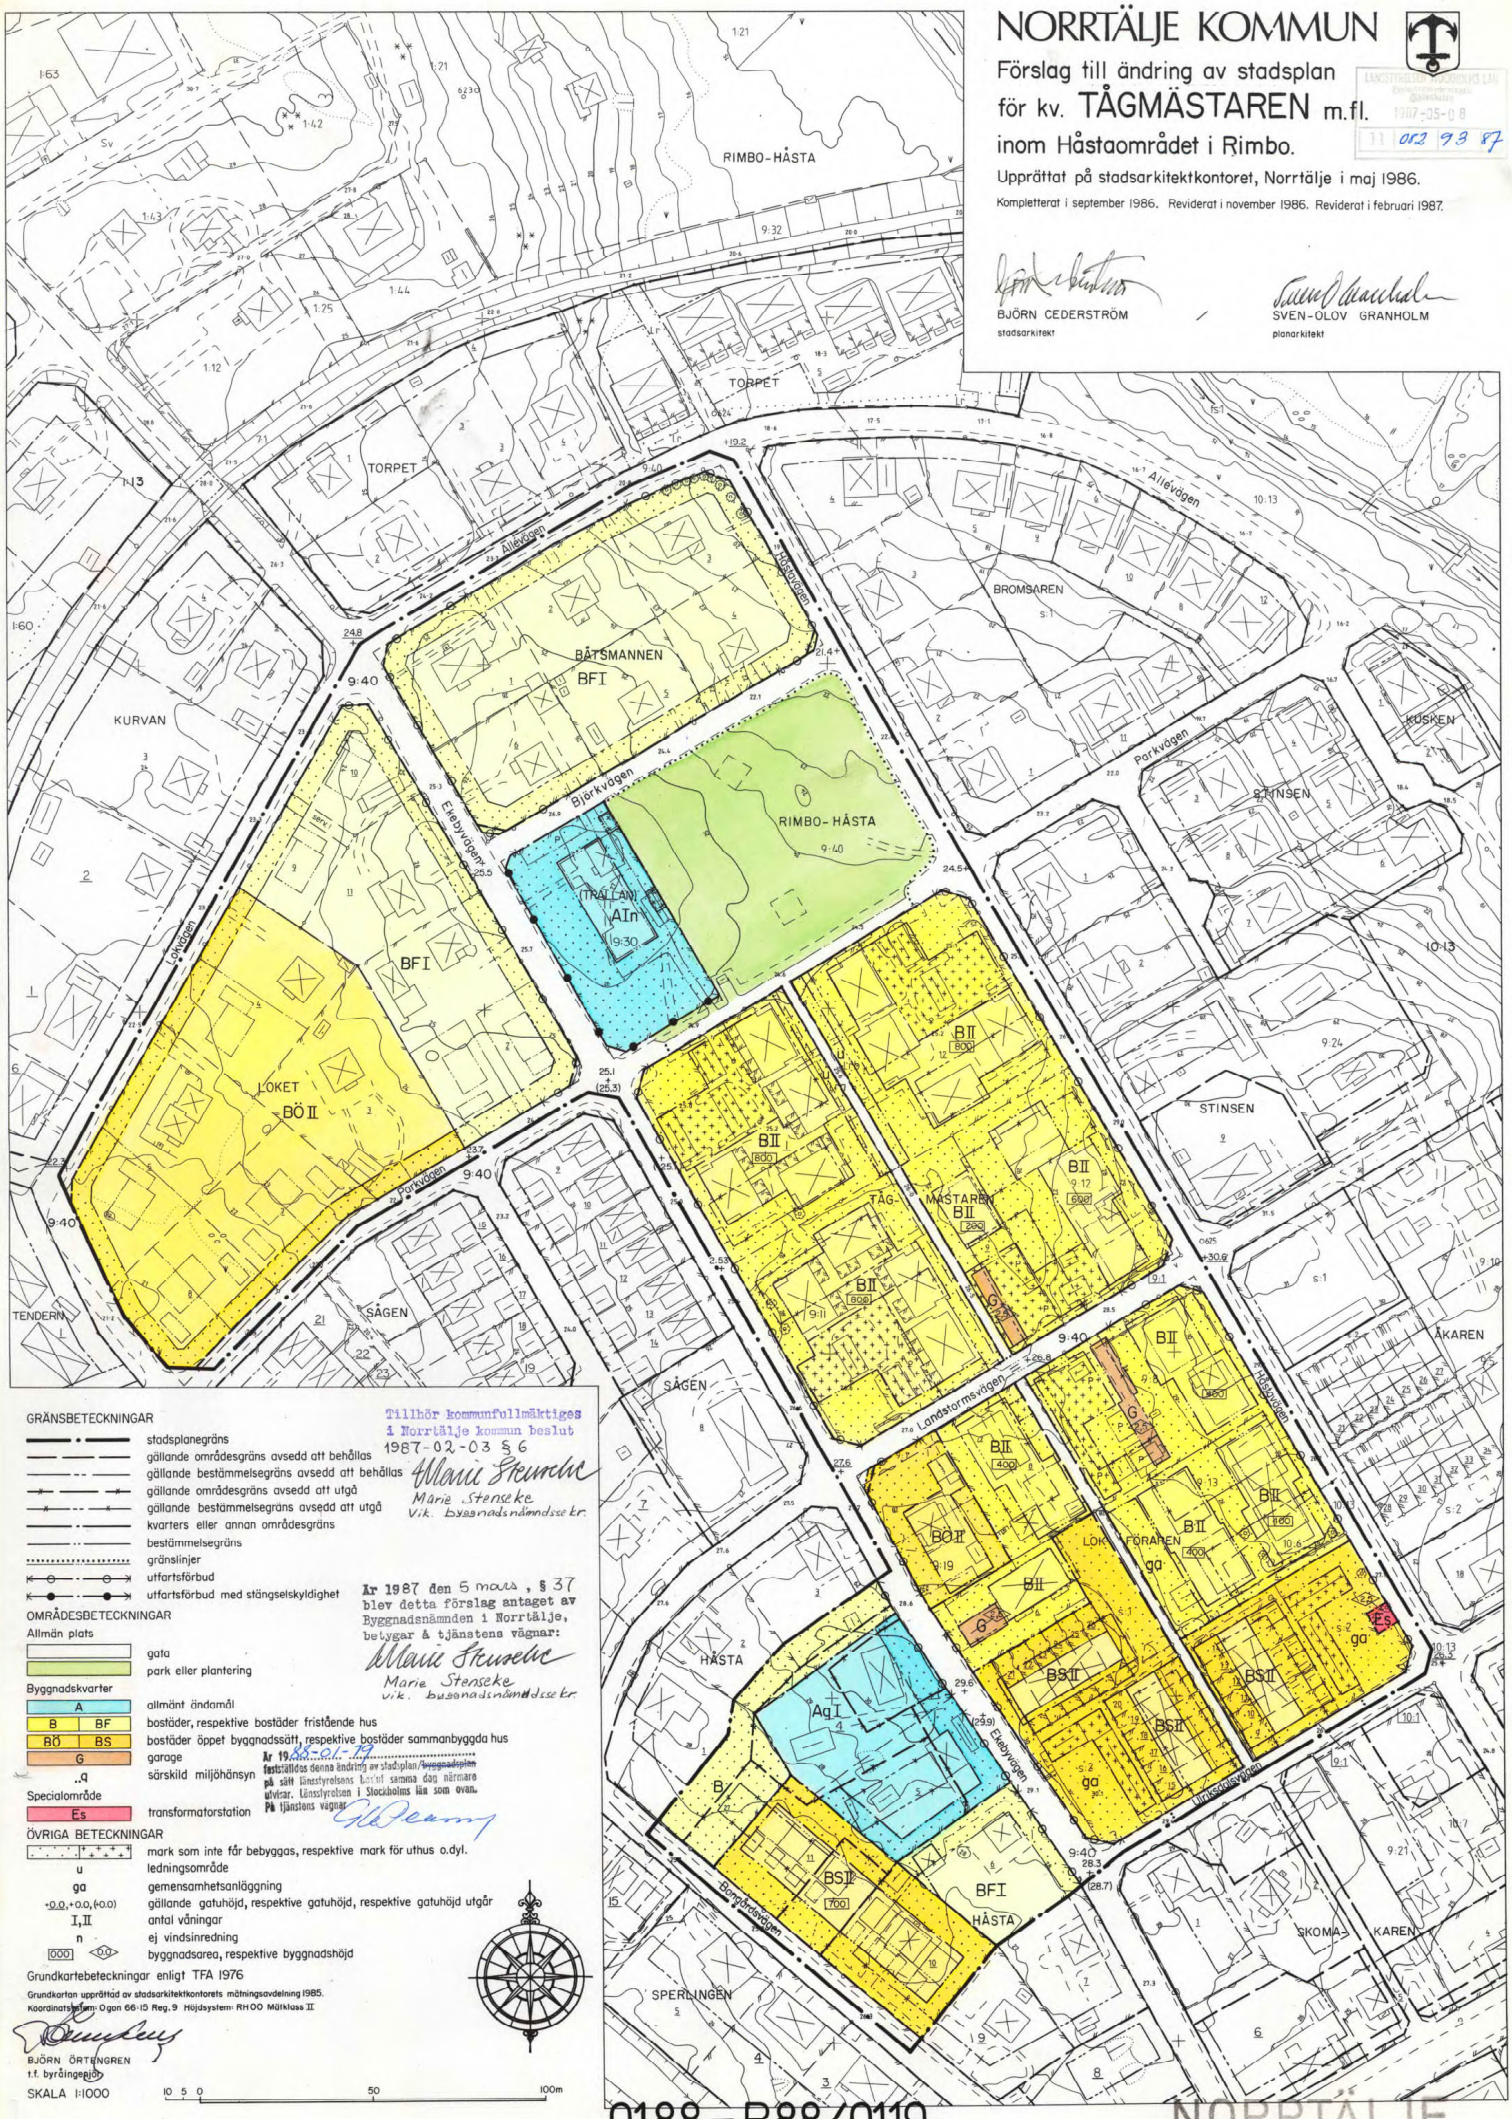


GRÄNSBETECKNINGAR

- stadsplanegräns
- gällande områdesgräns avsedd att behållas
- gällande bestämmelsegräns avsedd att behållas
- gällande områdesgräns avsedd att utgå
- gällande bestämmelsegräns avsedd att utgå
- kvarters eller annan områdesgräns
- bestämmelsegräns
- gränslinjer
- utfartsförbud
- utfartsförbud med stängselskyldighet

OMRÅDESBETECKNINGAR

Allmän plats

- gata
- park eller plantering

Byggnadskvarter

- A — allmänt ändamål
- B, BF — bostäder, respektive bostäder fristående hus
- BÖ, BS — bostäder öppet byggnadssätt, respektive bostäder sammanbyggda hus
- G — garage
- ..q — särskild miljöhänsyn

Specialområde

- Es — transformatorstation

ÖVRIGA BETECKNINGAR

- mark som inte får bebyggas, respektive mark för uthus o.dyl.
- u — ledningsområde
- ga — gemensamhetsanläggning
- +0.0, +0.0, (+0.0) — gällande gatuhöjd, respektive gatuhöjd utgår
- I, II — antal våningar
- n — ej vindsinredning
- 000 — byggnadsarea, respektive byggnadshöjd

Grundkartebeteckningar enligt TFA 1976

Grundkartan upprättad av stadsarkitektkontorets mätningsavdelning 1985.
Koordinatsystem: Ogon 66-15 Reg. 9 Höjdsystem: RH 00 Mätklass II

BJÖRN ÖRTENGREN
t.f. byråingenjör

SKALA 1:1000 — 10 5 0 50 100m

Tillhör kommunfullmäktiges i Norrtälje kommun beslut 1987-02-03 § 6

Marie Stenseke
Marie Stenseke
Vik. byggnadsnämndssekr.

År 1987 den 5 mars, § 37 blev detta förslag antaget av Byggnadsnämnden i Norrtälje, bebygar å tjänstens vägnar:

Marie Stenseke
Marie Stenseke
vik. byggnadsnämndssekr.

År 19 85-01-14 fastställdes denna ändring av stadsplan/~~byggnadsplan~~ på sätt länsstyrelsens beslut samma dag närmare utvisar. Länsstyrelsen i Stockholms län som ovan. På tjänstens vägnar

0188-P88/0119

NORRTÄLJE