


XREFS:
 \\bjenet-local\uppdrag\2018\1801922\M\Modell\VT-30-P-005.dwg
 \\bjenet-local\uppdrag\2018\1801922\M\Modell\VT-30-P-004.dwg
 \\bjenet-local\uppdrag\2018\1801922\M\Modell\VT-30-P-003.dwg
 \\bjenet-local\uppdrag\2018\1801922\M\Modell\VT-30-P-002.dwg
 \\bjenet-local\uppdrag\2018\1801922\M\Modell\VT-30-P-001.dwg
© BJERKING AB

LAGER:

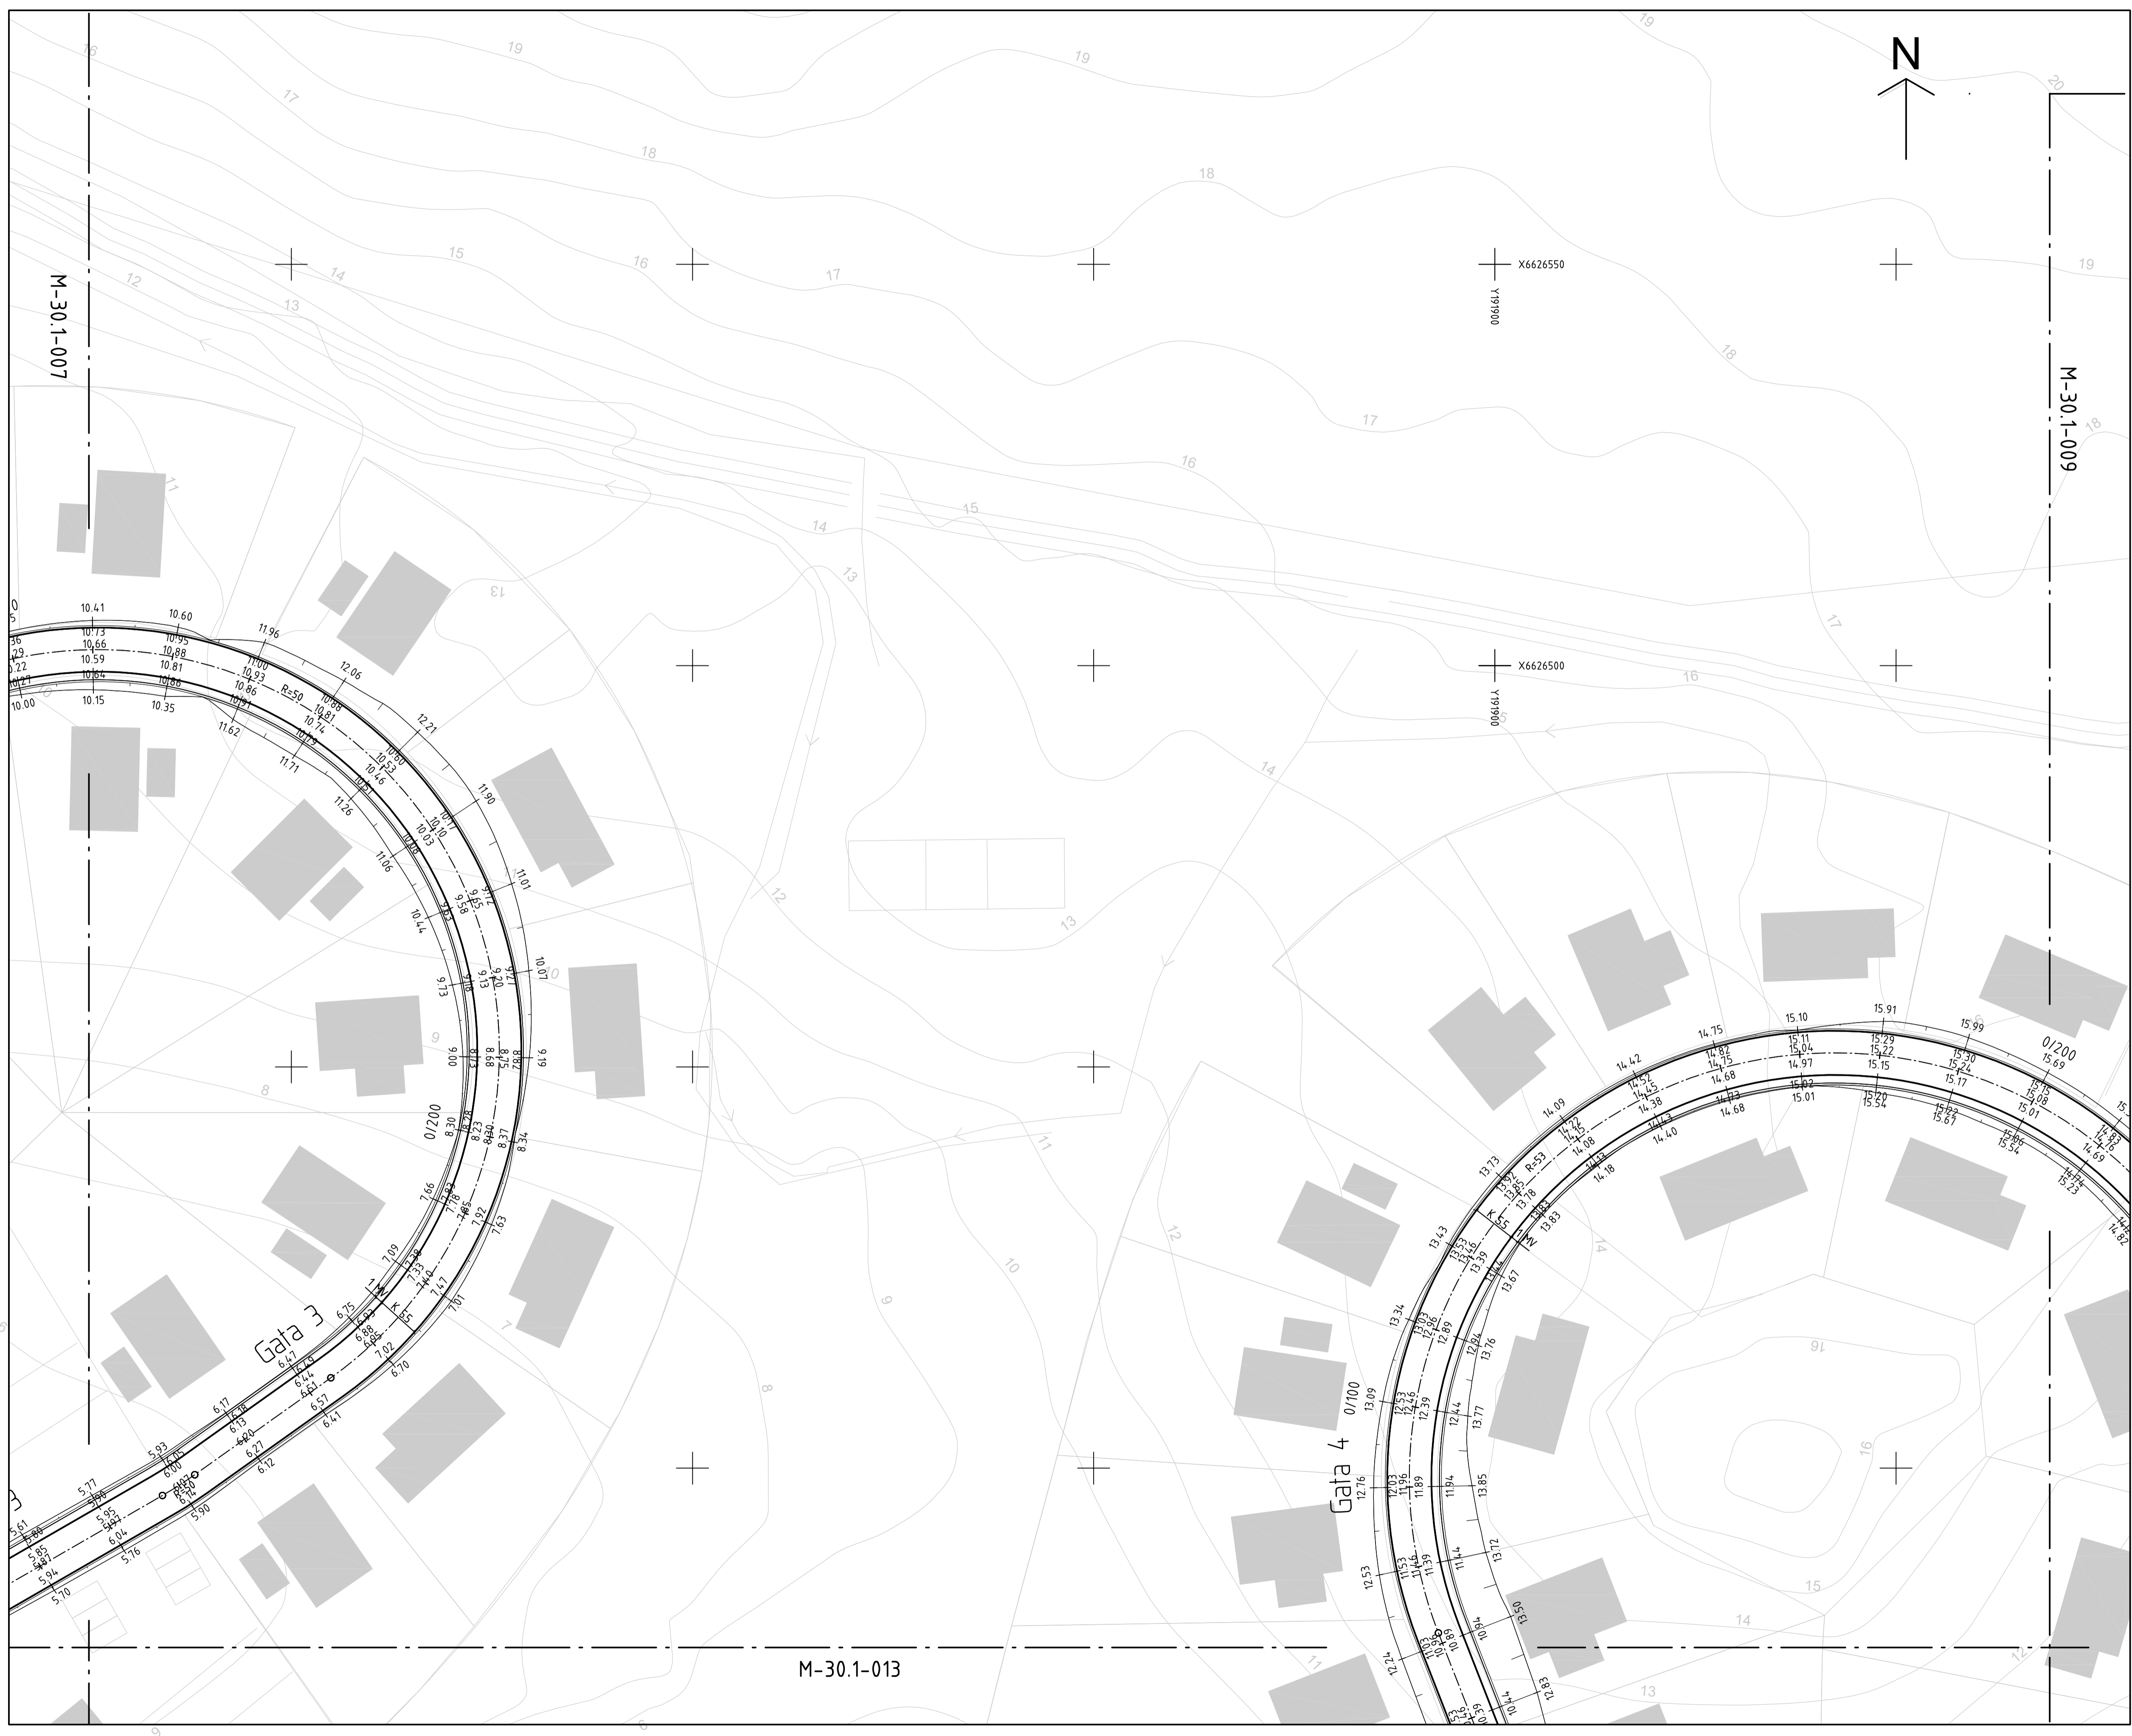

TECKENFÖRKLARING
 SWEREF99 1800, RH2000

- BELÄGNNINGSKANT
- SLÄNT
- GÅNGBANA
- PROJEKERAD HÖJD
- KONNEKTIONSLINJE

001	002	003
004	005	006
007	008	009
010	011	012
013	014	015
016	017	018
019	020	021
022	023	

BET	ANT	ÄNDRINGEN AVSER	DATUM	SIGN
-----	-----	-----------------	-------	------

FÖRPROJETERING
BJÖRNÖ
ÖSTHAMRA 1:15 FRÖTUNA



BJERKING AB
 Box 1351
 751 43 Uppsala
 Telefon: 010-211 80 00
 Telefax: 010-211 80 01
 www.bjerkning.se


R	M	V	E	LA
UPPDRAG NR 18U1922	RITADKONSTR AV MAO	ANSVARIG CWN	HANDLAGGARE CWN	
DATUM 2020-12-21				

HÖJDSÄTTNING OCH UTFORMNING
PLAN

SKALA A1 1:400 A3 1:800	NUMMER M-30.1-008	BET
-------------------------------	-----------------------------	-----

PLÖ: 2020-12-15, 09:25; J:\2018\1801922\MARITDEF\PLANER OCH HÖJDSÄTTNING\M-30.1-008.DWG, CWN

XREFS: \\bjernet.local\uppdrag\2018\1801922\WModel\1\T-30-P-005.dwg
 \\bjernet.local\uppdrag\2018\1801922\WModel\1\C-30-M-004.dwg
 \\bjernet.local\uppdrag\2018\1801922\WModel\1\C-30-M-001.dwg
 \\bjernet.local\uppdrag\2018\1801922\WModel\1\C-30-M-003.dwg
 \\bjernet.local\uppdrag\2018\1801922\WModel\1\C-30-M-006.dwg
 \\bjernet.local\uppdrag\2018\1801922\WModel\1\T-31-P-002.dwg
 \\bjernet.local\uppdrag\2018\1801922\WModel\1\C-30-M-001.dwg
 \\bjernet.local\uppdrag\2018\1801922\WModel\1\C-30-M-002.dwg


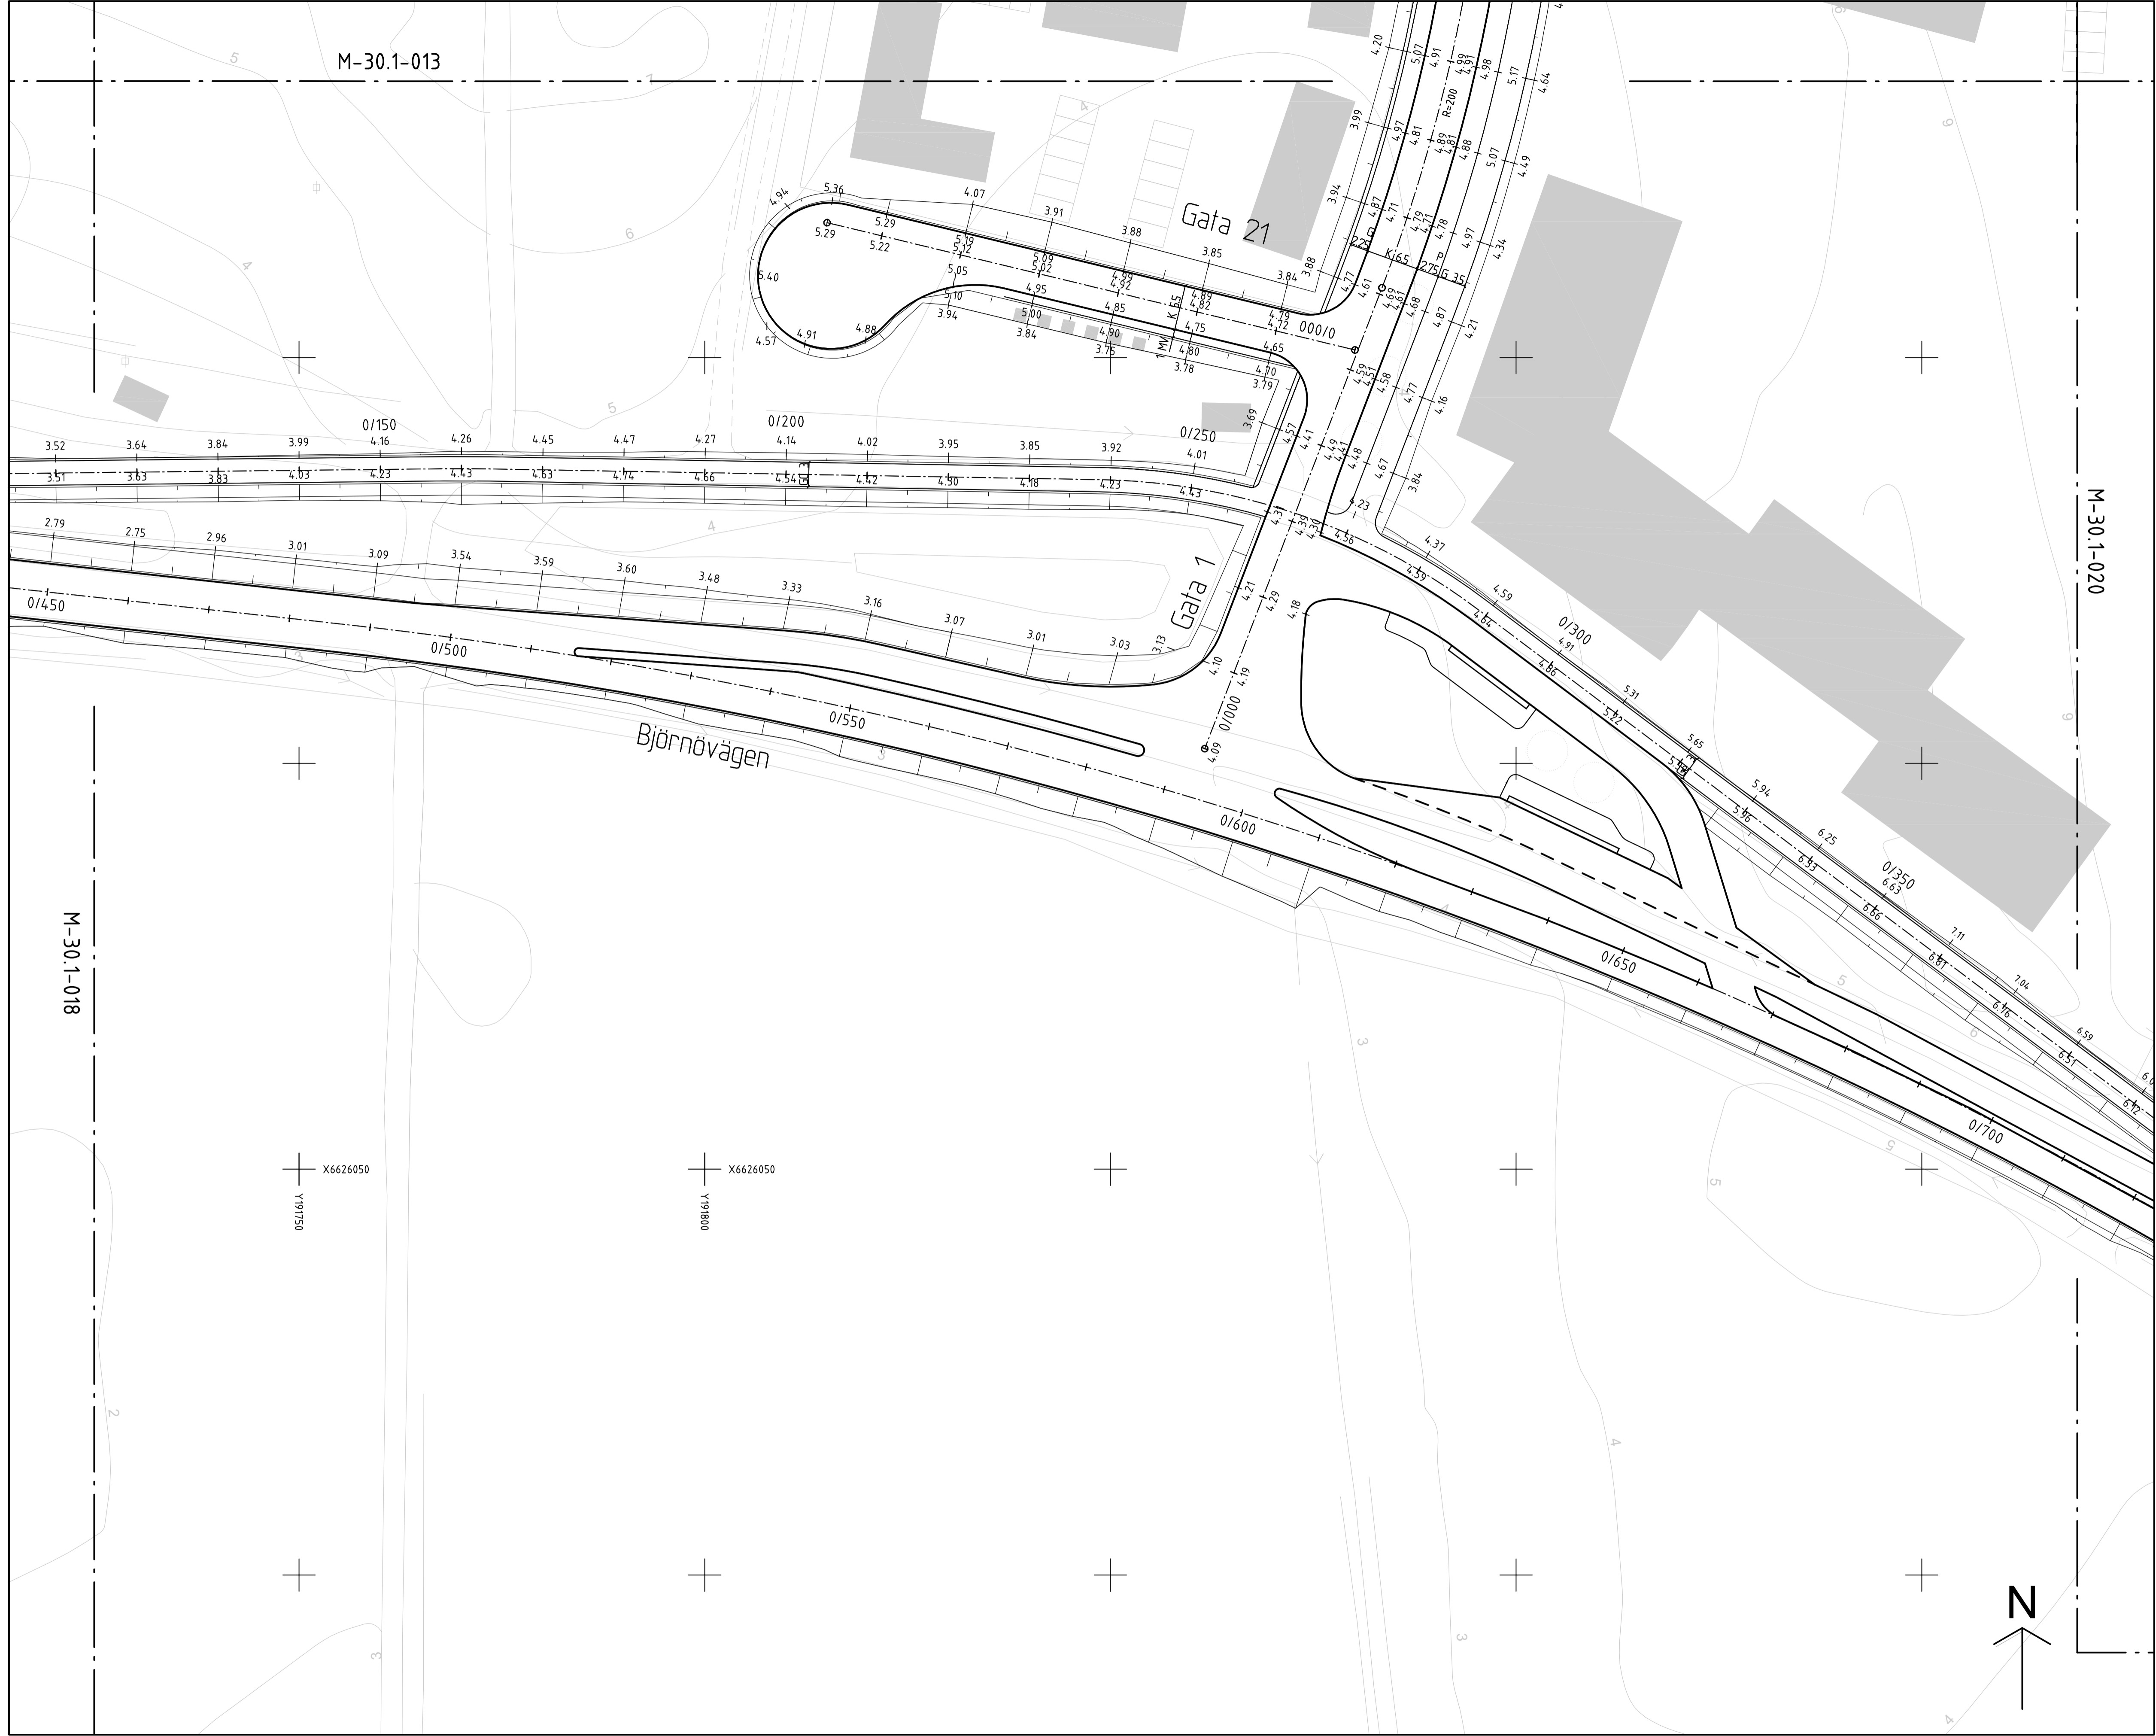


TECKENFÖRKLARING
 SWEREF99 1800, RH2000

	BELÄGNGSKANT
	SLÄNT
	GÅNGBANA
	PROJETERAD HÖJD
	KONNEKTIONSLINJE

	001	002	003
	004	005	006
007	008	009	010
012	013	014	015
017	018	019	020
			021
			022
			023

BET	ANT	ÄNDRINGEN AVSER	DATUM	SIGN
FÖRPROJETERING				
BJÖRNÖ ÖSTHAMRA 1:15 FRÖTUNA				
		BJERKING AB Box 1351 751 43 Uppsala Telefon: 010-211 80 00 Telefax: 010-211 80 01 www.bjerkning.se		
R	T	M	V	E
UPPDRAG NR	18U1922	RITAD/KONSTR AV	MAO	HANDLAGGARE
DATUM	2020-12-21	ANSVARIG	CWN	CWN
HÖJDSÄTTNING OCH UTFORMNING PLAN				
SKALA	A1 1:400	NUMMER	M-30.1-019	BET
	A3 1:800			

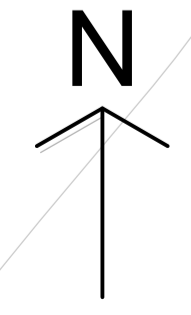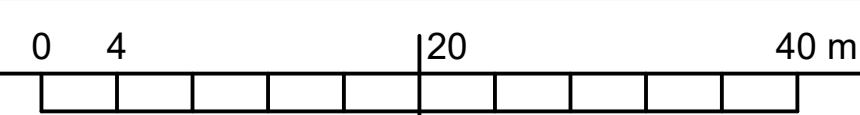

LAGER:

PLÖ: 2020-12-15, 16:16, J:\2018\18U1922\MYRITDEF\PLANER UTFORMNING OCH HÖJDSÄTTNING\M-30.1-019.DWG, C:\MN

XREFS: \\bjenet.local\uppdrag\2018\1801922\M\Modell\VT-30-P-005.dwg
 \\bjenet.local\uppdrag\2018\1801922\M\Modell\VT-30-P-004.dwg
 \\bjenet.local\uppdrag\2018\1801922\M\Modell\VT-30-P-003.dwg
 \\bjenet.local\uppdrag\2018\1801922\M\Modell\VT-30-P-002.dwg
 \\bjenet.local\uppdrag\2018\1801922\M\Modell\VT-30-P-001.dwg
 \\bjenet.local\uppdrag\2018\1801922\M\Modell\VT-30-P-006.dwg
 \\bjenet.local\uppdrag\2018\1801922\M\Modell\VT-30-P-005.dwg
 \\bjenet.local\uppdrag\2018\1801922\M\Modell\VT-30-P-004.dwg
 \\bjenet.local\uppdrag\2018\1801922\M\Modell\VT-30-P-003.dwg
 \\bjenet.local\uppdrag\2018\1801922\M\Modell\VT-30-P-002.dwg
 \\bjenet.local\uppdrag\2018\1801922\M\Modell\VT-30-P-001.dwg
 \\bjenet.local\uppdrag\2018\1801922\M\Modell\VT-30-P-006.dwg
 \\bjenet.local\uppdrag\2018\1801922\M\Modell\VT-30-P-005.dwg
 \\bjenet.local\uppdrag\2018\1801922\M\Modell\VT-30-P-004.dwg
 \\bjenet.local\uppdrag\2018\1801922\M\Modell\VT-30-P-003.dwg
 \\bjenet.local\uppdrag\2018\1801922\M\Modell\VT-30-P-002.dwg
 \\bjenet.local\uppdrag\2018\1801922\M\Modell\VT-30-P-001.dwg

© BIERKING AB



TECKENFÖRKLARING
SWEREF99 1800, RH2000

	BELÄGNINGSKANT
	SLÄNT
	GÅNGBANA
	PROJEKTERAD HÖJD
	KONNEKTIONSLINJE

	001	002	003
	004	005	006
007	008	009	010
011	012	013	014
015	016	017	018
019	020	021	022
023			


BET	ANT	ÄNDRINGEN AVSER	DATUM	SIGN
FÖRPROJEKTERING				
BJÖRNÖ ÖSTHAMRA 1:15 FRÖTUNA				
		BJERKING AB Box 1351 751 43 Uppsala Telefon: 010-211 80 00 Telefax: 010-211 80 01 www.bierking.se		
R	T	M	V	E
UPPDRAG NR 18U1922	RITADKONSTR AV MAO	ANSVARIG CWN	HANDLAGGARE CWN	LA
DATUM 2020-12-21				
HÖJDSÄTTNING OCH UTFORMNING PLAN				
SKALA A1 1:400 A3 1:800	NUMMER M-30.1-021			BET

PLÖ: 2020-12-15, 16:33; J:\2018\1801922\M\RITDEF\PLANER UTFORMNING OCH HÖJDSÄTTNING\VT-30-1-021.DWG; CWN

LAGER:

XREFS:
 \\bjenet.local\uppdrag\2018\18U1922\M\Modell\VC-99-M1-002.dwg
 \\bjenet.local\uppdrag\2018\18U1922\M\Modell\VC-99-M1-003.dwg
 \\bjenet.local\uppdrag\2018\18U1922\M\Modell\VC-99-M1-004.dwg
 \\bjenet.local\uppdrag\2018\18U1922\M\Modell\VC-99-M1-005.dwg
 \\bjenet.local\uppdrag\2018\18U1922\M\Modell\VC-99-M1-006.dwg
 \\bjenet.local\uppdrag\2018\18U1922\M\Modell\VC-99-M1-007.dwg
 \\bjenet.local\uppdrag\2018\18U1922\M\Modell\VC-99-M1-008.dwg
 \\bjenet.local\uppdrag\2018\18U1922\M\Modell\VC-99-M1-009.dwg
 \\bjenet.local\uppdrag\2018\18U1922\M\Modell\VC-99-M1-010.dwg
 \\bjenet.local\uppdrag\2018\18U1922\M\Modell\VC-99-M1-011.dwg
 \\bjenet.local\uppdrag\2018\18U1922\M\Modell\VC-99-M1-012.dwg
 \\bjenet.local\uppdrag\2018\18U1922\M\Modell\VC-99-M1-013.dwg
 \\bjenet.local\uppdrag\2018\18U1922\M\Modell\VC-99-M1-014.dwg
 \\bjenet.local\uppdrag\2018\18U1922\M\Modell\VC-99-M1-015.dwg
 \\bjenet.local\uppdrag\2018\18U1922\M\Modell\VC-99-M1-016.dwg
 \\bjenet.local\uppdrag\2018\18U1922\M\Modell\VC-99-M1-017.dwg
 \\bjenet.local\uppdrag\2018\18U1922\M\Modell\VC-99-M1-018.dwg
 \\bjenet.local\uppdrag\2018\18U1922\M\Modell\VC-99-M1-019.dwg
 \\bjenet.local\uppdrag\2018\18U1922\M\Modell\VC-99-M1-020.dwg
 \\bjenet.local\uppdrag\2018\18U1922\M\Modell\VC-99-M1-021.dwg
 \\bjenet.local\uppdrag\2018\18U1922\M\Modell\VC-99-M1-022.dwg
 \\bjenet.local\uppdrag\2018\18U1922\M\Modell\VC-99-M1-023.dwg

© BJERKING AB

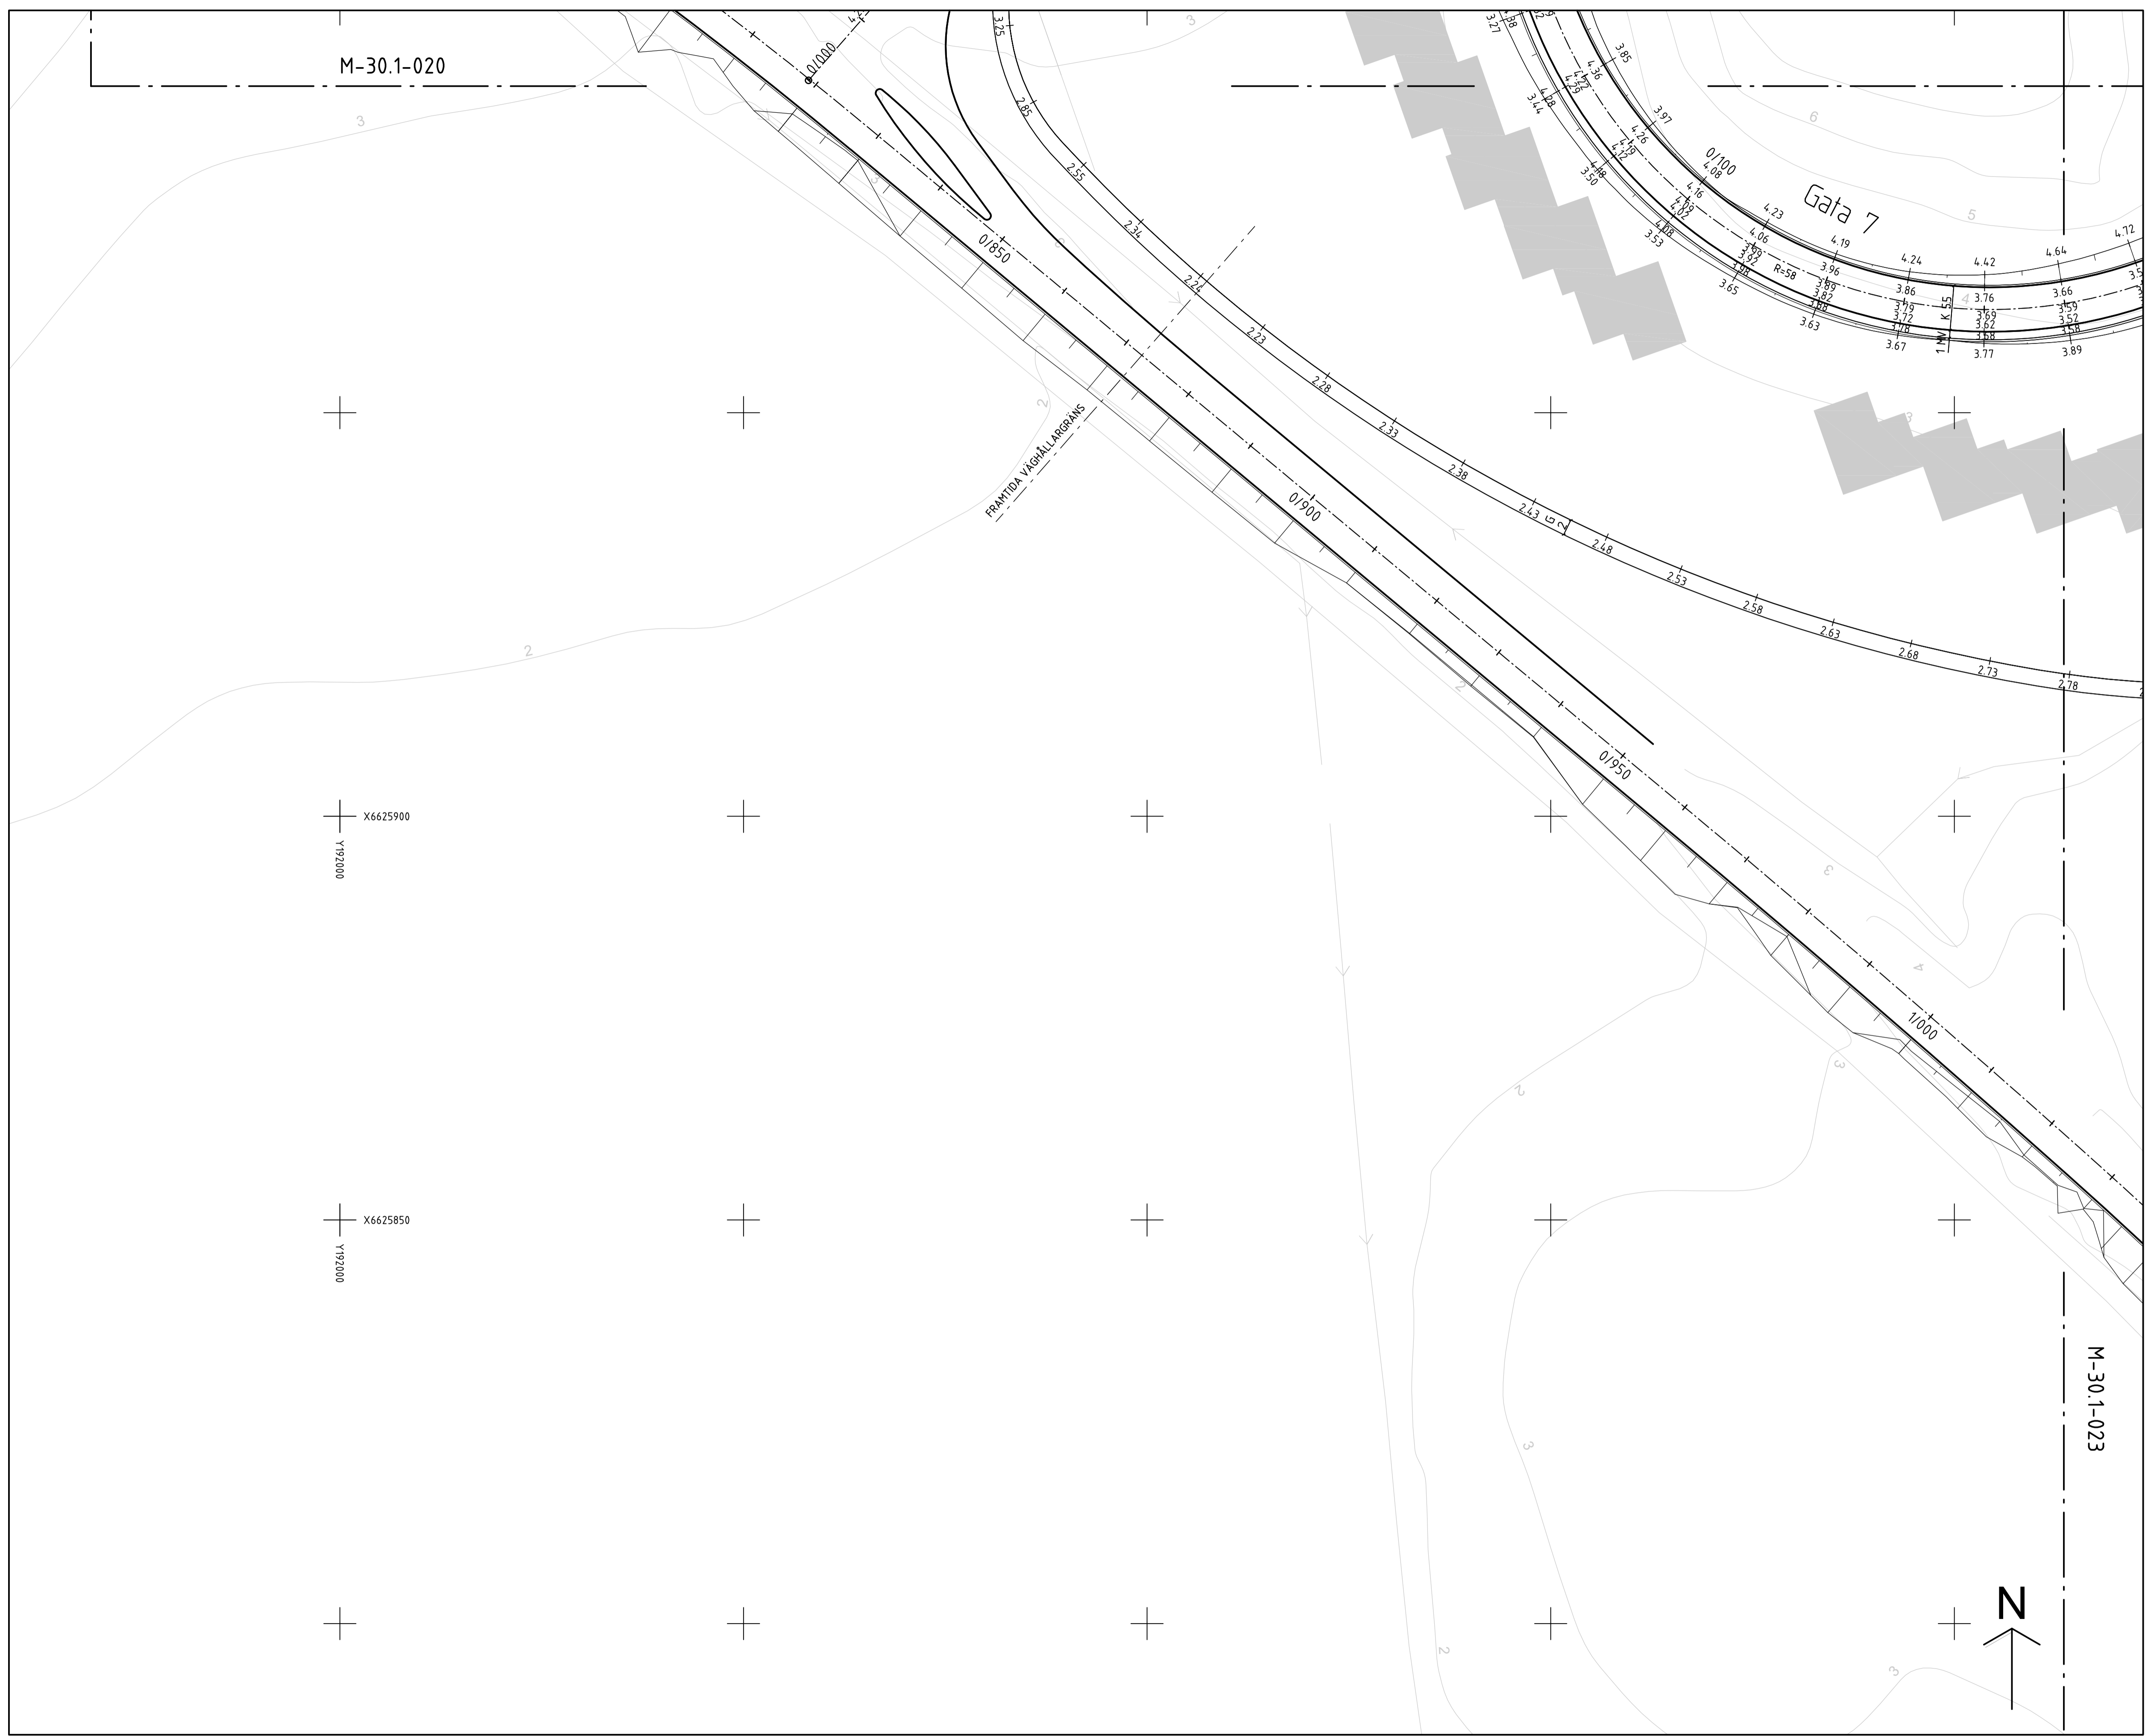

M-30.1-020

TECKENFÖRKLARING
 SWEREF99 1800, RH2000

- BELÄGGNINGSKANT
- SLÄNT
- GÅNGBANA
- PROJEKTERAD HÖJD
- KONNEKTIONS LINJE

	001	002	003
	004	005	006
007	008	009	010
011	012	013	014
015	016	017	018
019	020	021	022
			023

BET	ANT	ÄNDRINGEN AVSER	DATUM	SIGN
-----	-----	-----------------	-------	------

FÖRPROJEKTERING
BJÖRNÖ
ÖSTHAMRA 1:15 FRÖTUNA




BJERKING AB
 Box 1351
 751 43 Uppsala
 Telefon: 010-211 80 00
 Telefax: 010-211 80 01
 www.bjorking.se

R	M	V	E	LA
UPPDRAG NR 18U1922	RITAD/KONSTR AV MAO	HANDLAGGARE CWN		
DATUM 2020-12-21	ANSVARIG CWN			

HÖJDSÄTTNING OCH UTFORMNING
PLAN

SKALA A1 1:400 A3 1:800	NUMMER M-30.1-022	BET
-------------------------------	-----------------------------	-----

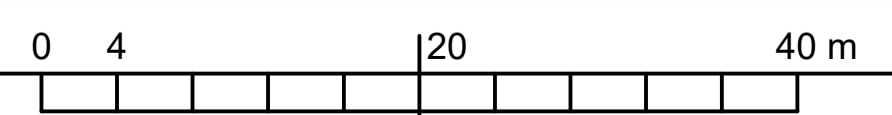

LAGER:

PLÖ: 2020-12-15, 16:50, J:\2018\18U1922\M\RITDEF\PLANER UTFORMNING OCH HÖJDSÄTTNING\VI-30-1-022.DWG, CWN

