





FÖRKLARINGAR
 SWEREF99 18 00
 RH2000


	ASFALTSKANT
	STÖDREMSA
	KANTSTÖD
	SLÄNTER OCH DIKEN
	LANGDMÄTNING
	BUSSKUR
25,97	PROJEKERAD HÖJD
	TVÄRSEKTIONER

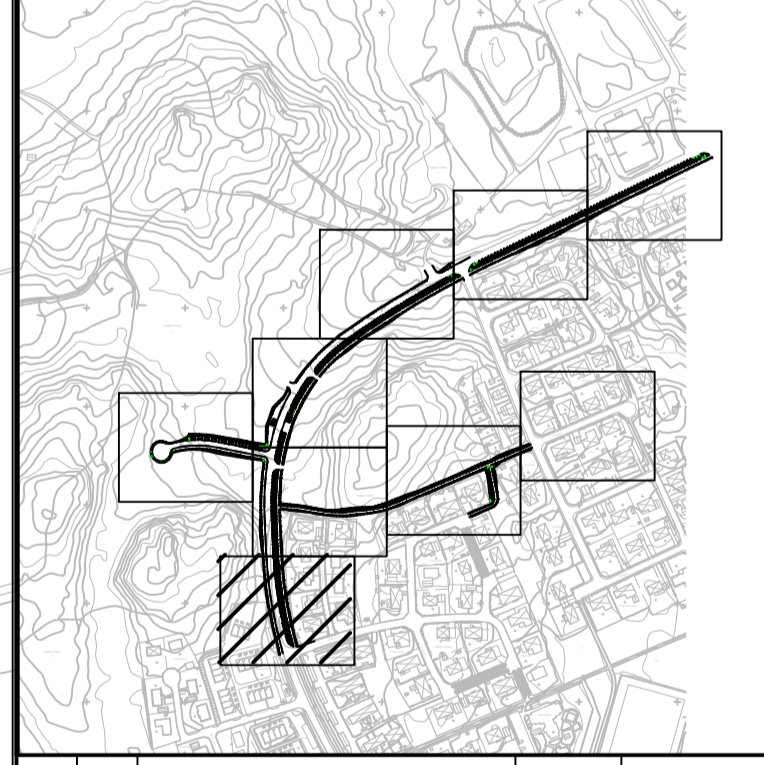

BET	ANT	ÄNDRINGEN AVSER	SIGN	DATUM
FÖRPROJEKTERING				
NORRTÄLJE KOMMUN				
SWECO SWECO SE 08 - 695 60 00				
UPPDRAG NR 30028145	RITAD/KONSTR. AV E. ERLANDSSON	HANDLAGGARE B. SJÖKVIST		
DATUM 2021-09-24	GRANSKAD AV B. SJÖKVIST	ANSVARIG B. SJÖKVIST		
VÄSTERTORPSKOGEN RIMBO GATA				
HÖJDPLAN				
FÖRMAT/SKALA A1 1:200 A3 1:400	NUMMER T-30.1-01	1 BET		

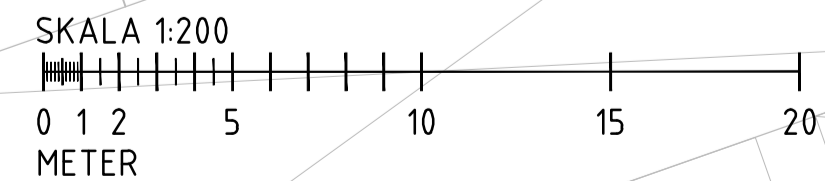


Ritning: \Larsson\Proj\22188\30028145\006\T-30.1-01\Höjdplan\Höjdplan.dwg, Skapad av: Erlansson, Ekr, 2021-09-23 15:57

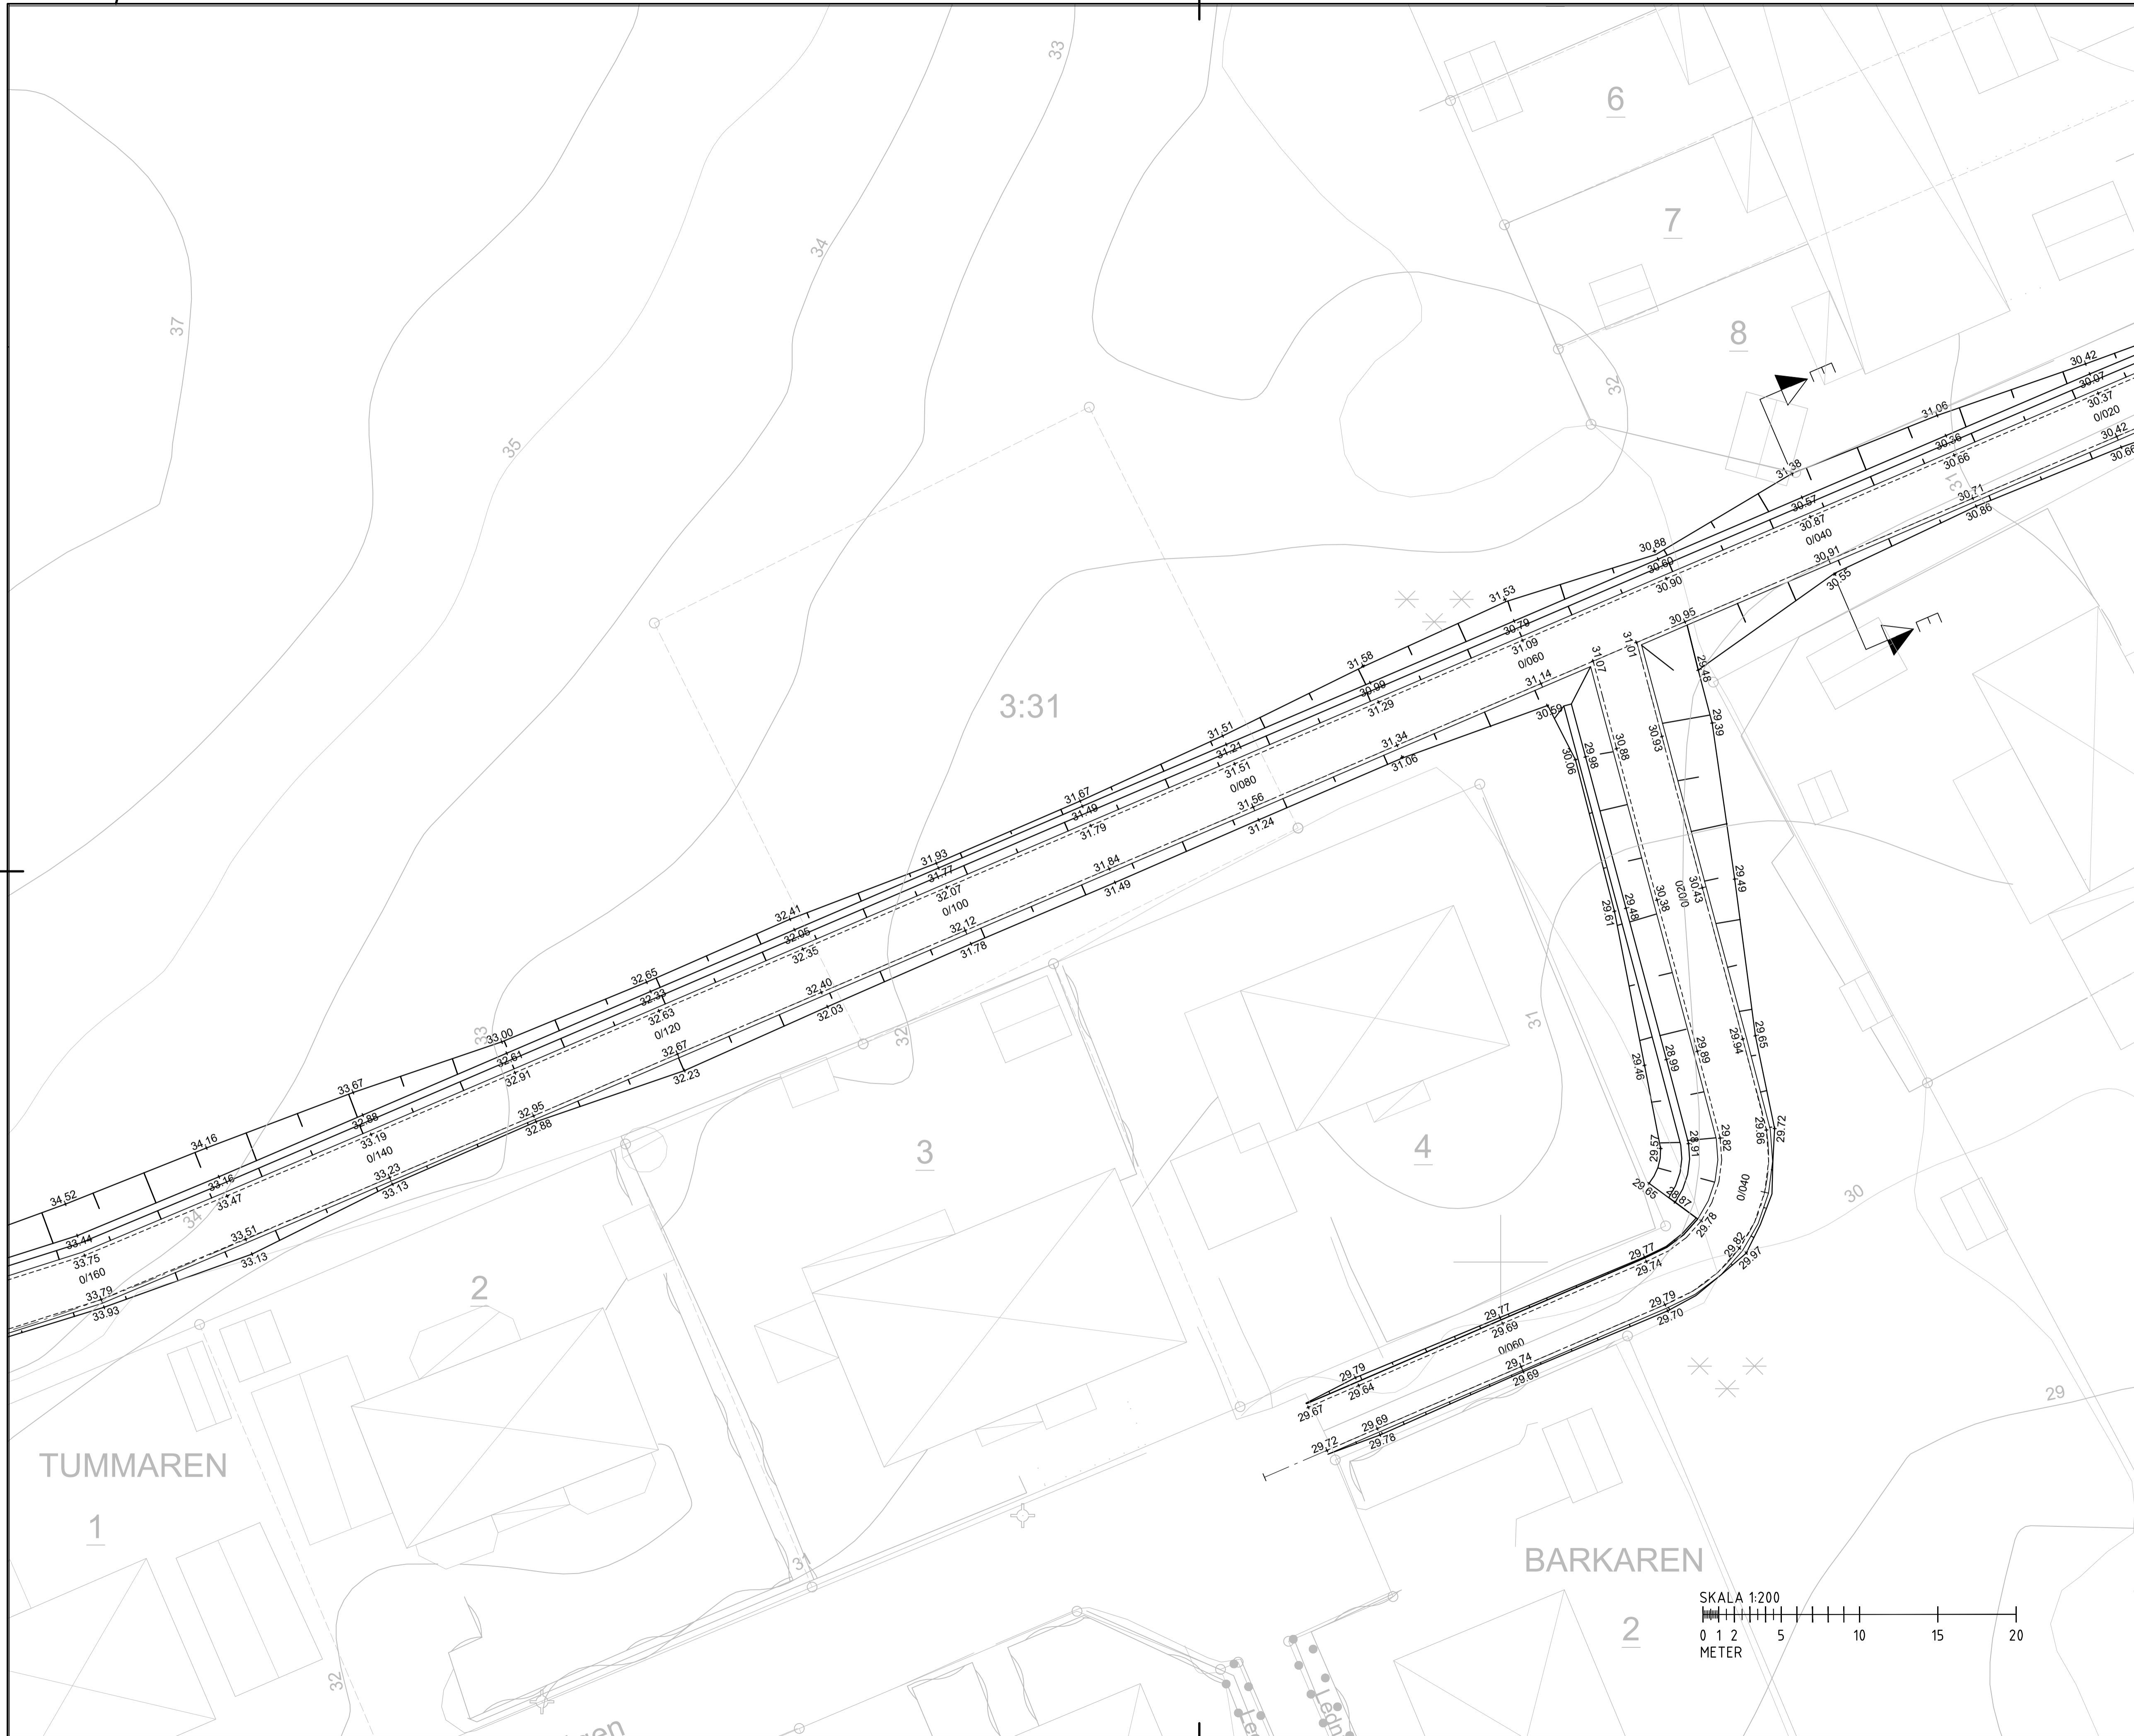


FÖRKLARINGAR
SWREF99 18 00
RH2000

	ASFALTSKANT
	STÖDREMSA
	KANTSTÖD
	SLÄNTER OCH DIKEN
	LANGDMÄTNING
	BUSSKUR
25,97	PROJETERAD HÖJD
	TVÄRSEKTIONER

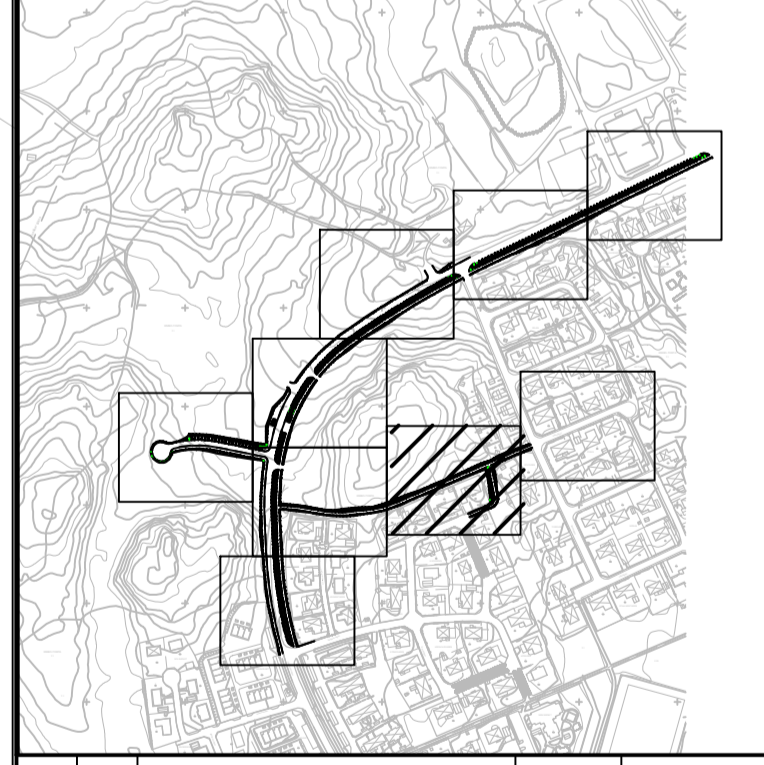

TUMMAREN

BARKAREN

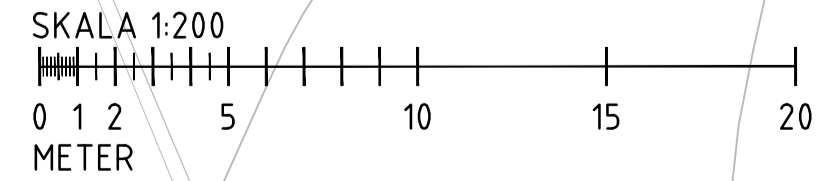


BET	ANT	ÄNDRINGEN AVSER	SIGN	DATUM
FÖRPROJETERING				
NORRTÄLJE KOMMUN				
SWECO SWECO SE 08 - 695 60 00				
LUPPDRAG NR 30028145	RITAD/KONSTR. AV E. ERLANDSSON	HANDLAGGARE B. SJÖKVIST		
DATUM 2021-09-24	GRANSKAD AV B. SJÖKVIST	ANSVARIG B. SJÖKVIST		
VÄSTERTORPSKOGEN RIMBO GATA				
HÖJDPLAN				
FORMAT/SKALA A1 1:200 A3 1:400	NUMMER T-30.1-03	1 BET		

Bilaga \VästertorpskoGen\2208130028145\30028145\000_VästertorpskoGen_VästertorpskoGen_VästertorpskoGen_Sigge av: Erntestaden, Sign: Erik, 2021-09-23 13:55



- FÖRKLARINGAR**
 SWEREF99 18 00
 RH2000
- ASFALTSKANT
 - STÖDREMSA
 - KANTSTÖD
 - SLÄNTER OCH DIKEN
 - LÅNGDMÄTNING
 - BUSSKUR
 - 25,97 PROJEKTERAD HÖJD
 - ↕ TVÄRSEKTIONER

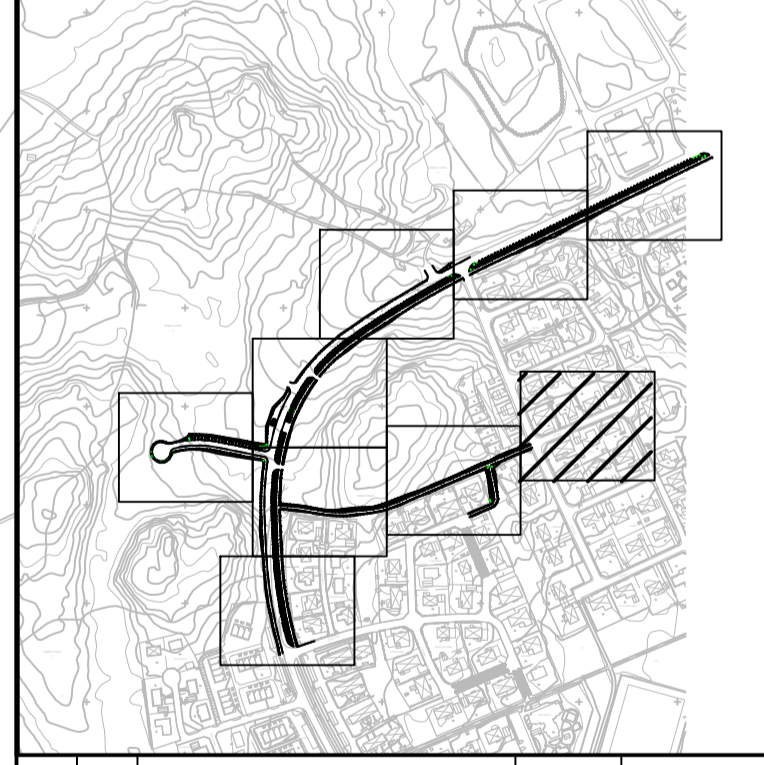

BET	ANT	ÄNDRINGEN AVSER	SIGN	DATUM

FÖRPROJEKTERING

NORRTÄLJE KOMMUN


SWECO
 SWECO SE 08 - 695 60 00

UPPDRAG NR	RITAD/KONSTR AV	HANDLAGGARE
30028145	E. ERLANDSSON	B. SJÖKVIST
DATUM	GRANSKAD AV	ANSVARIG
2021-09-24	B. SJÖKVIST	B. SJÖKVIST

VÄSTERTORPSKOGEN RIMBO GATA

HÖJDPLAN

FÖRMAT/SKALA	NUMMER	BET
A1 1:200 A3 1:400	T-30.1-04	1


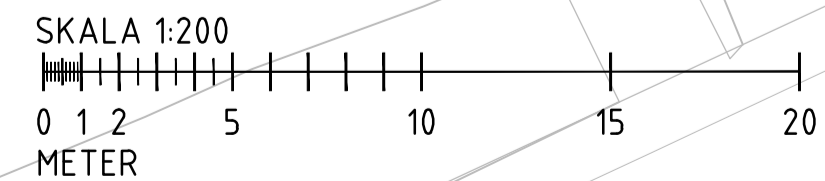


Ritning: \versta20\Projekt\22\88\30028145\008_VästertorpskoGen_Rimbo_Gata_TvÄrsektion_TvÄrsektion_Sigant_A1_2021_9_23_1559

FÖRKLARINGAR

SWEREF99 18 00
RH2000

- ASFALTSKANT
- STÖDREMSA
- KANTSTÖD
- SLÄNTER OCH DIKEN
- LANGDMÄTNING
- BUSSKUR
- 25,97 PROJEKERAD HÖJD
- ↕ ↕ TVÄRSEKTIONER

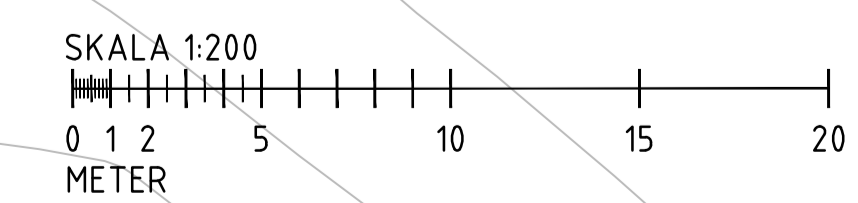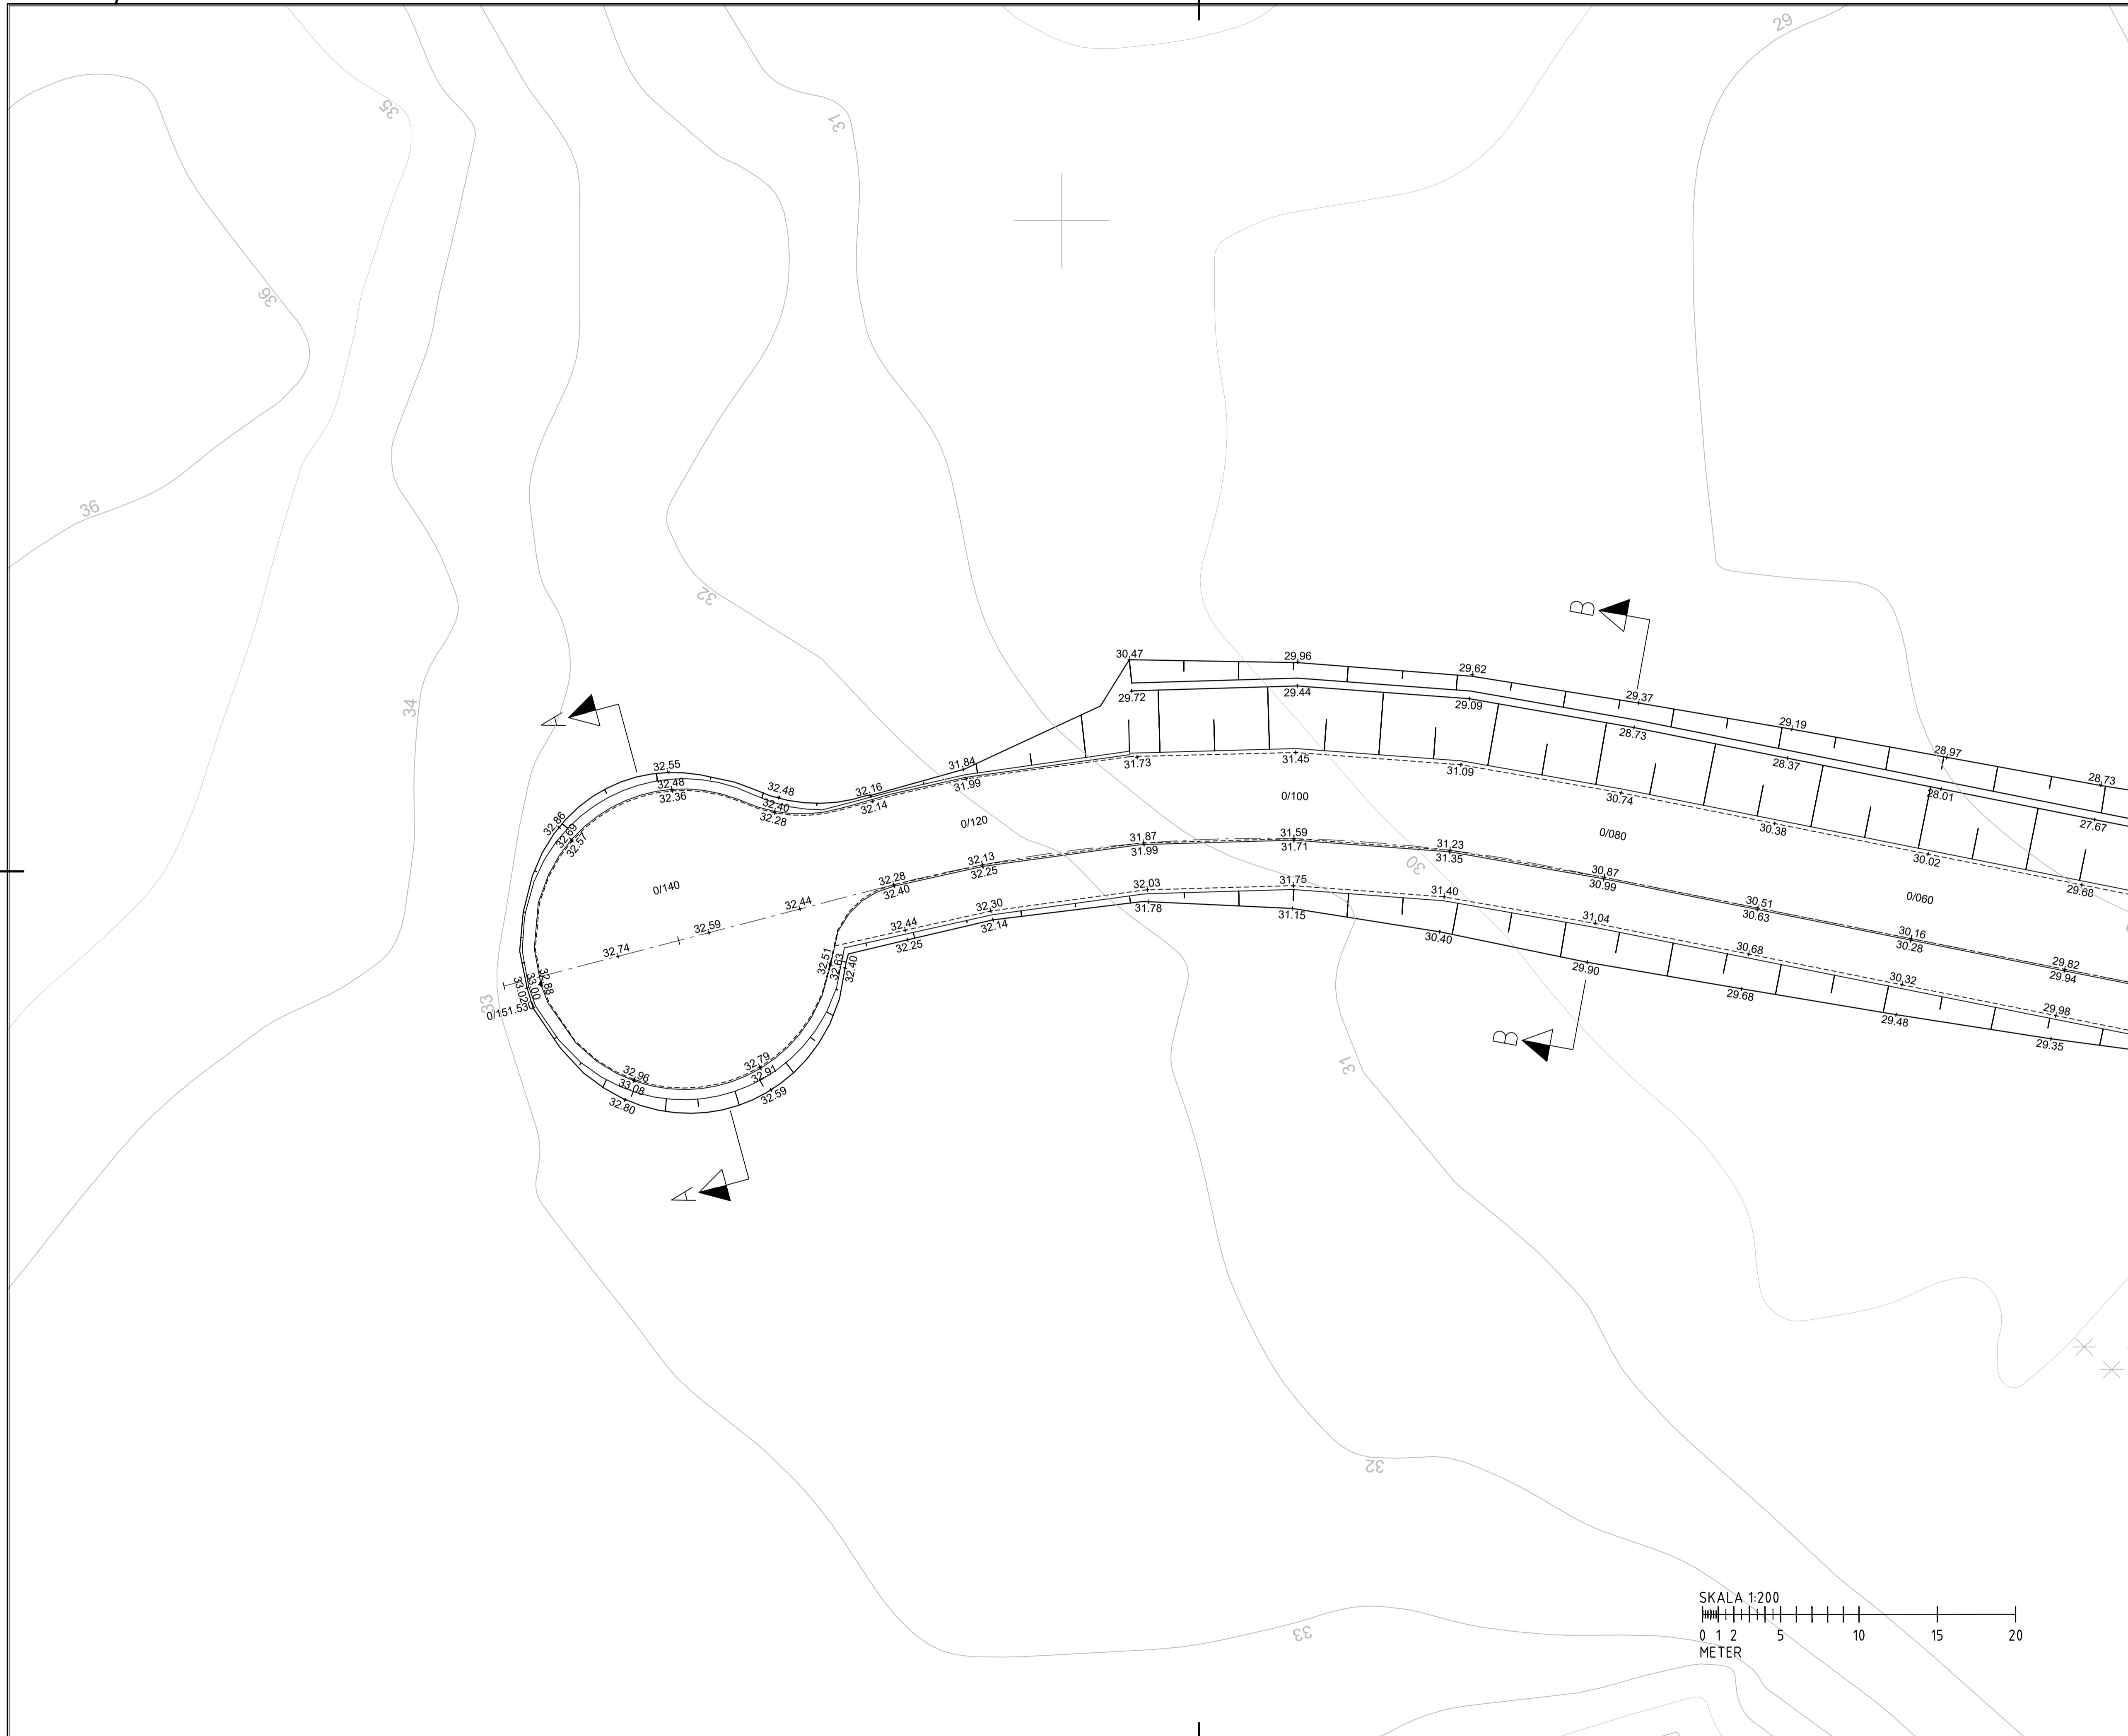

BET	ANT	ANDRINGEN AVSER	SIGN	DATUM

FÖRPROJETERING

NORRTÄLJE KOMMUN

SWECO
SWECO SE 08 - 695 60 00


UPPDRAG NR 30028145	RITAD/KONSTR. AV E. ERLANDSSON	HANDLAGGARE B. SJÖKVIST
DATUM 2021-09-24	GRANSKAD AV B. SJÖKVIST	ANSVARIG B. SJÖKVIST

VÄSTERTORPSKOGEN RIMBO GATA


HÖJDPLAN

FÖRMAT/SKALA A1 1:200 A3 1:400	NUMMER T-30.1-05	BET 1
--------------------------------------	---------------------	----------

Ritning \VästertorpskoGen\22\88\30028145\008_VLL\CON\TVärder\HÖJDPLAN.dwg Sigtard an: Erntestaden, Erik 2021-09-23 14:00

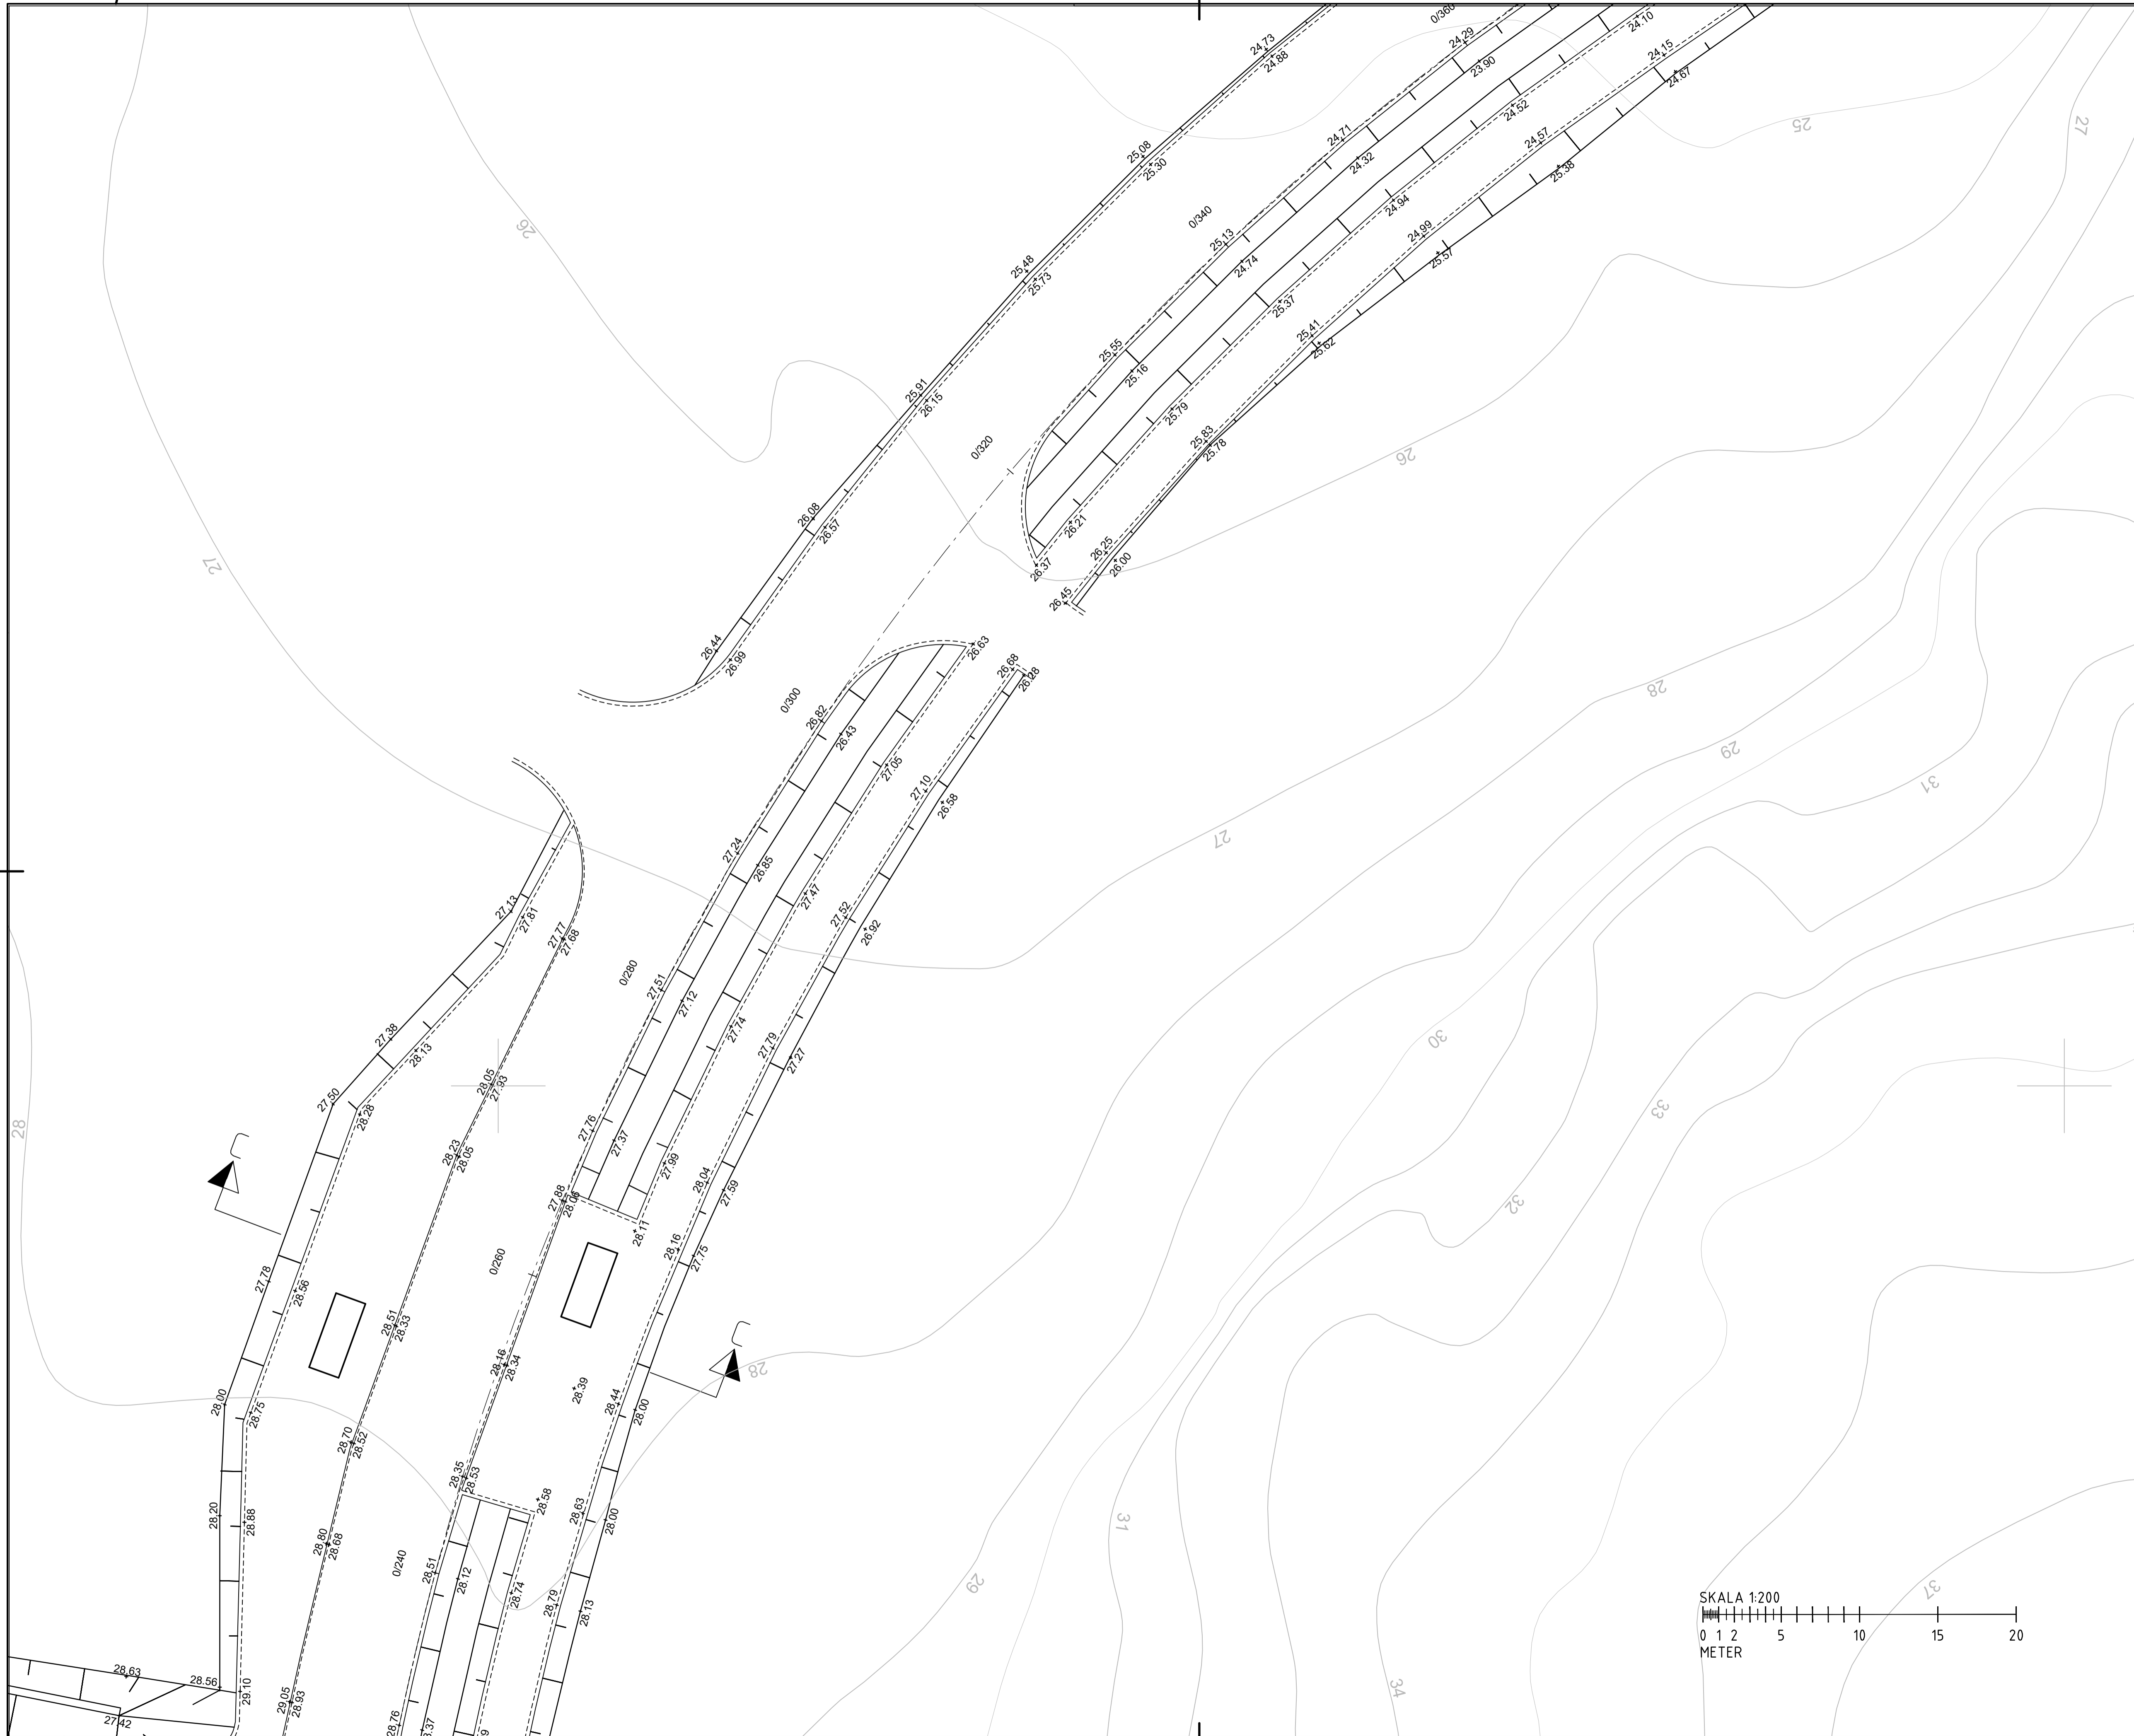

- FÖRKLARINGAR**
 SWREF99 18 00
 RH2000
- ASFALTSKANT
 - STÖDREMSA
 - KANTSTÖD
 - SLÄNTER OCH DIKEN
 - LANGDMÄTNING
 - BUSSKUR
 - 25.97 PROJEKERAD HÖJD
 - ↕ TVÄRSEKTIONER

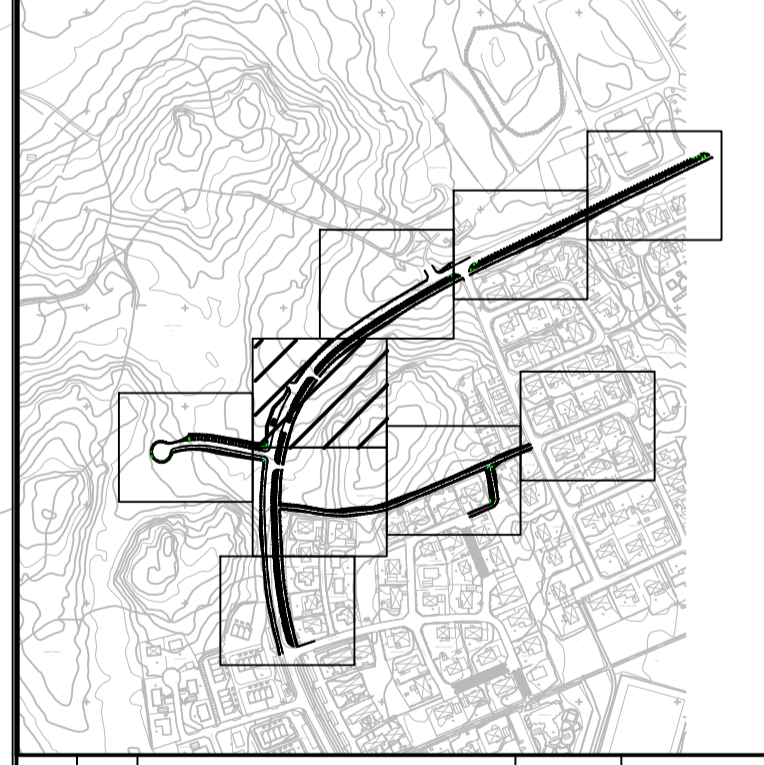

BET	ANT	ÄNDRINGEN AVSER	SIGN	DATUM

FÖRPROJEKTERING




UPPDRAG NR	RITAD/KONSTR. AV	HANDLAGGARE
30028145	E. ERLANDSSON	B. SJÖKVIST
DATUM	GRANSKAD AV	ANSVARIG
2021-09-24	B. SJÖKVIST	B. SJÖKVIST

VÄSTERTORPSKOGEN RIMBO GATA

HÖJDPLAN

FÖRMAT/SKALA	NUMMER	BET
A1 1:200 A3 1:400	T-30.1-06	


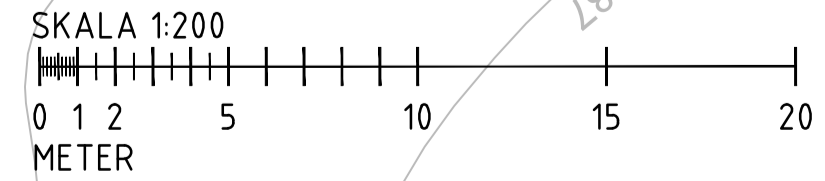


Ritning: \Larsson\09\Projekt\22\88\30028145\006\T-30.1-06\Höjdplan\Höjdplan.dwg, Skapad av: Erlendsson, Ekr, 2021-09-23 10:01



FÖRKLARINGAR

- ASFALTSKANT
- STÖDREMSA
- KANTSTÖD
- SLÄNTER OCH DIKEN
- LANGDMÄTNING
- BUSSKUR
- 25,97 PROJEKERAD HÖJD
- ↑ TVÄRSEKTIONER

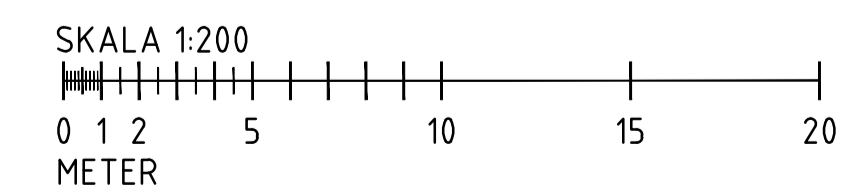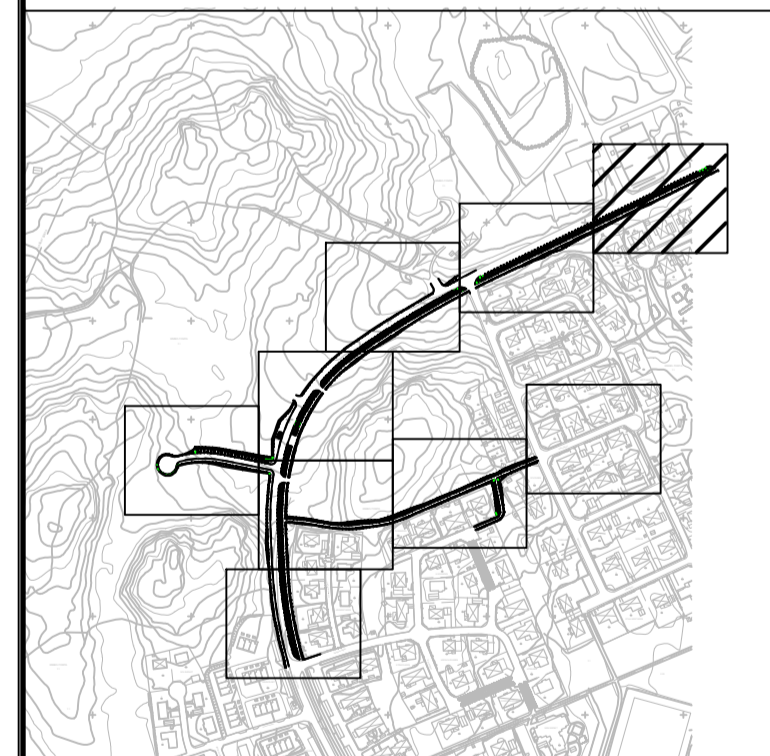

BET	ANT	ANDRINGEN AVSER	SIGN	DATUM

FÖRPROJEKTERING



UPPDRAG NR	RITAD/KONSTR. AV	HANDLAGGARE
30028145	E. ERLANDSSON	B. SJÖKVIST
DATUM	GRANSKAD AV	ANSVARIG
2021-09-24	B. SJÖKVIST	B. SJÖKVIST

**VÄSTERTORPSKOGEN RIMBO
GATA**

HÖJDPLAN


FÖRMAT / SKALA	NUMMER	BET
A1 1:200 A3 1:400	T-30.1-09	1

Ritning: \versta20\projekt\22\88\30028145\006\T-30.1-09\Höjdplan\Höjdplan.dwg, Skapad av: Erlendsson, E.R., 2021-09-23 14:03



PROJEKTERAD VÄG

BEFINTLIG MARK

HUVUDGATA

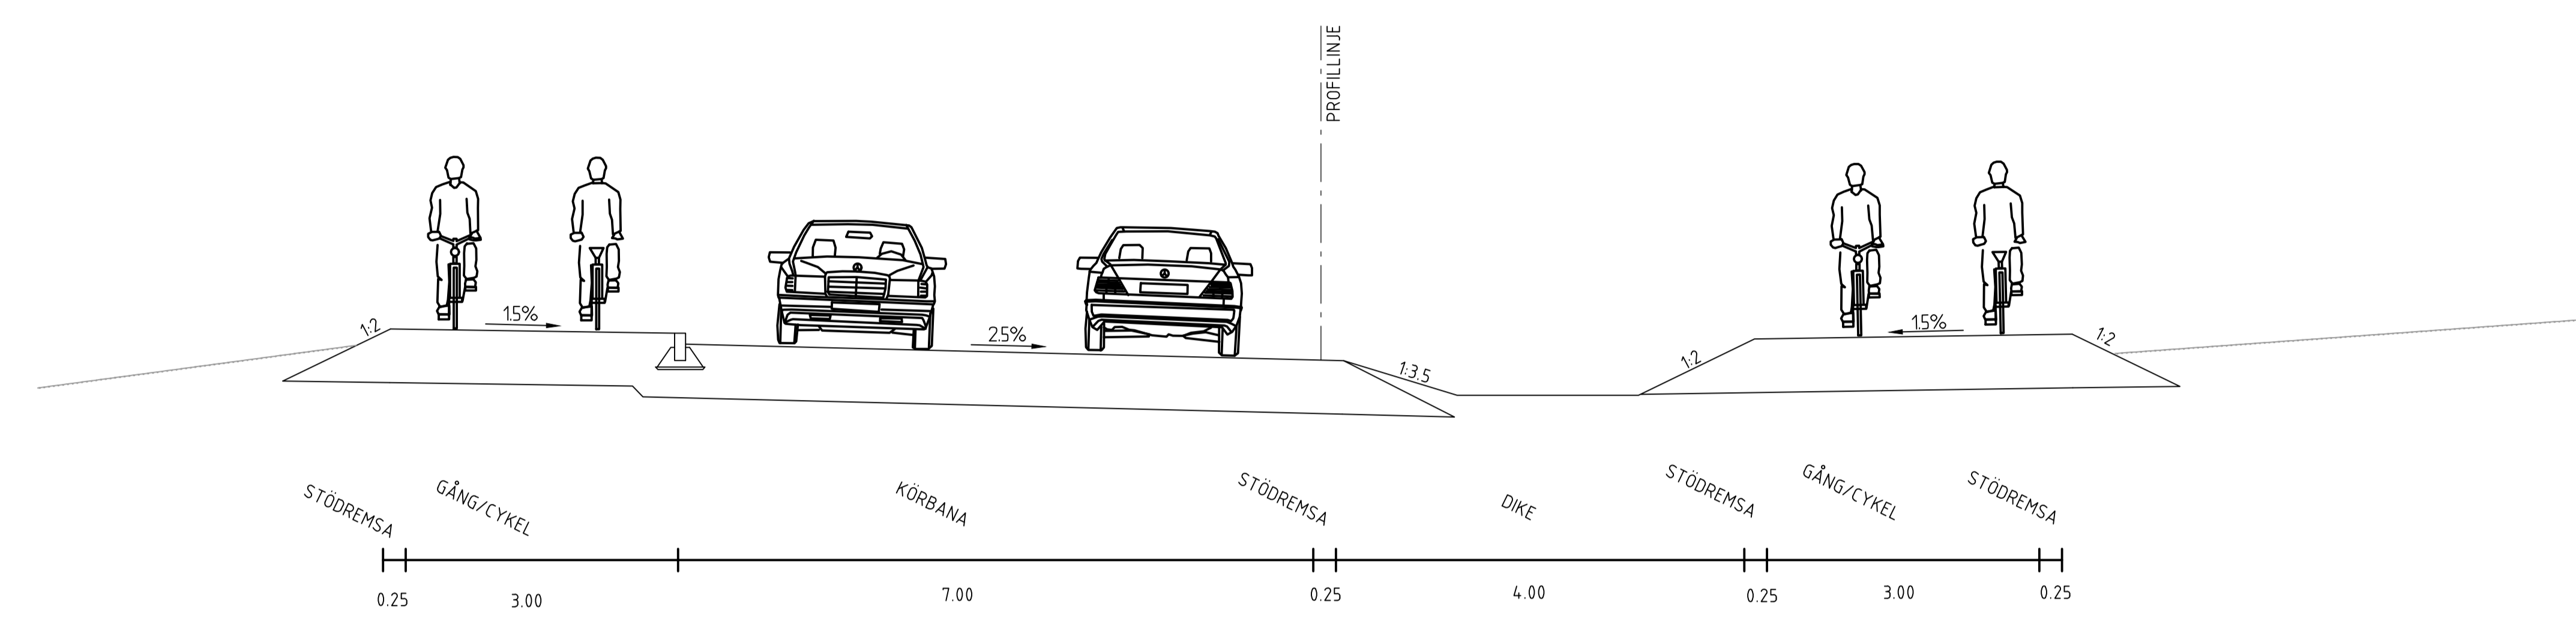

BUSSHÅLLSPLATS

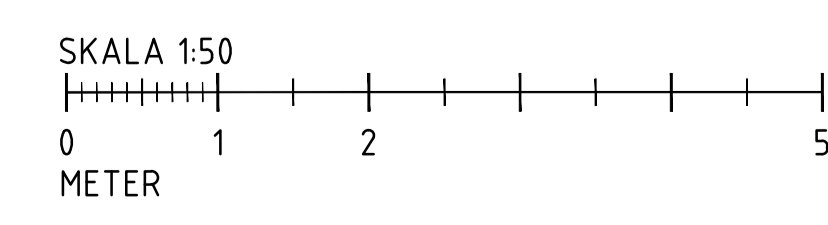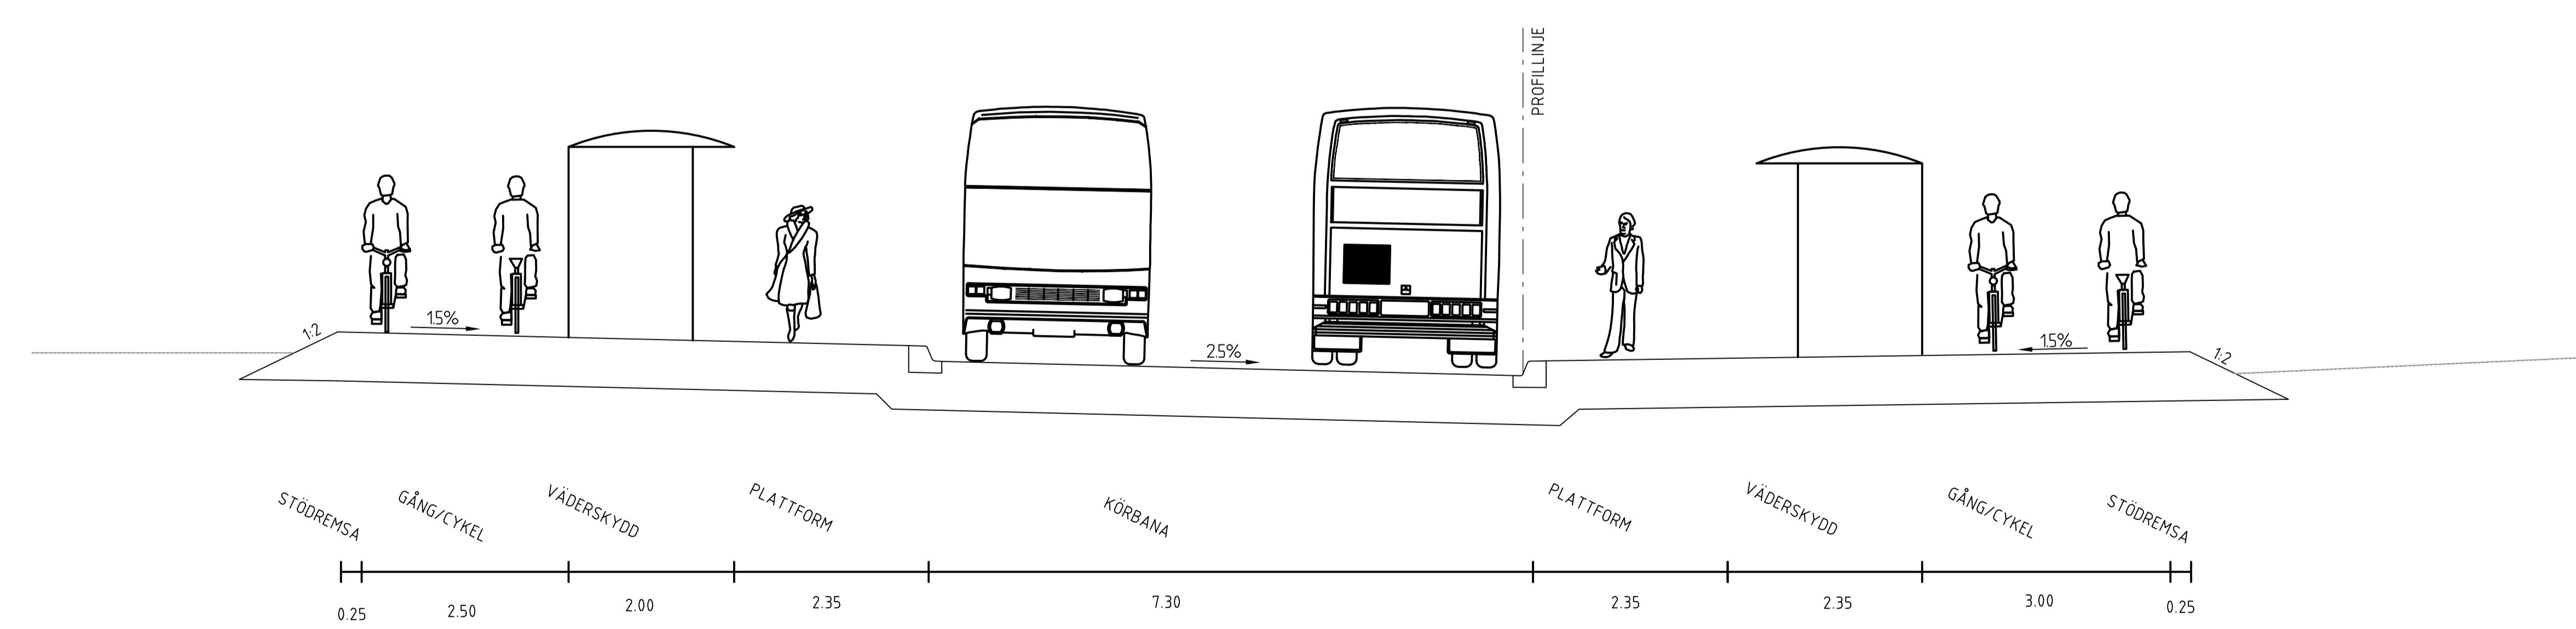


BET	ANT	ÄNDRINGEN AVSER	SIGN	DATUM
FÖRPROJEKTERING				
NORRTÄLJE KOMMUN				
SWECO SWECO SE 08 - 695 60 00				
UPPDRAG NR 30028145	RITAD/KONSTR. AV E. ERLANDSSON	HANDLAGGARE B. SJÖKVIST		
DATUM 2021-09-24	GRANSKAD AV B. SJÖKVIST	ANSVARIG B. SJÖKVIST		
VÄSTERTORPSKOGEN RIMBO				
NORMALSEKTION				
FÖRMAT/SKALA A1 1:50 A3 1:25	NUMMER T-30.3-01	BET		

Filnamn: \Västertorpskoغن\22\88\30028145\000\T-30.3-01\Normalsektion.dwg Sigtuna: Erik 2021-09-23 10:42



PROJEKTERAD VÄG

BEFINTLIG MARK

LOKALGATA

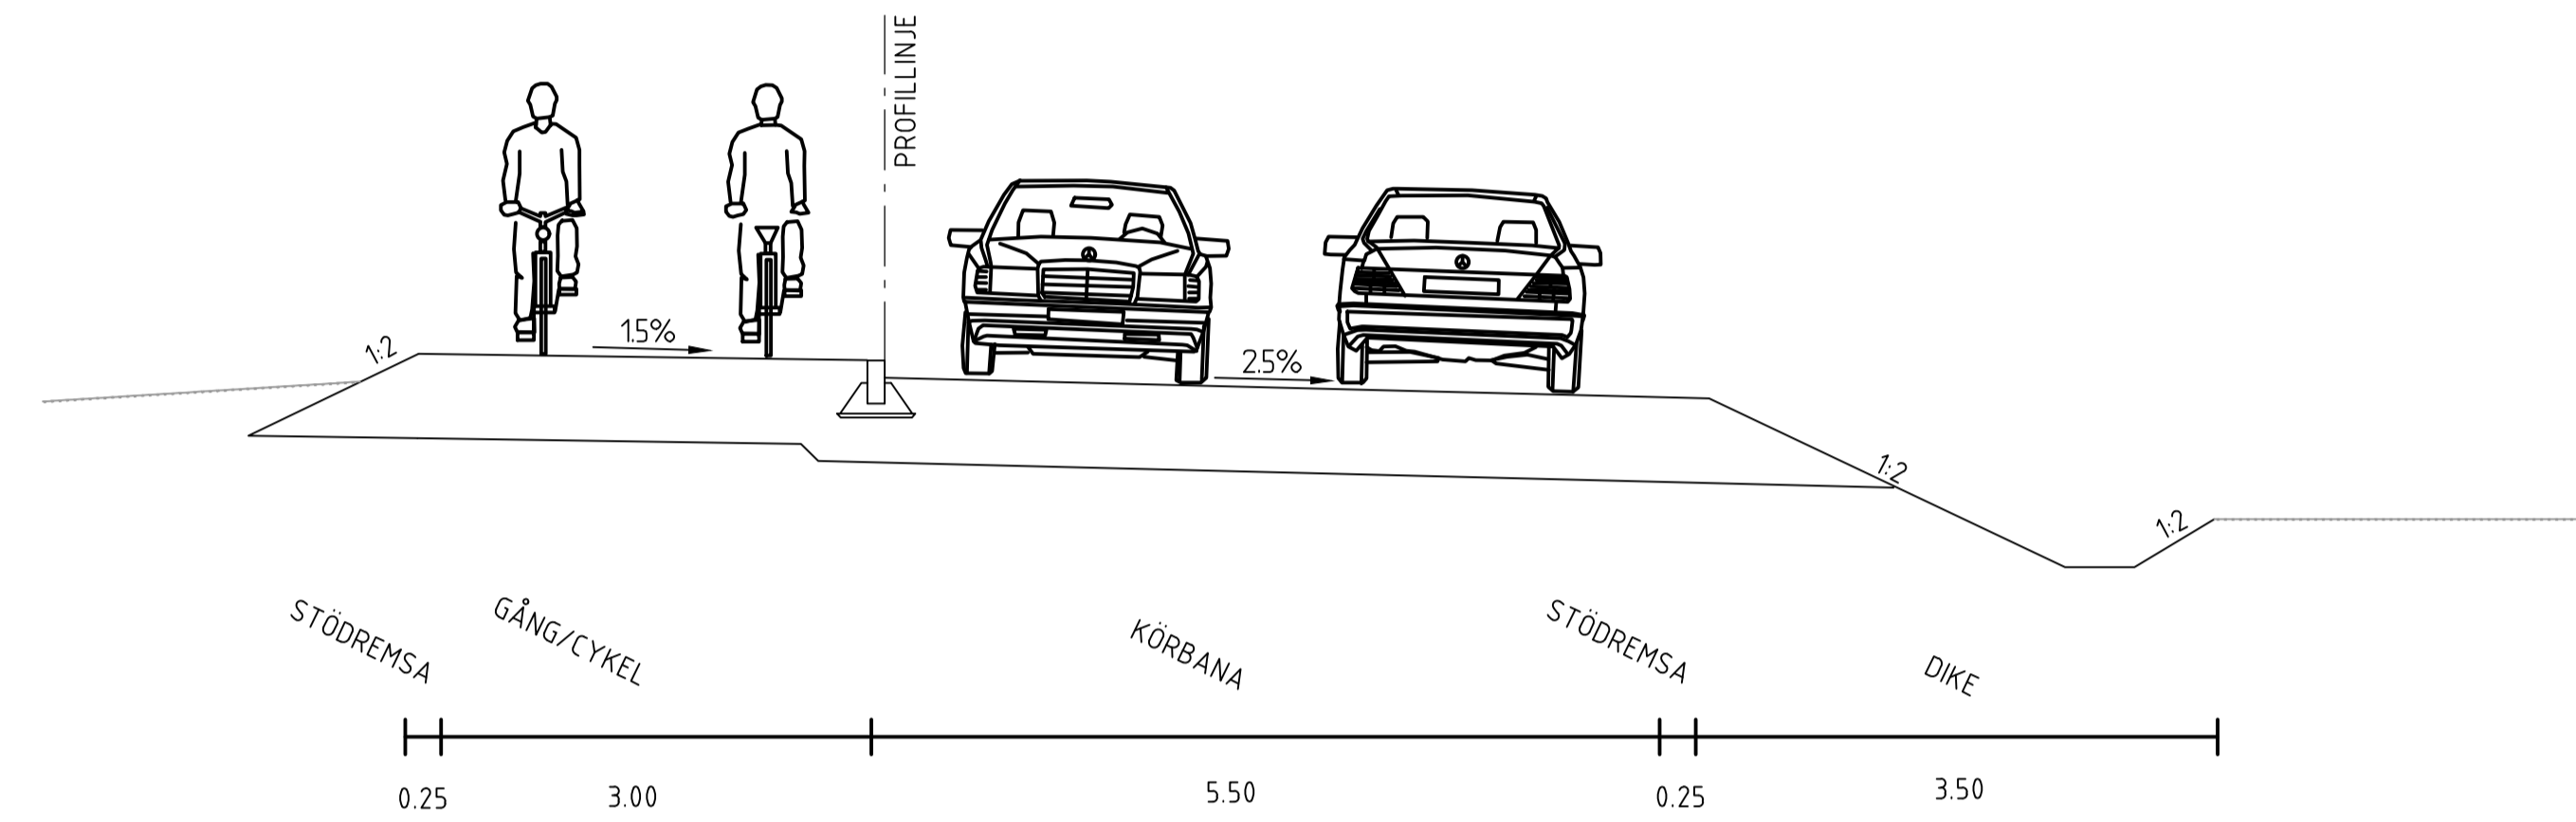

CYKELBANA

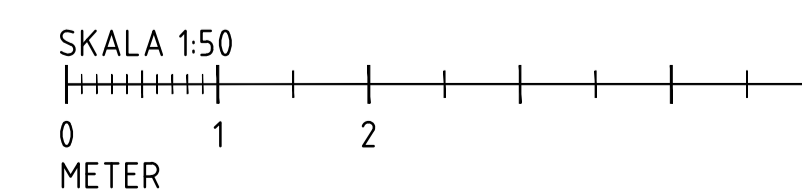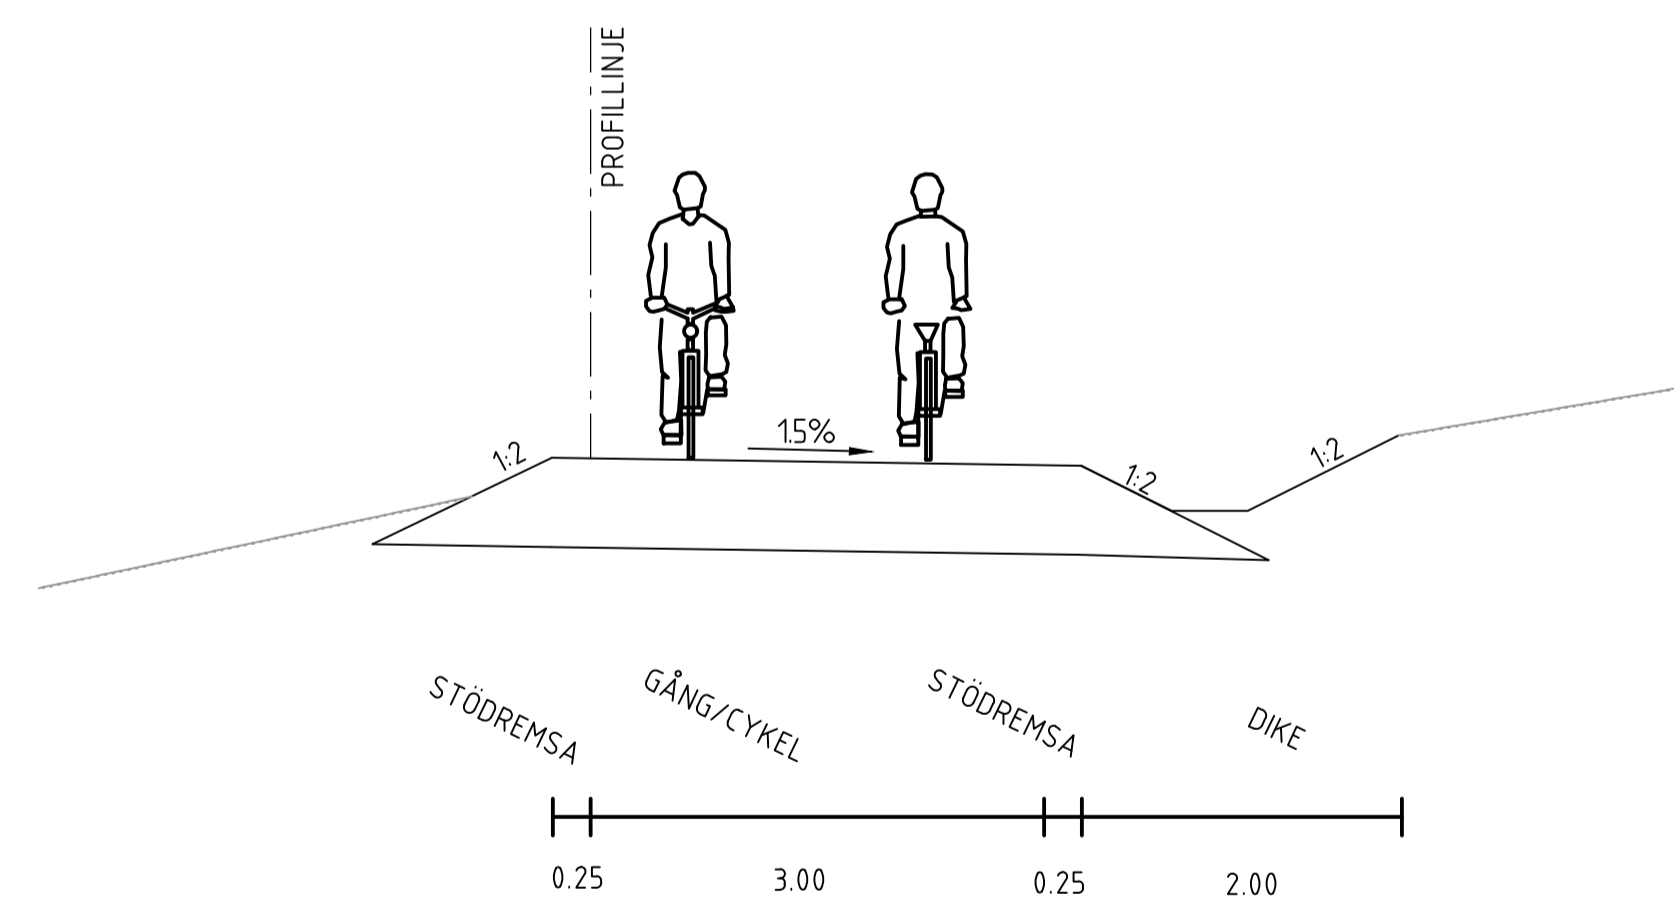


BET	ANT	ÄNDRINGEN AVSER	SIGN	DATUM
FÖRPROJEKTERING				
NORRTÄLJE KOMMUN				
SWECO SWECO SE 08 - 695 60 00				
UPPDRAG NR 30028145	RITAD/KONSTR. AV E. ERLANDSSON	HANDLAGGARE B. SJÖKVIST		
DATUM 2021-09-24	GRANSKAD AV B. SJÖKVIST	ANSVARIG B. SJÖKVIST		
VÄSTERTORPSKOGEN RIMBO				
NORMALSEKTION				
FÖRMA/T/SKALA A1 1:50 A3 1:25		NUMMER T-30.3-02		


\\sveco01\projekt\2021\30028145\006\K\KON\T\Västertorpskoغن Rimbo - Eriksdalen - 08-2021-9-23.dwg

———— PROJEKTERAD VÄG
 - - - - - BEFINTLIG MARK


A-A

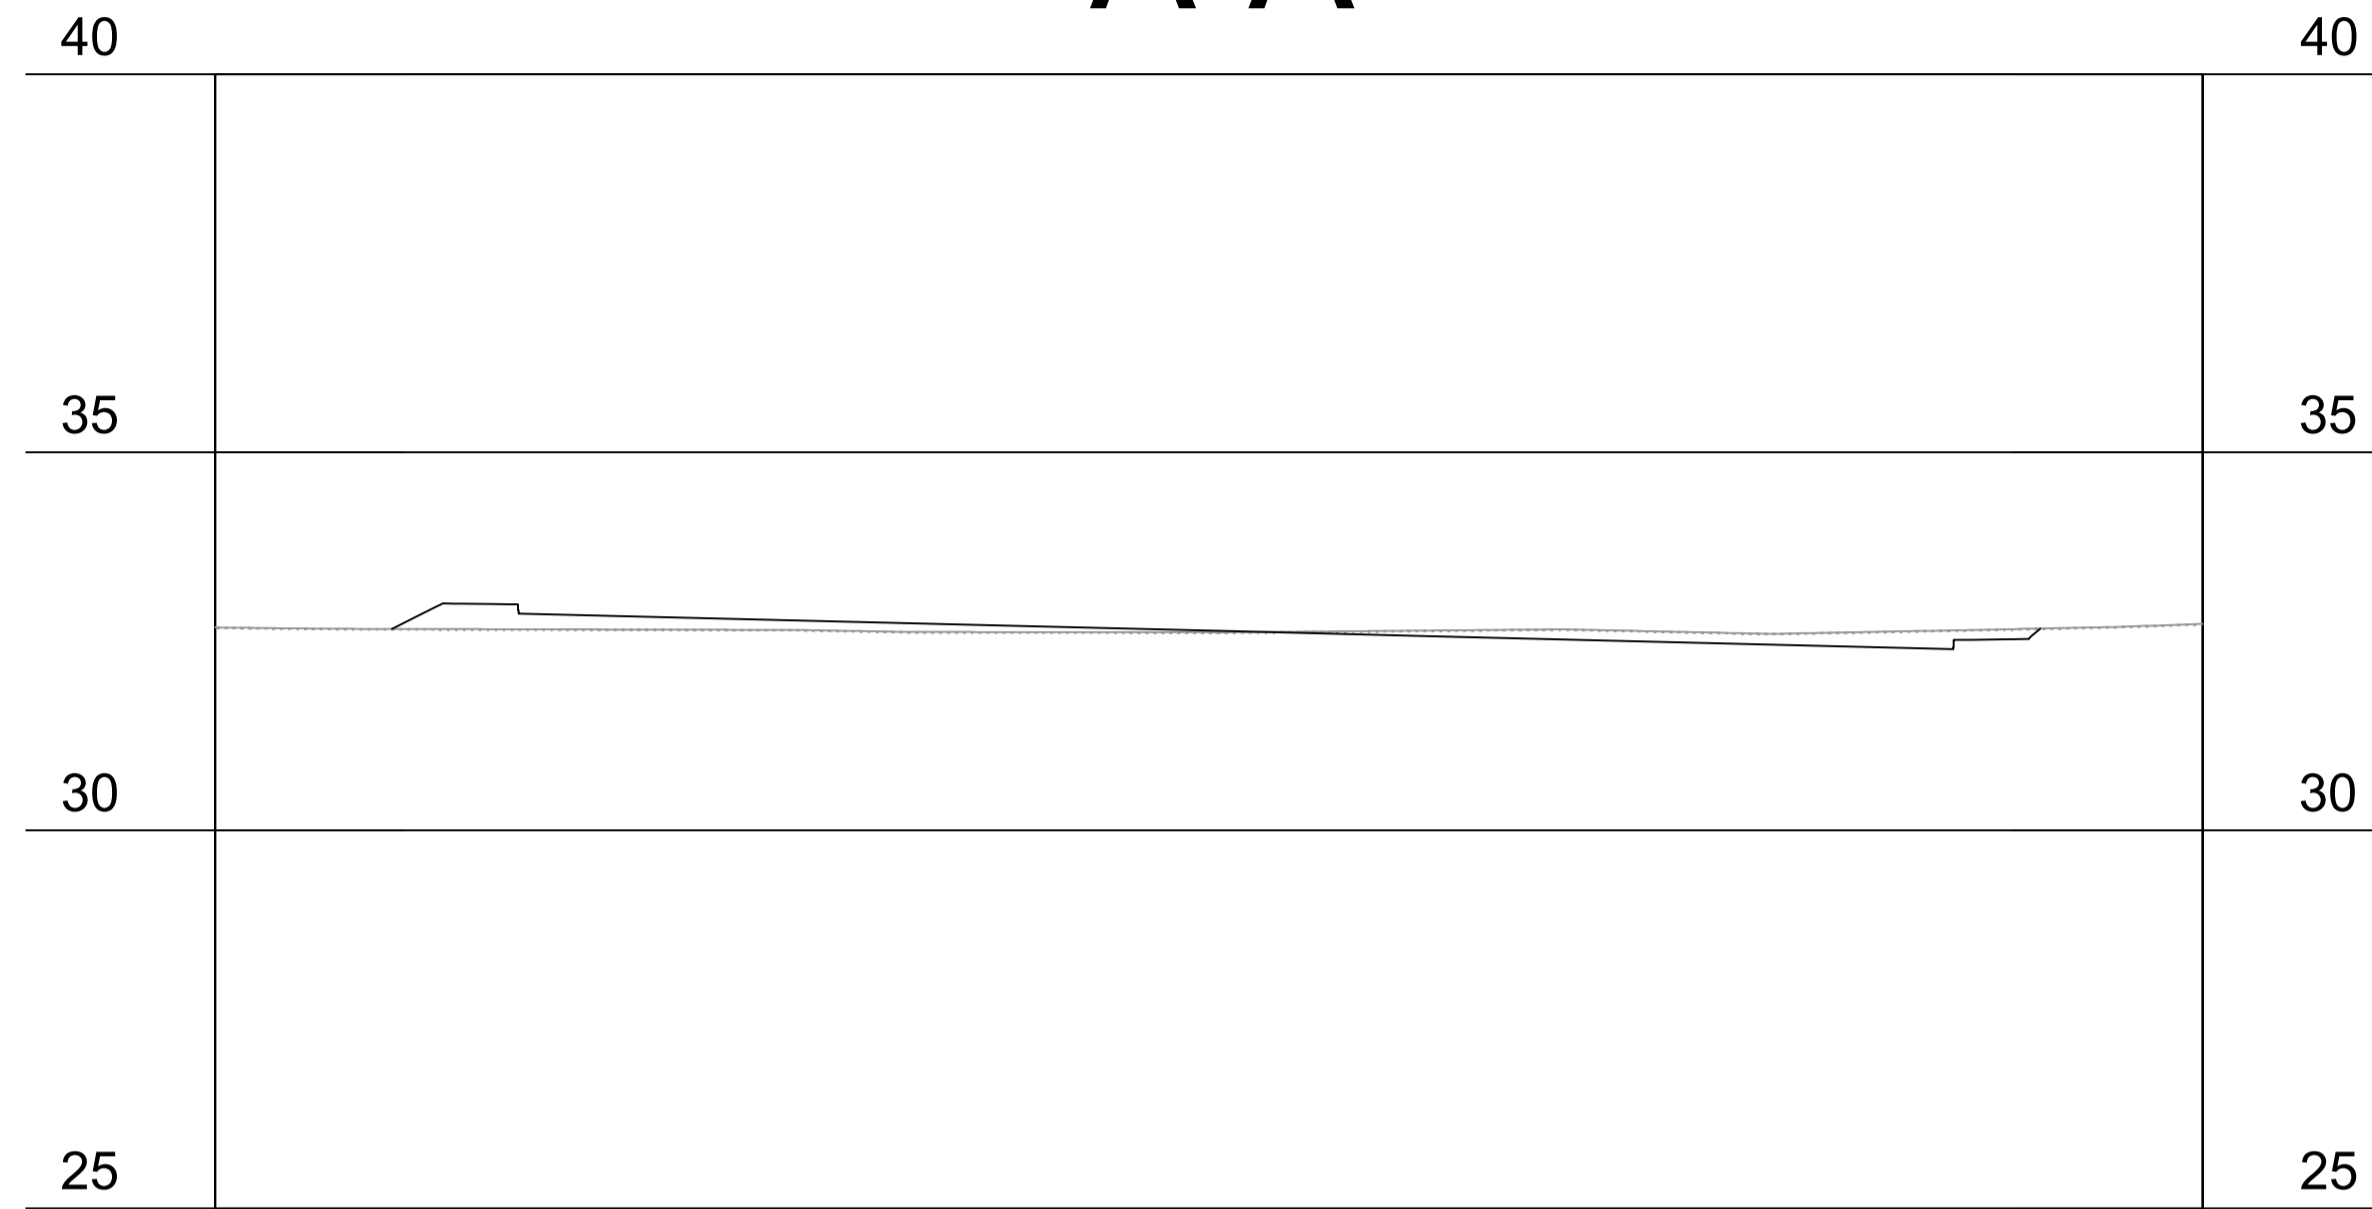



B-B

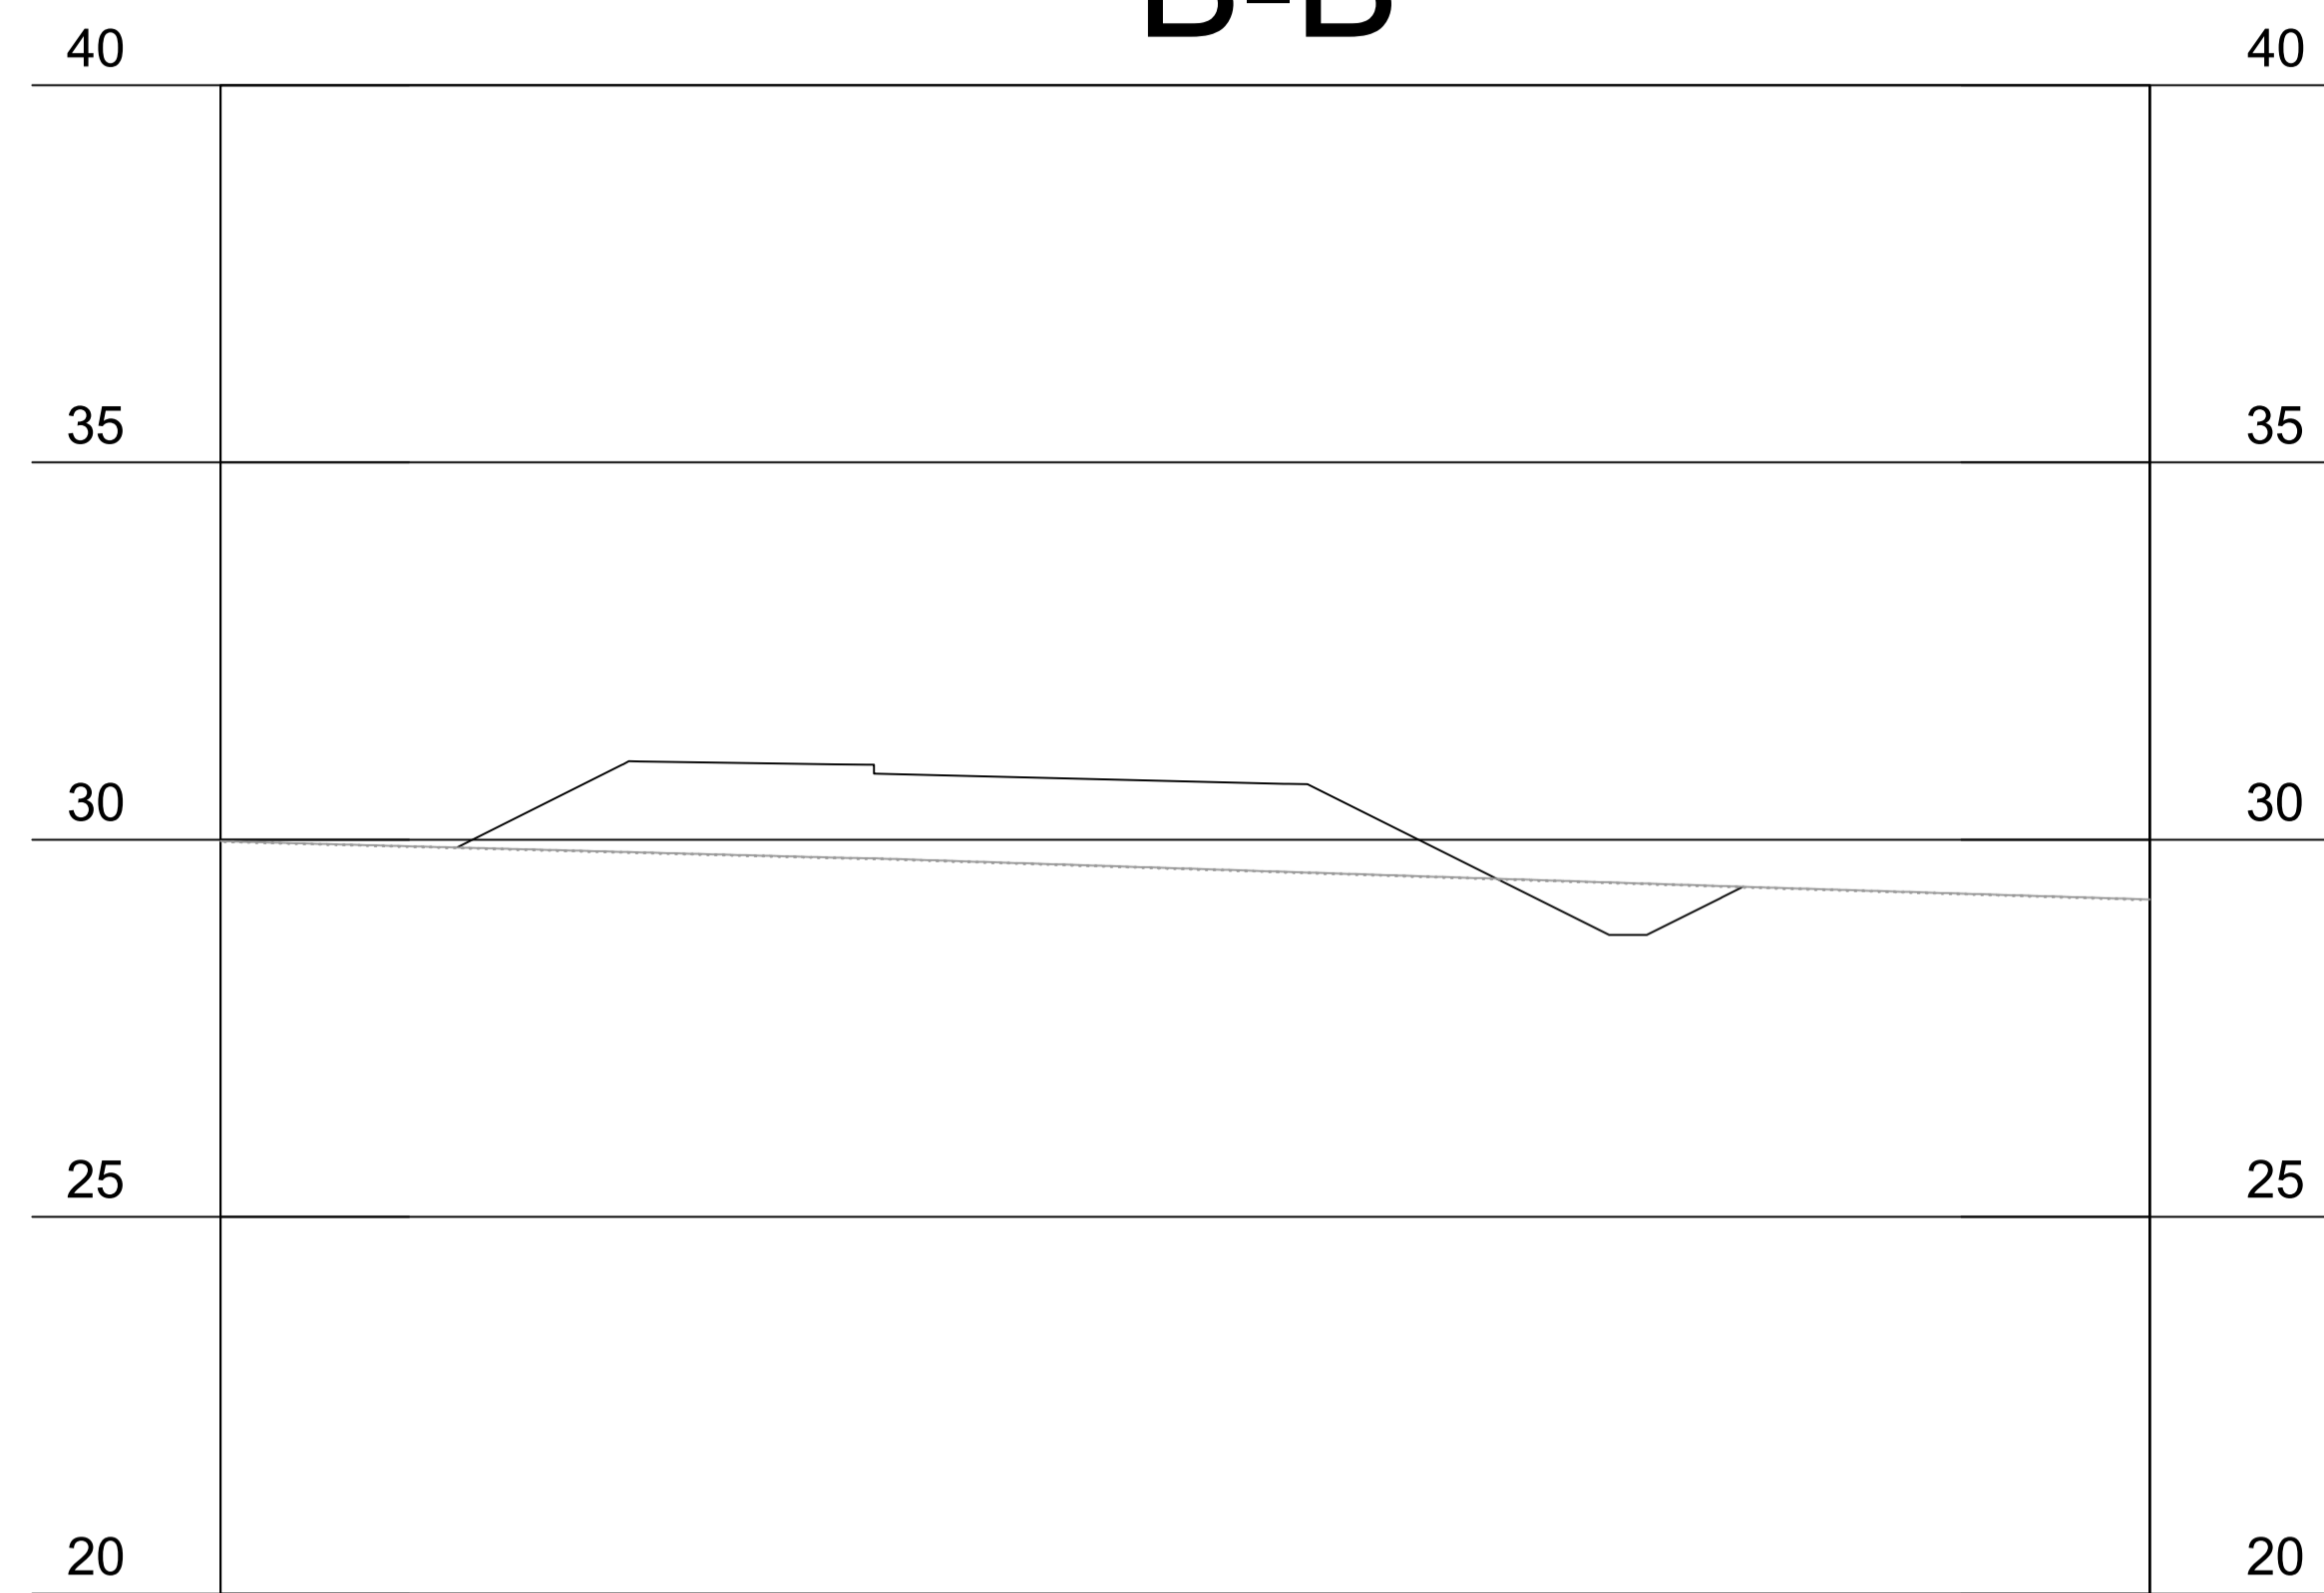

C-C

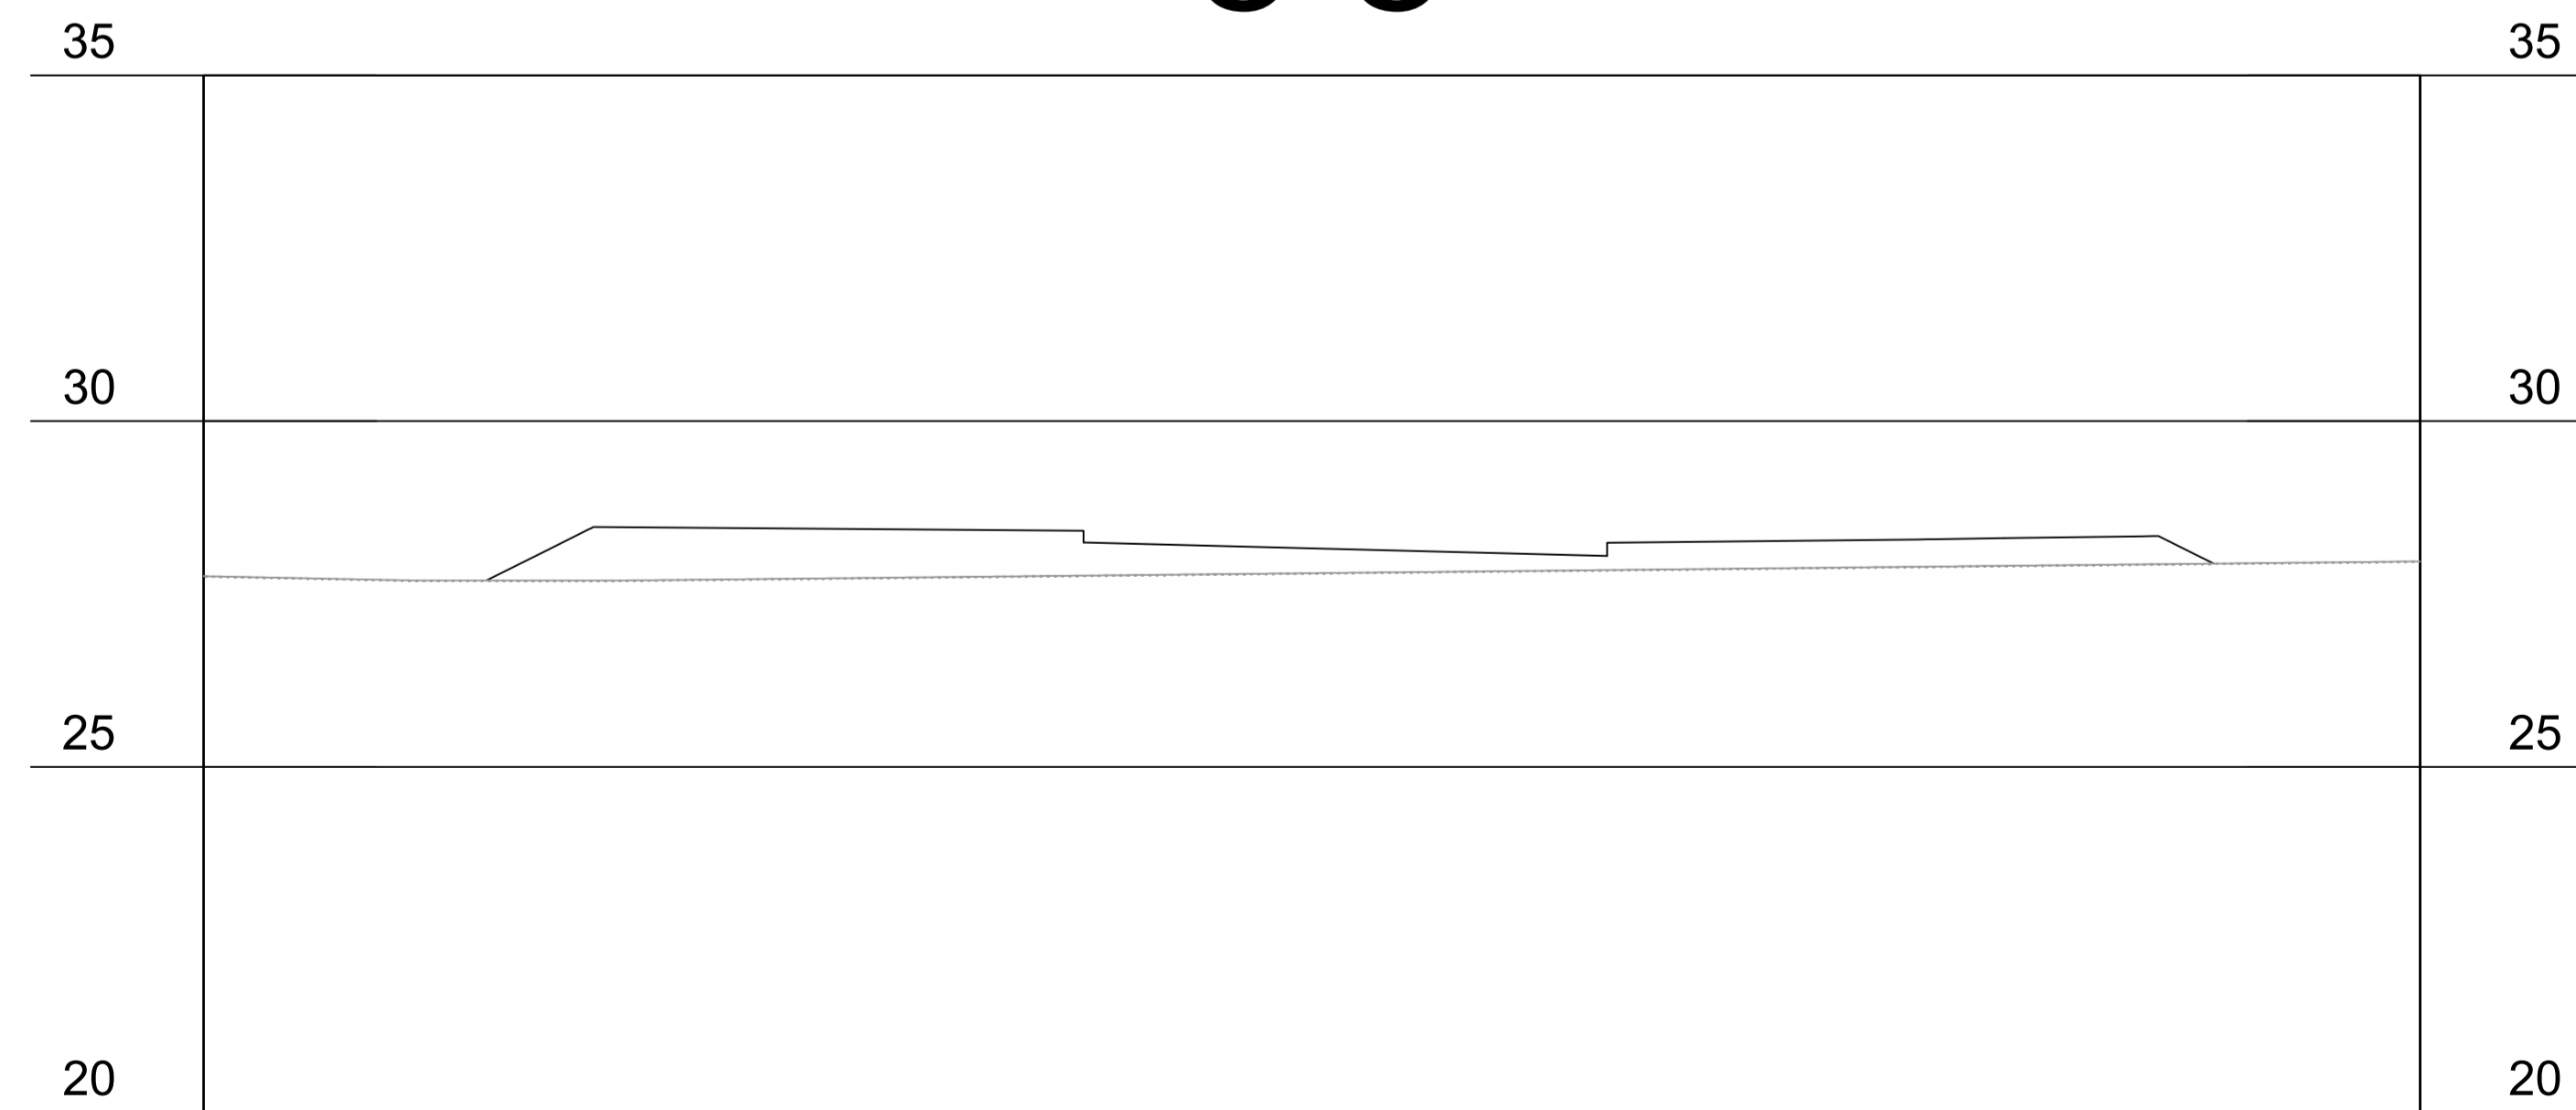





D-D

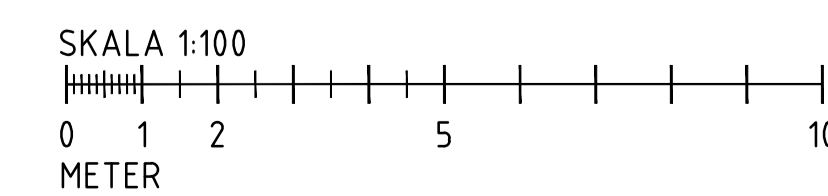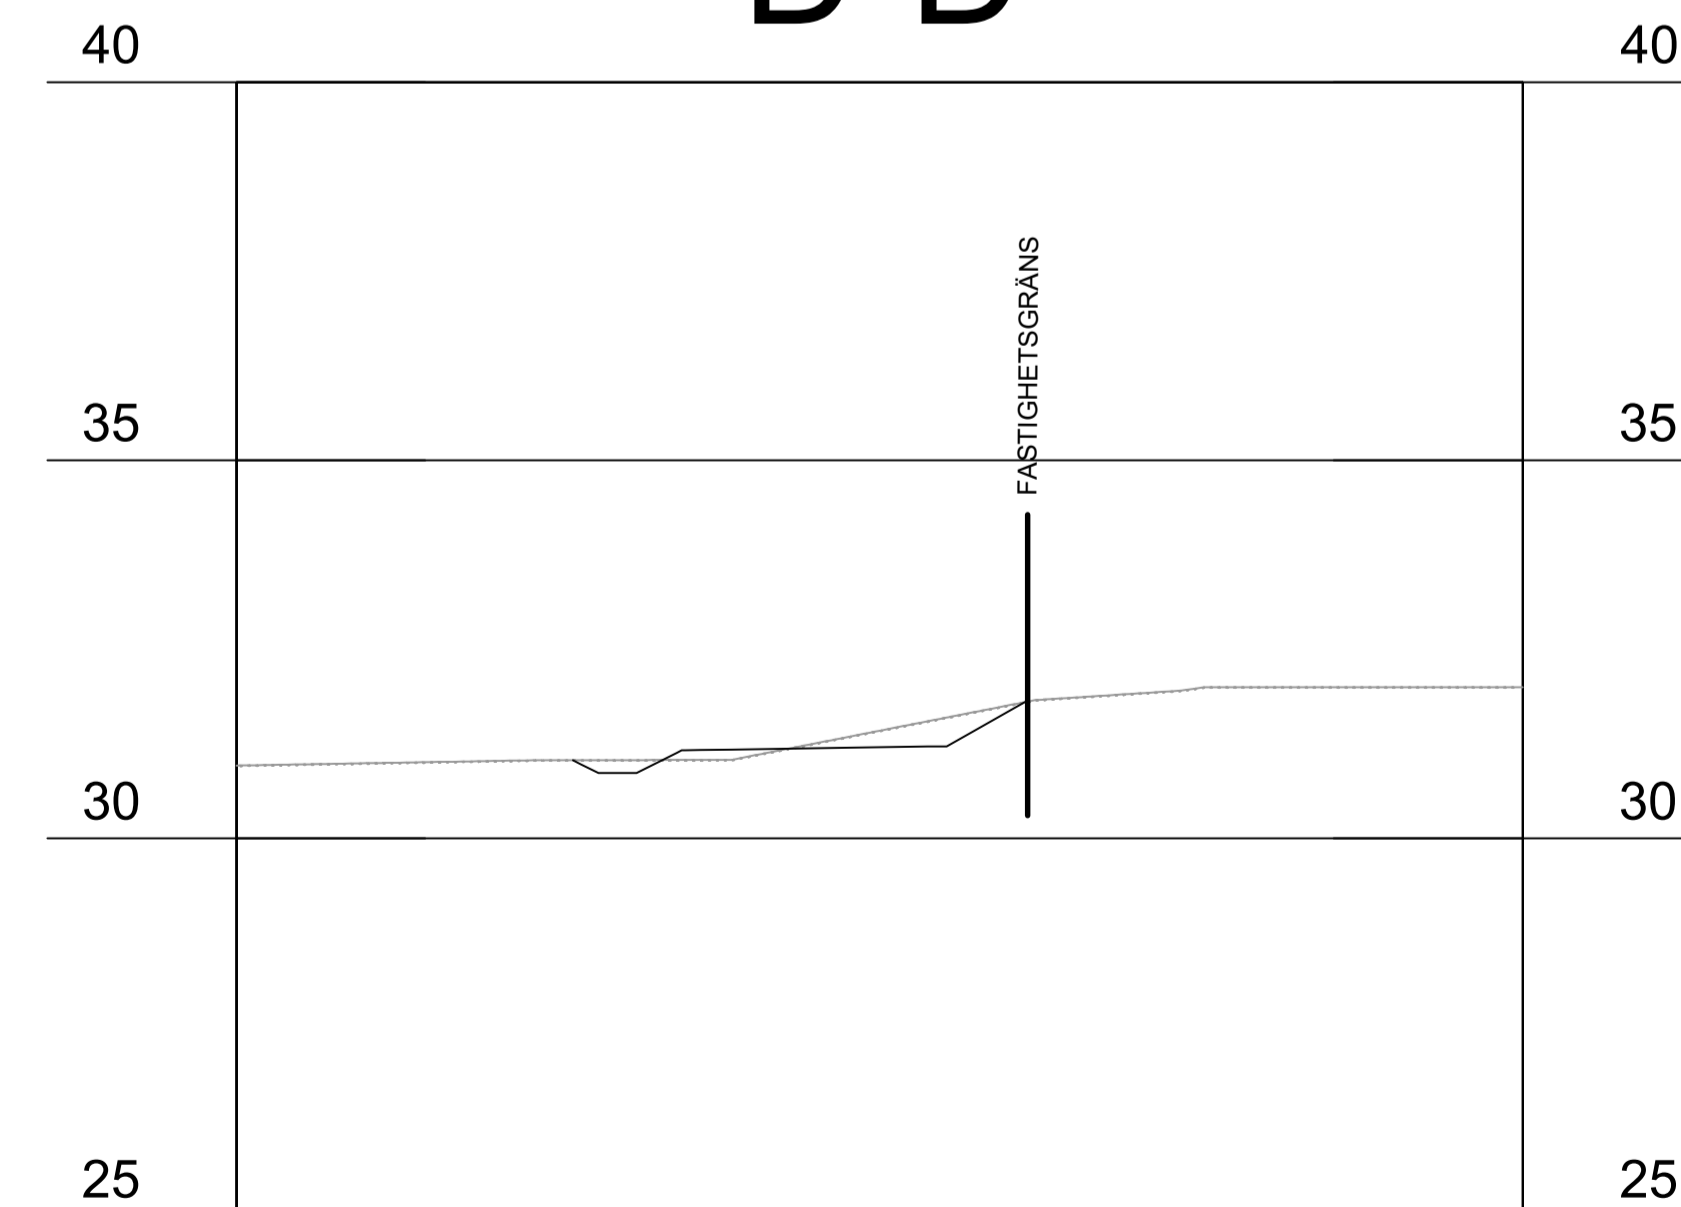

BET	ANT	ÄNDRINGEN AVSER	SIGN	DATUM
FÖRPROJEKTERING				
NORRTÄLJE KOMMUN				
SWECO				
<small>SWECO SE 08 - 695 60 00</small>				
UPPDRAG NR 30028145	RITAD/KONSTR. AV E. ERLANDSSON	HANDLAGGARE B. SJÖKVIST		
DATUM 2021-09-24	GRANSKAD AV B. SJÖKVIST	ANSVARIG B. SJÖKVIST		
VÄSTERTORPSKOGEN RIMBO				
TVÄRSEKTION				
FÖRMAT/SKALA A1 1:100 A3 1:50		NUMMER T-30.3-03		BET 1

Ritning: \\server020\projekt\22\88\30028145\006\T-30.3-03\TVÄRSEKTION\T-30.3-03.dwg Signatör: E. Erlandsson, GR: 2021-09-23 14:13

————— PROJEKERAD VÄG
 - - - - - BEFINTLIG MARK

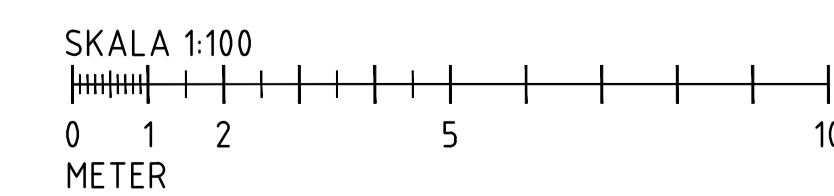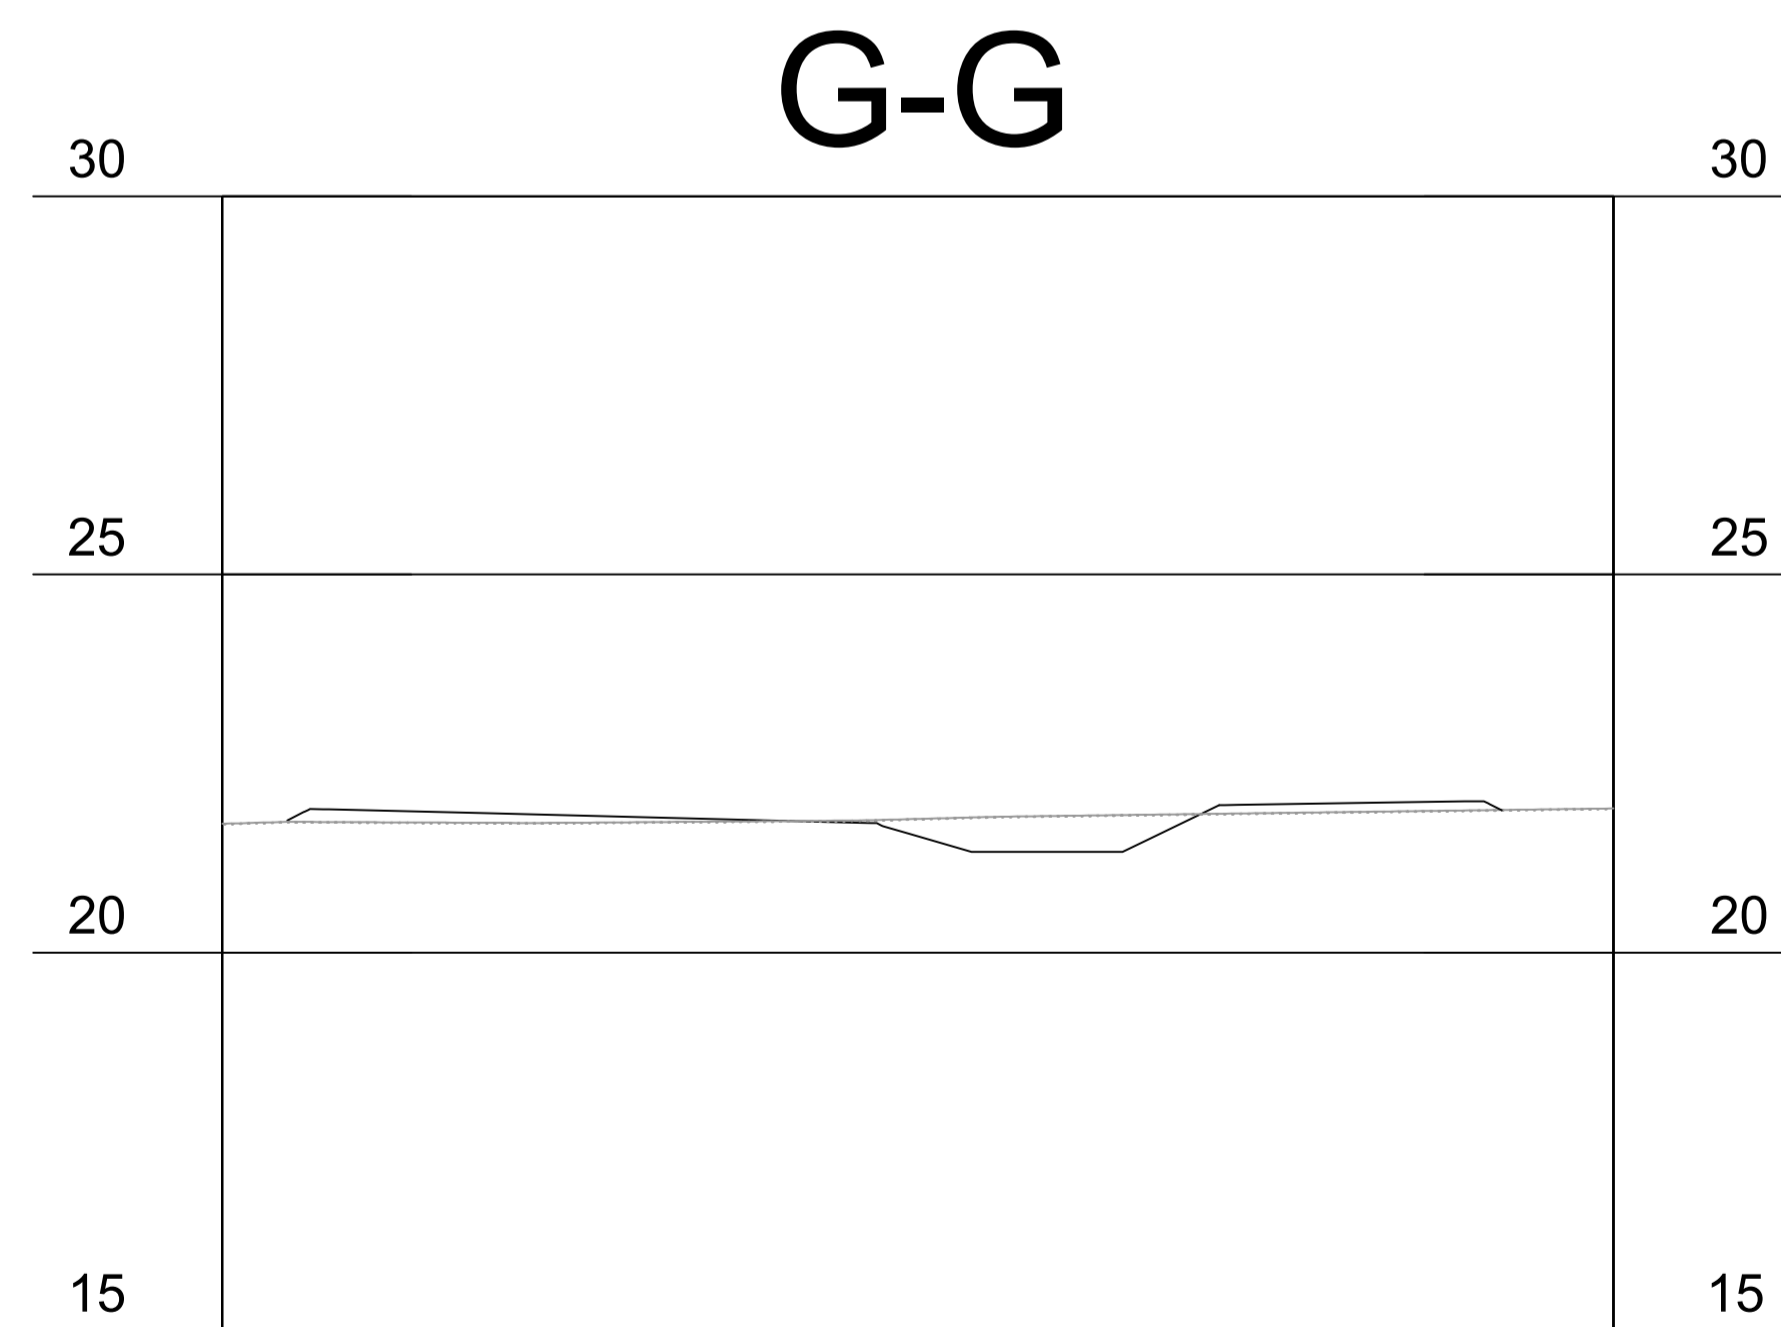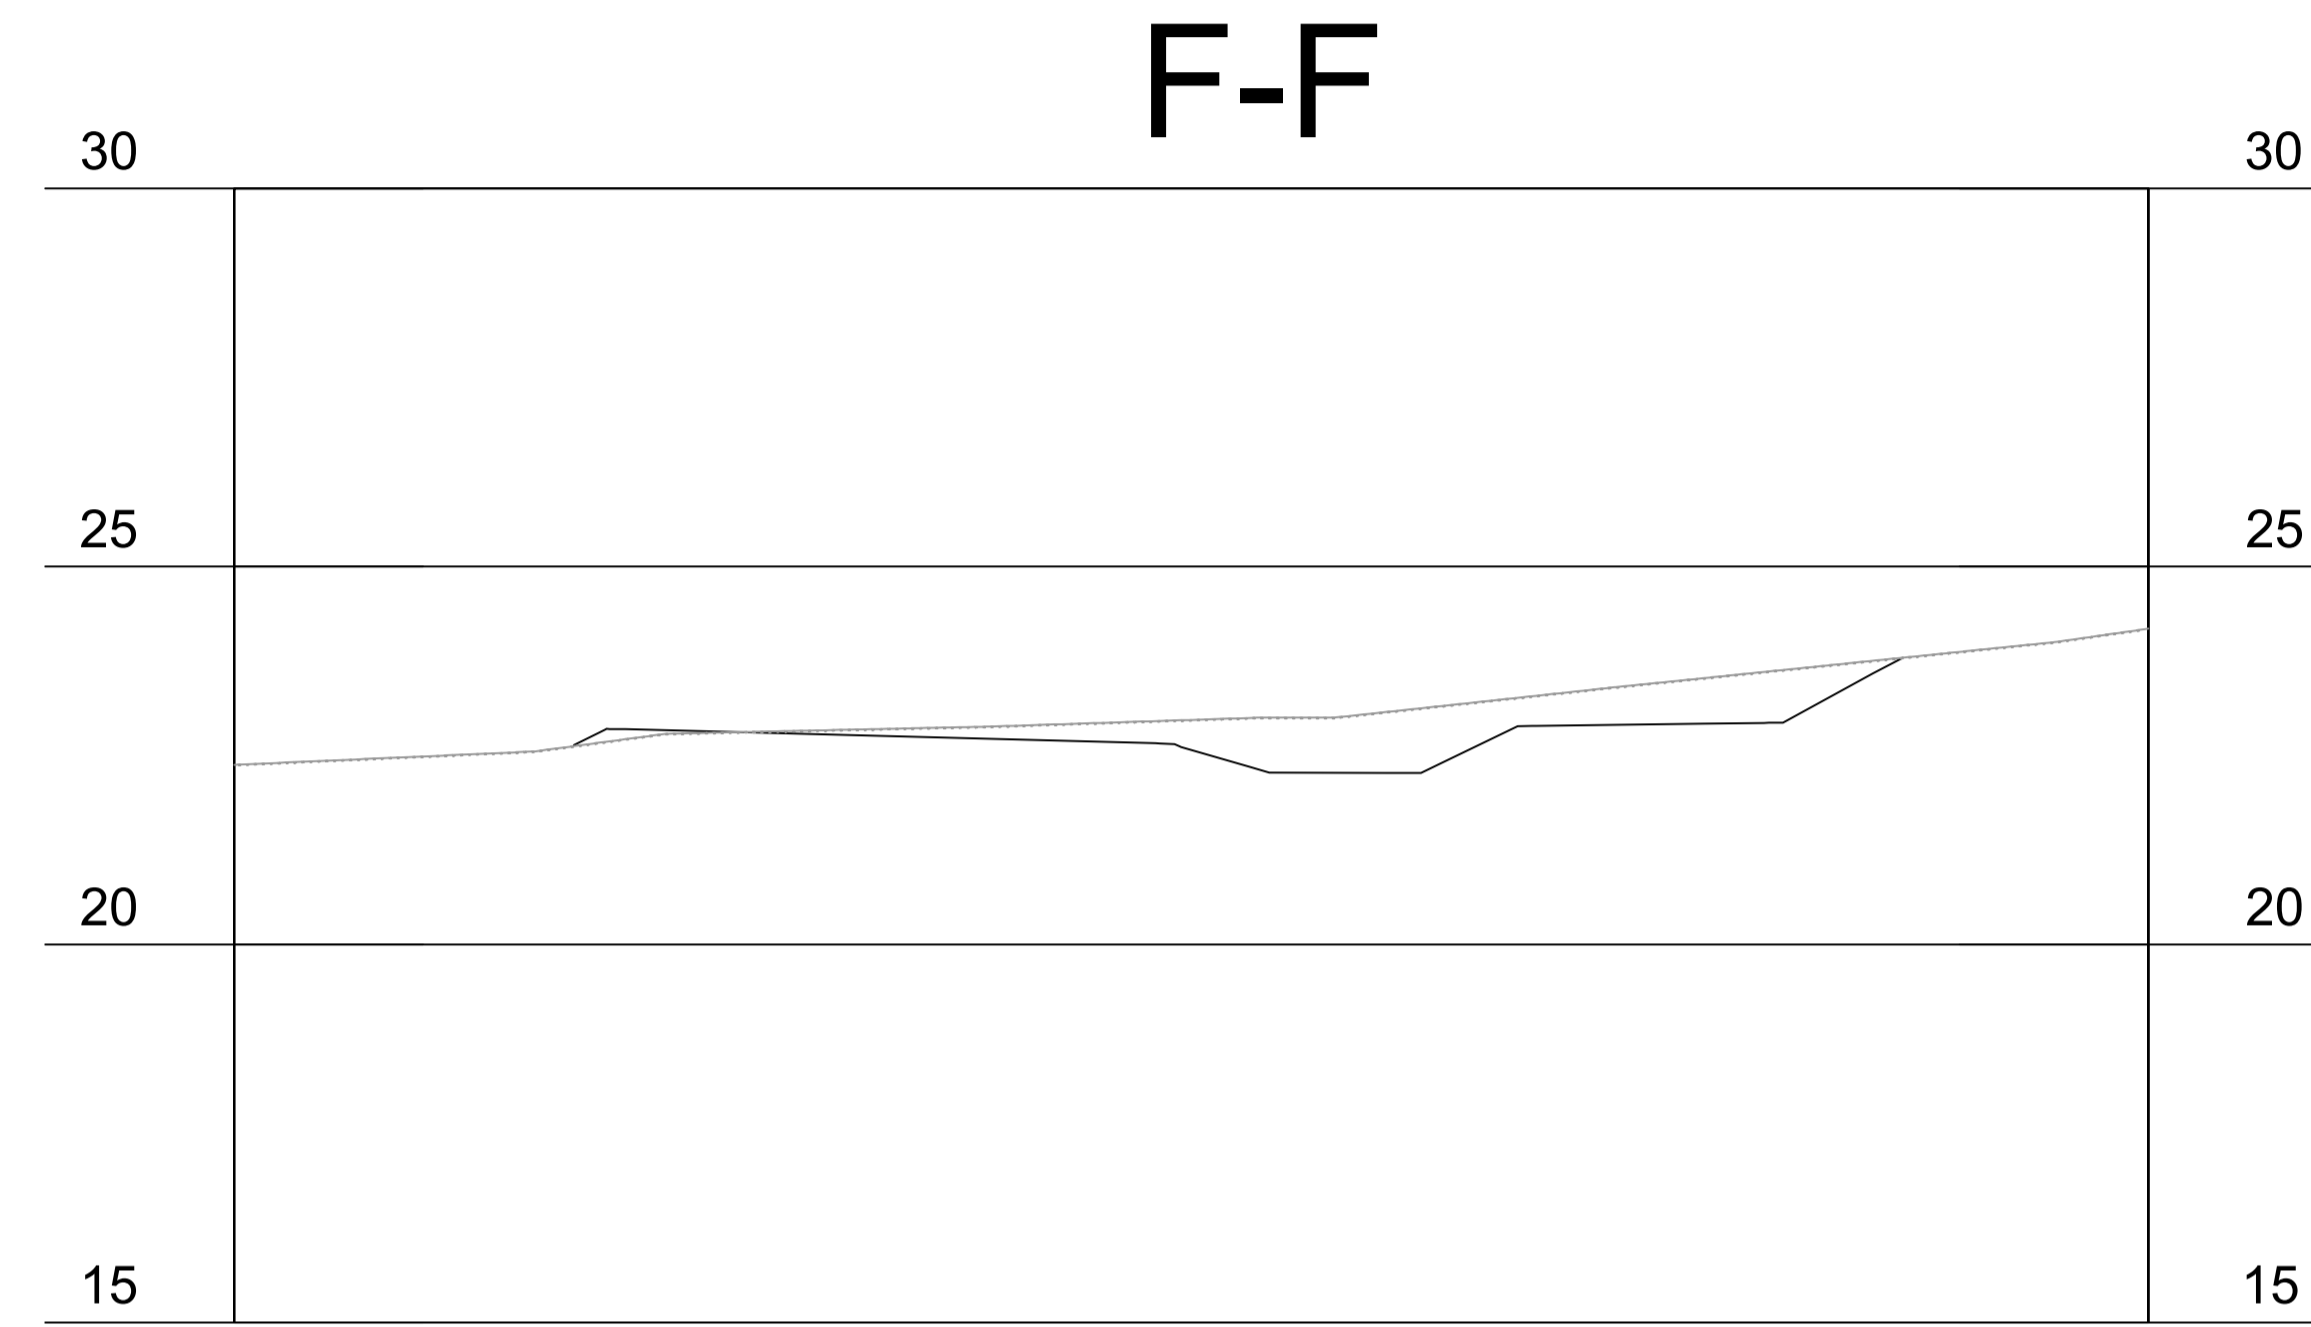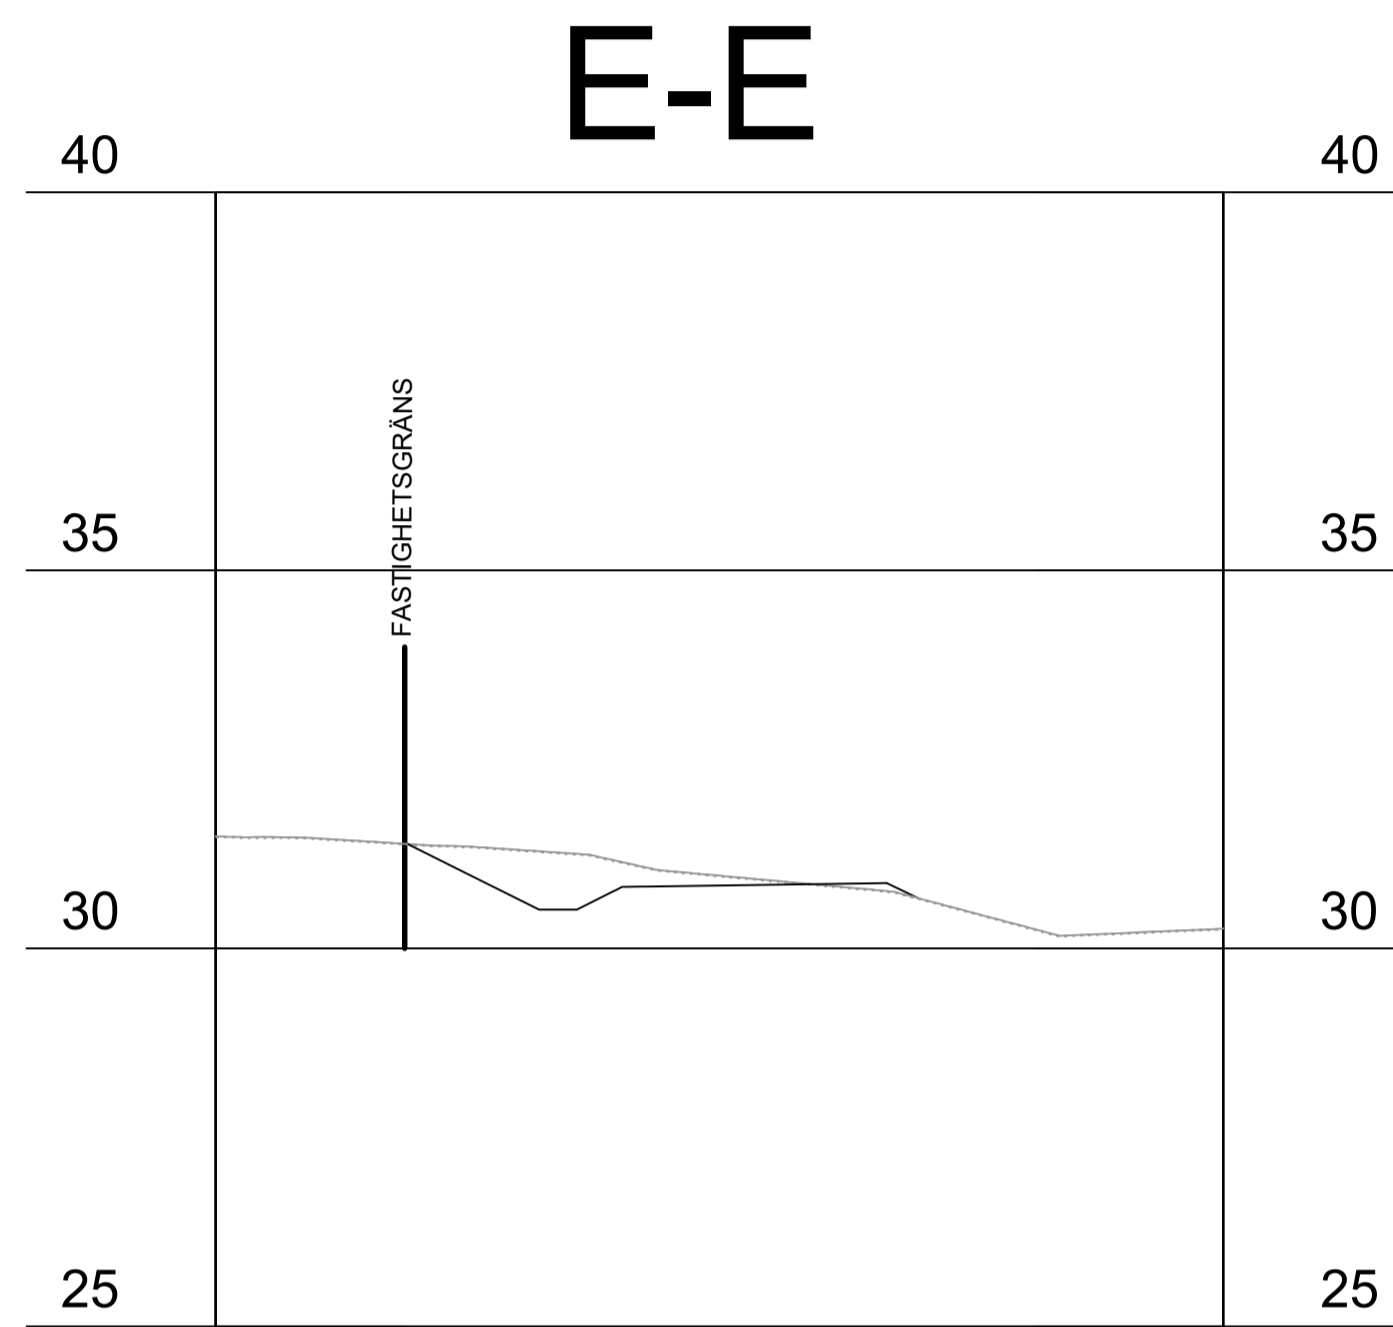

BET	ANT	ÄNDRINGEN AVSER	SIGN	DATUM
FÖRPROJEKTERING				
NORRTÄLJE KOMMUN				
SWECO				
<small>SWECO SE 08 - 695 60 00</small>				
UPPDRAG NR 30028145	RITAD/KONSTR. AV E. ERLANDSSON	HANDLAGGARE B. SJÖKVIST		
DATUM 2021-09-24	GRANSKAD AV B. SJÖKVIST	ANSVARIG B. SJÖKVIST		
VÄSTERTORPSKOGEN RIMBO				
TVÄRSEKTION				
FÖRMAT/SKALA A1 1:100 A3 1:50		NUMMER T-30.3-04		BET 1

Ritning: \verksam\projekt\2208\30028145\006\KLL\CON\TVÄRSEKTION\TVÄRSEKTION_Sigge.dwg, Skapad av: Erlendsson, Erik, 2021-09-23 10:14