

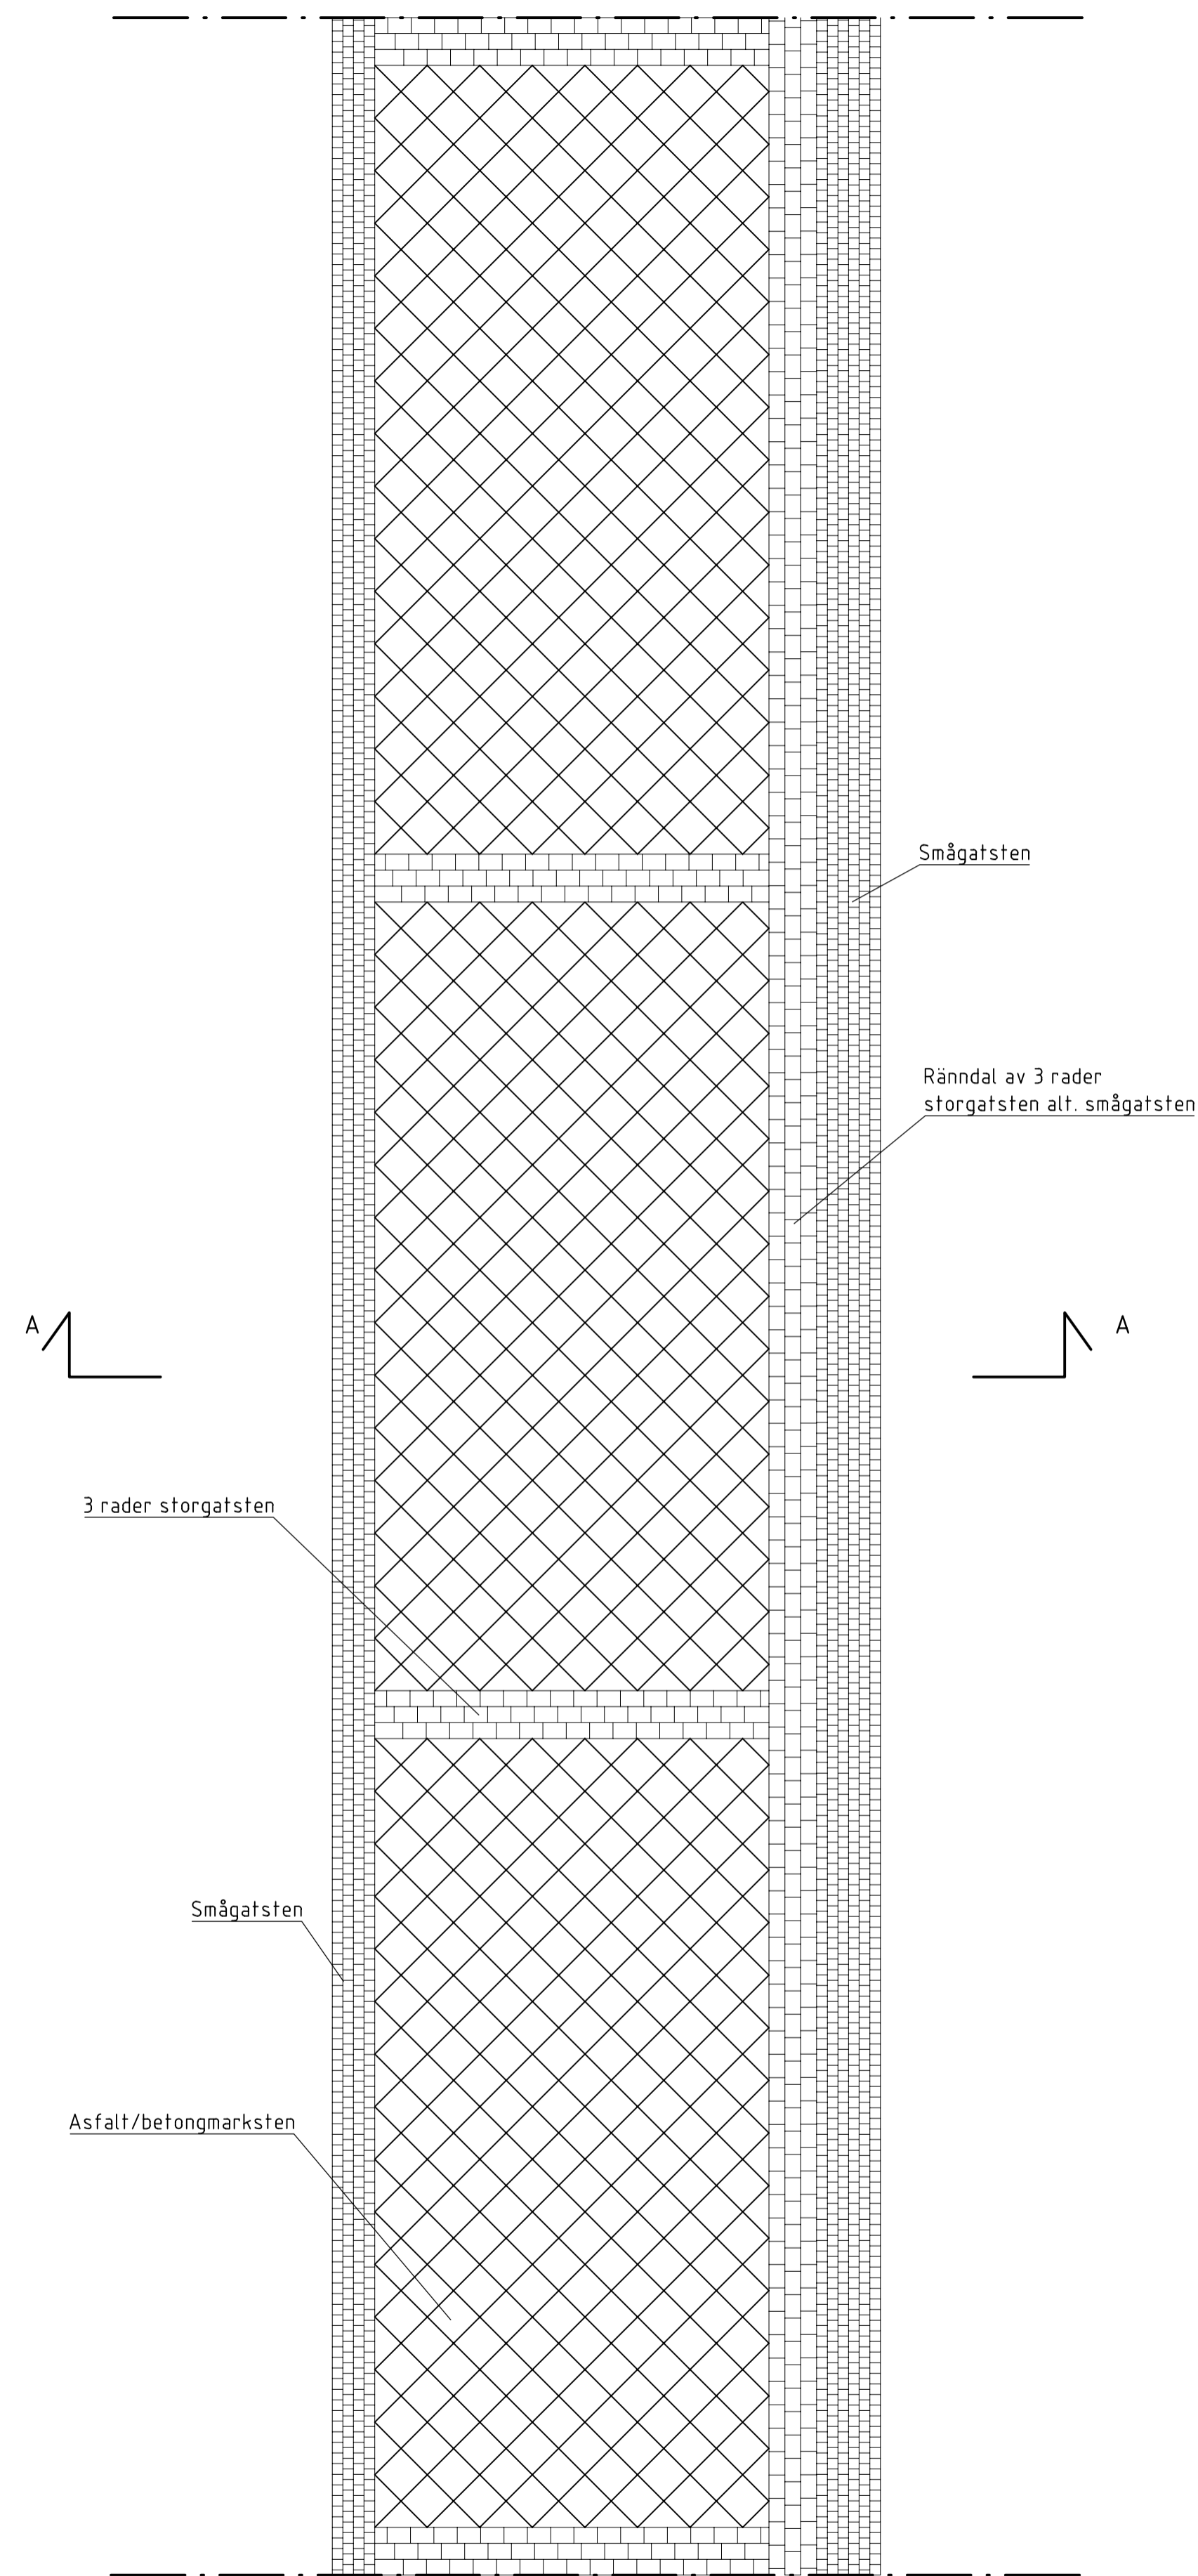


GRÄND 1  
SEKTION A-A  
SKALA 1:20

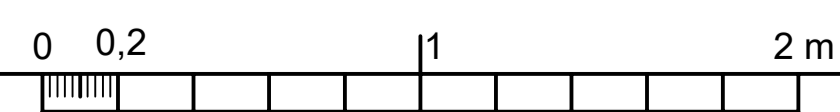

GRÄND 1  
PLAN  
SKALA 1:50

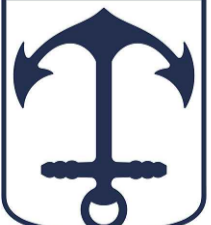

BET	ANT	ÄNDRINGEN AVSER	DATUM	SIGN
<b>TEKNISK HANDBOK</b>				
		<b>NORRTÄLJE KOMMUN</b>		
UPPDRAG NR	RITADIKONSTR AV	HANDLAGGARE		
DATUM	ANSVARIG			
2024-02-01	PL			
GRÄND 1				
SKALA	A1 1:20	NUMMER	BET	
	A3 1:40	TH-3.2-15	-	

LAGER: