



GRÄND 2
SEKTION B-B
SKALA 1:20

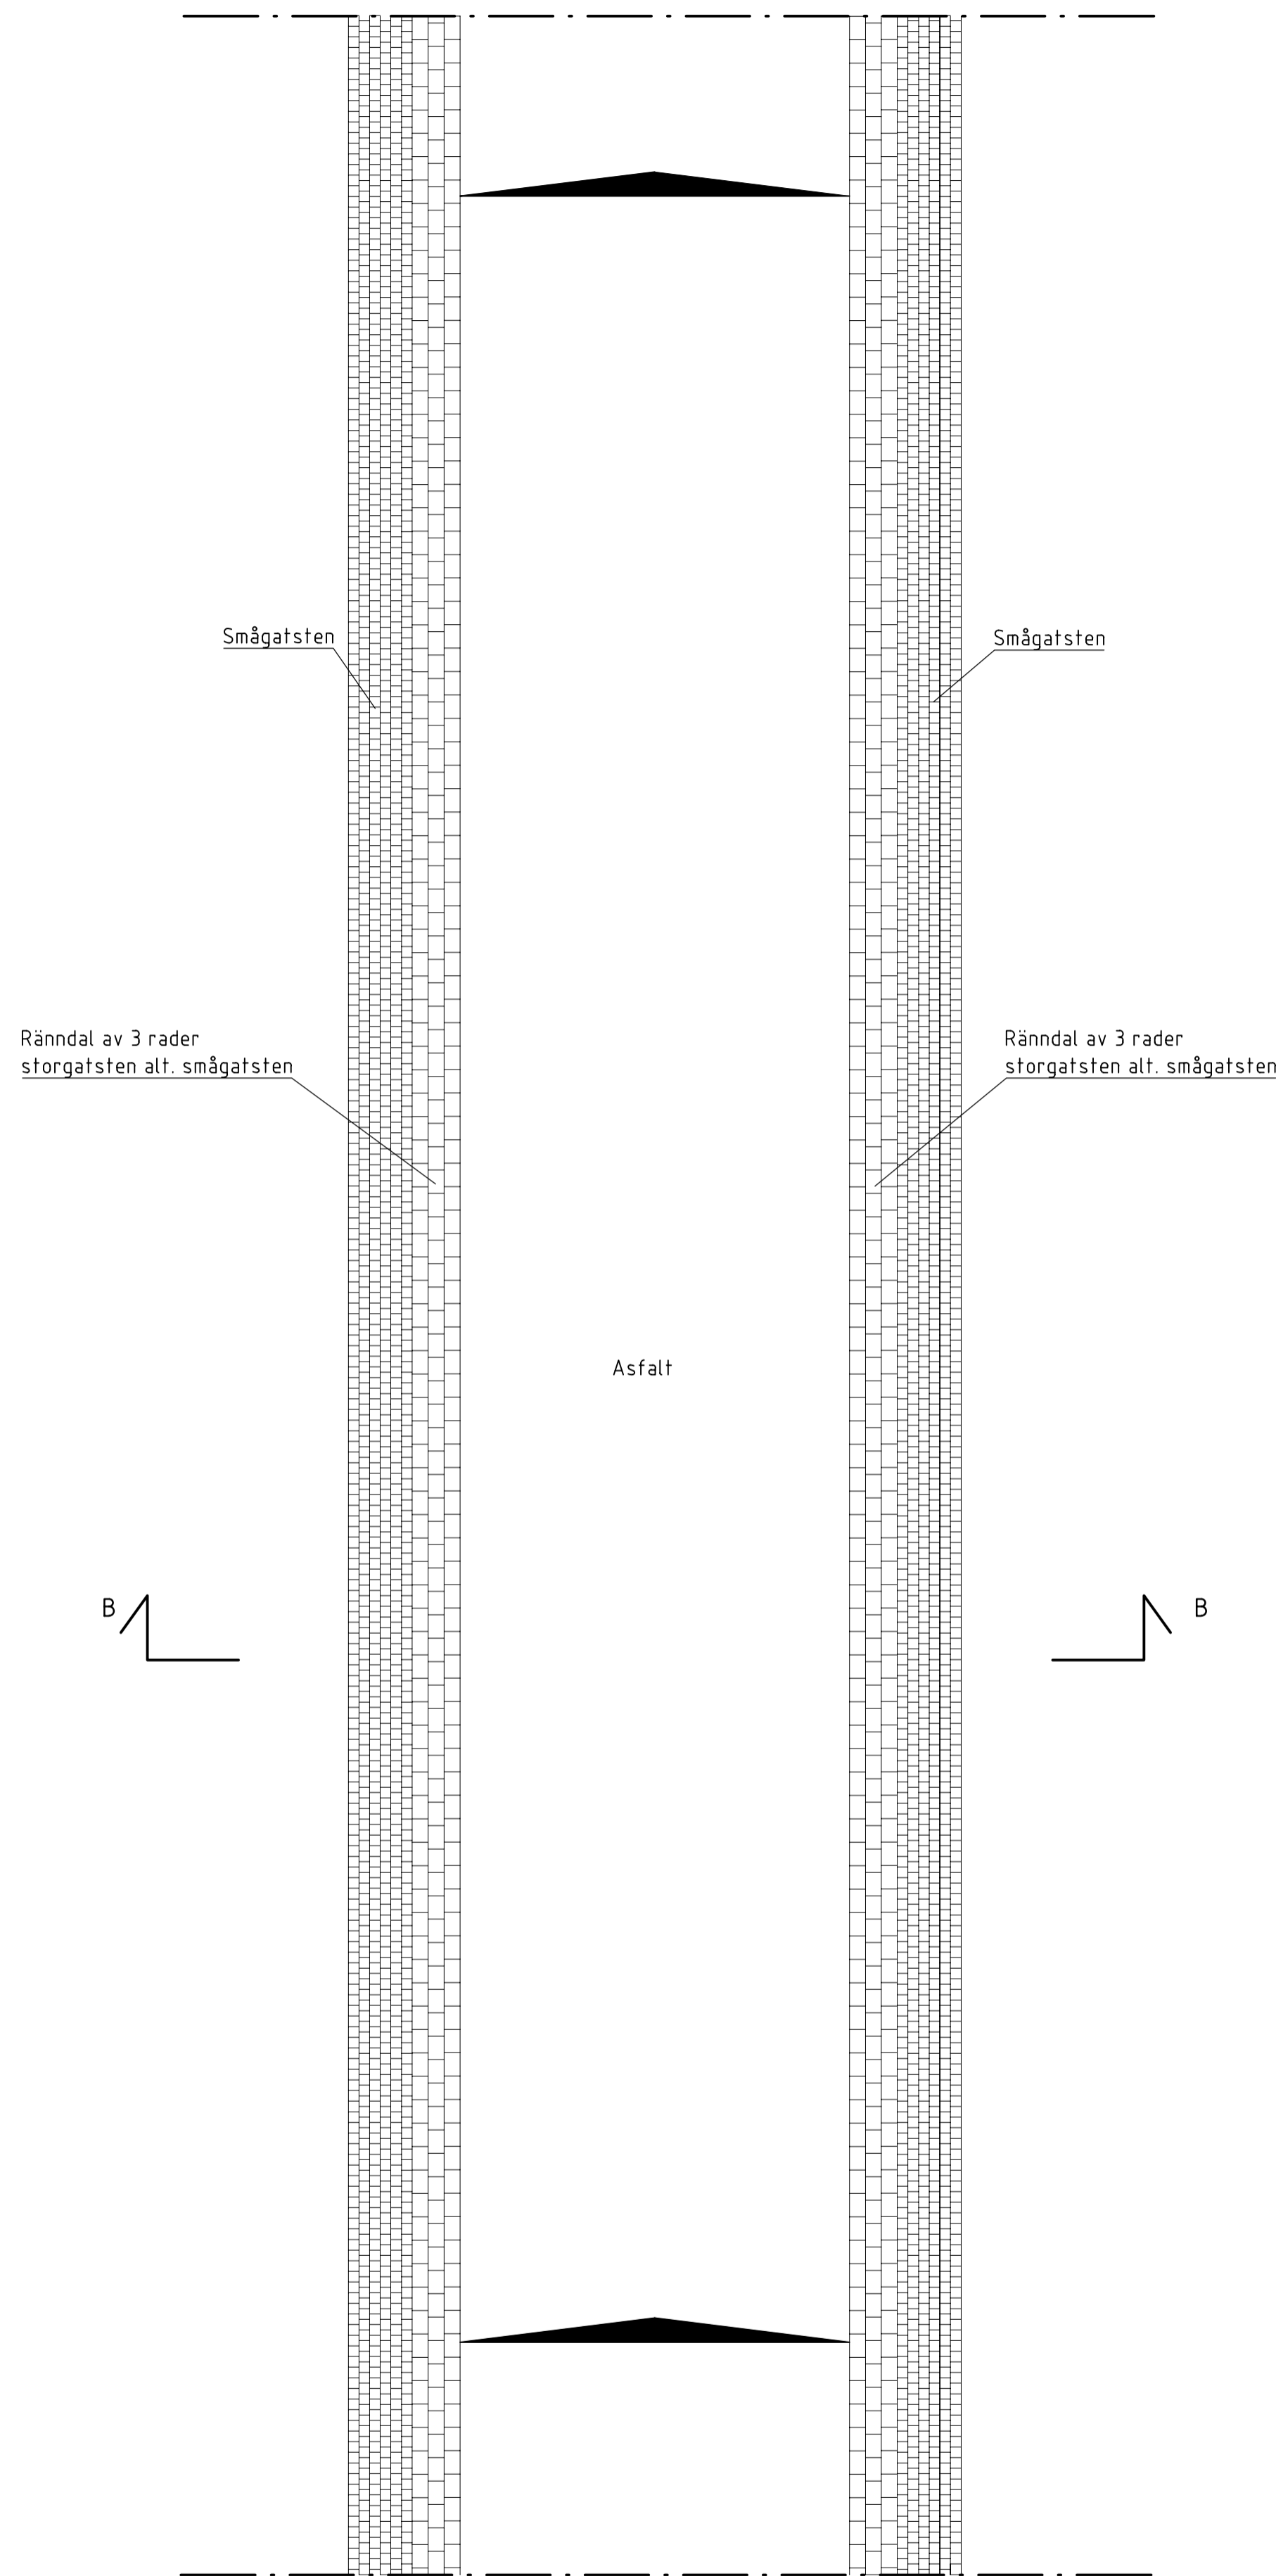

GRÄND 2
PLAN
SKALA 1:50

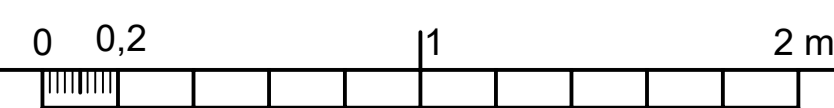

BET	ANT	ÄNDRINGEN AVSER	DATUM	SIGN
TEKNISK HANDBOK				
		NORRTÄLJE KOMMUN		
UPPDRAG NR	RITADIKONSTR AV	HANDLAGGARE		
DATUM	ANSVARIG			
2024-02-01	PL			
GRÄND 2				
SKALA	A1 1:20	NUMMER	BET	
	A3 1:40	TH-3.2-16	-	