
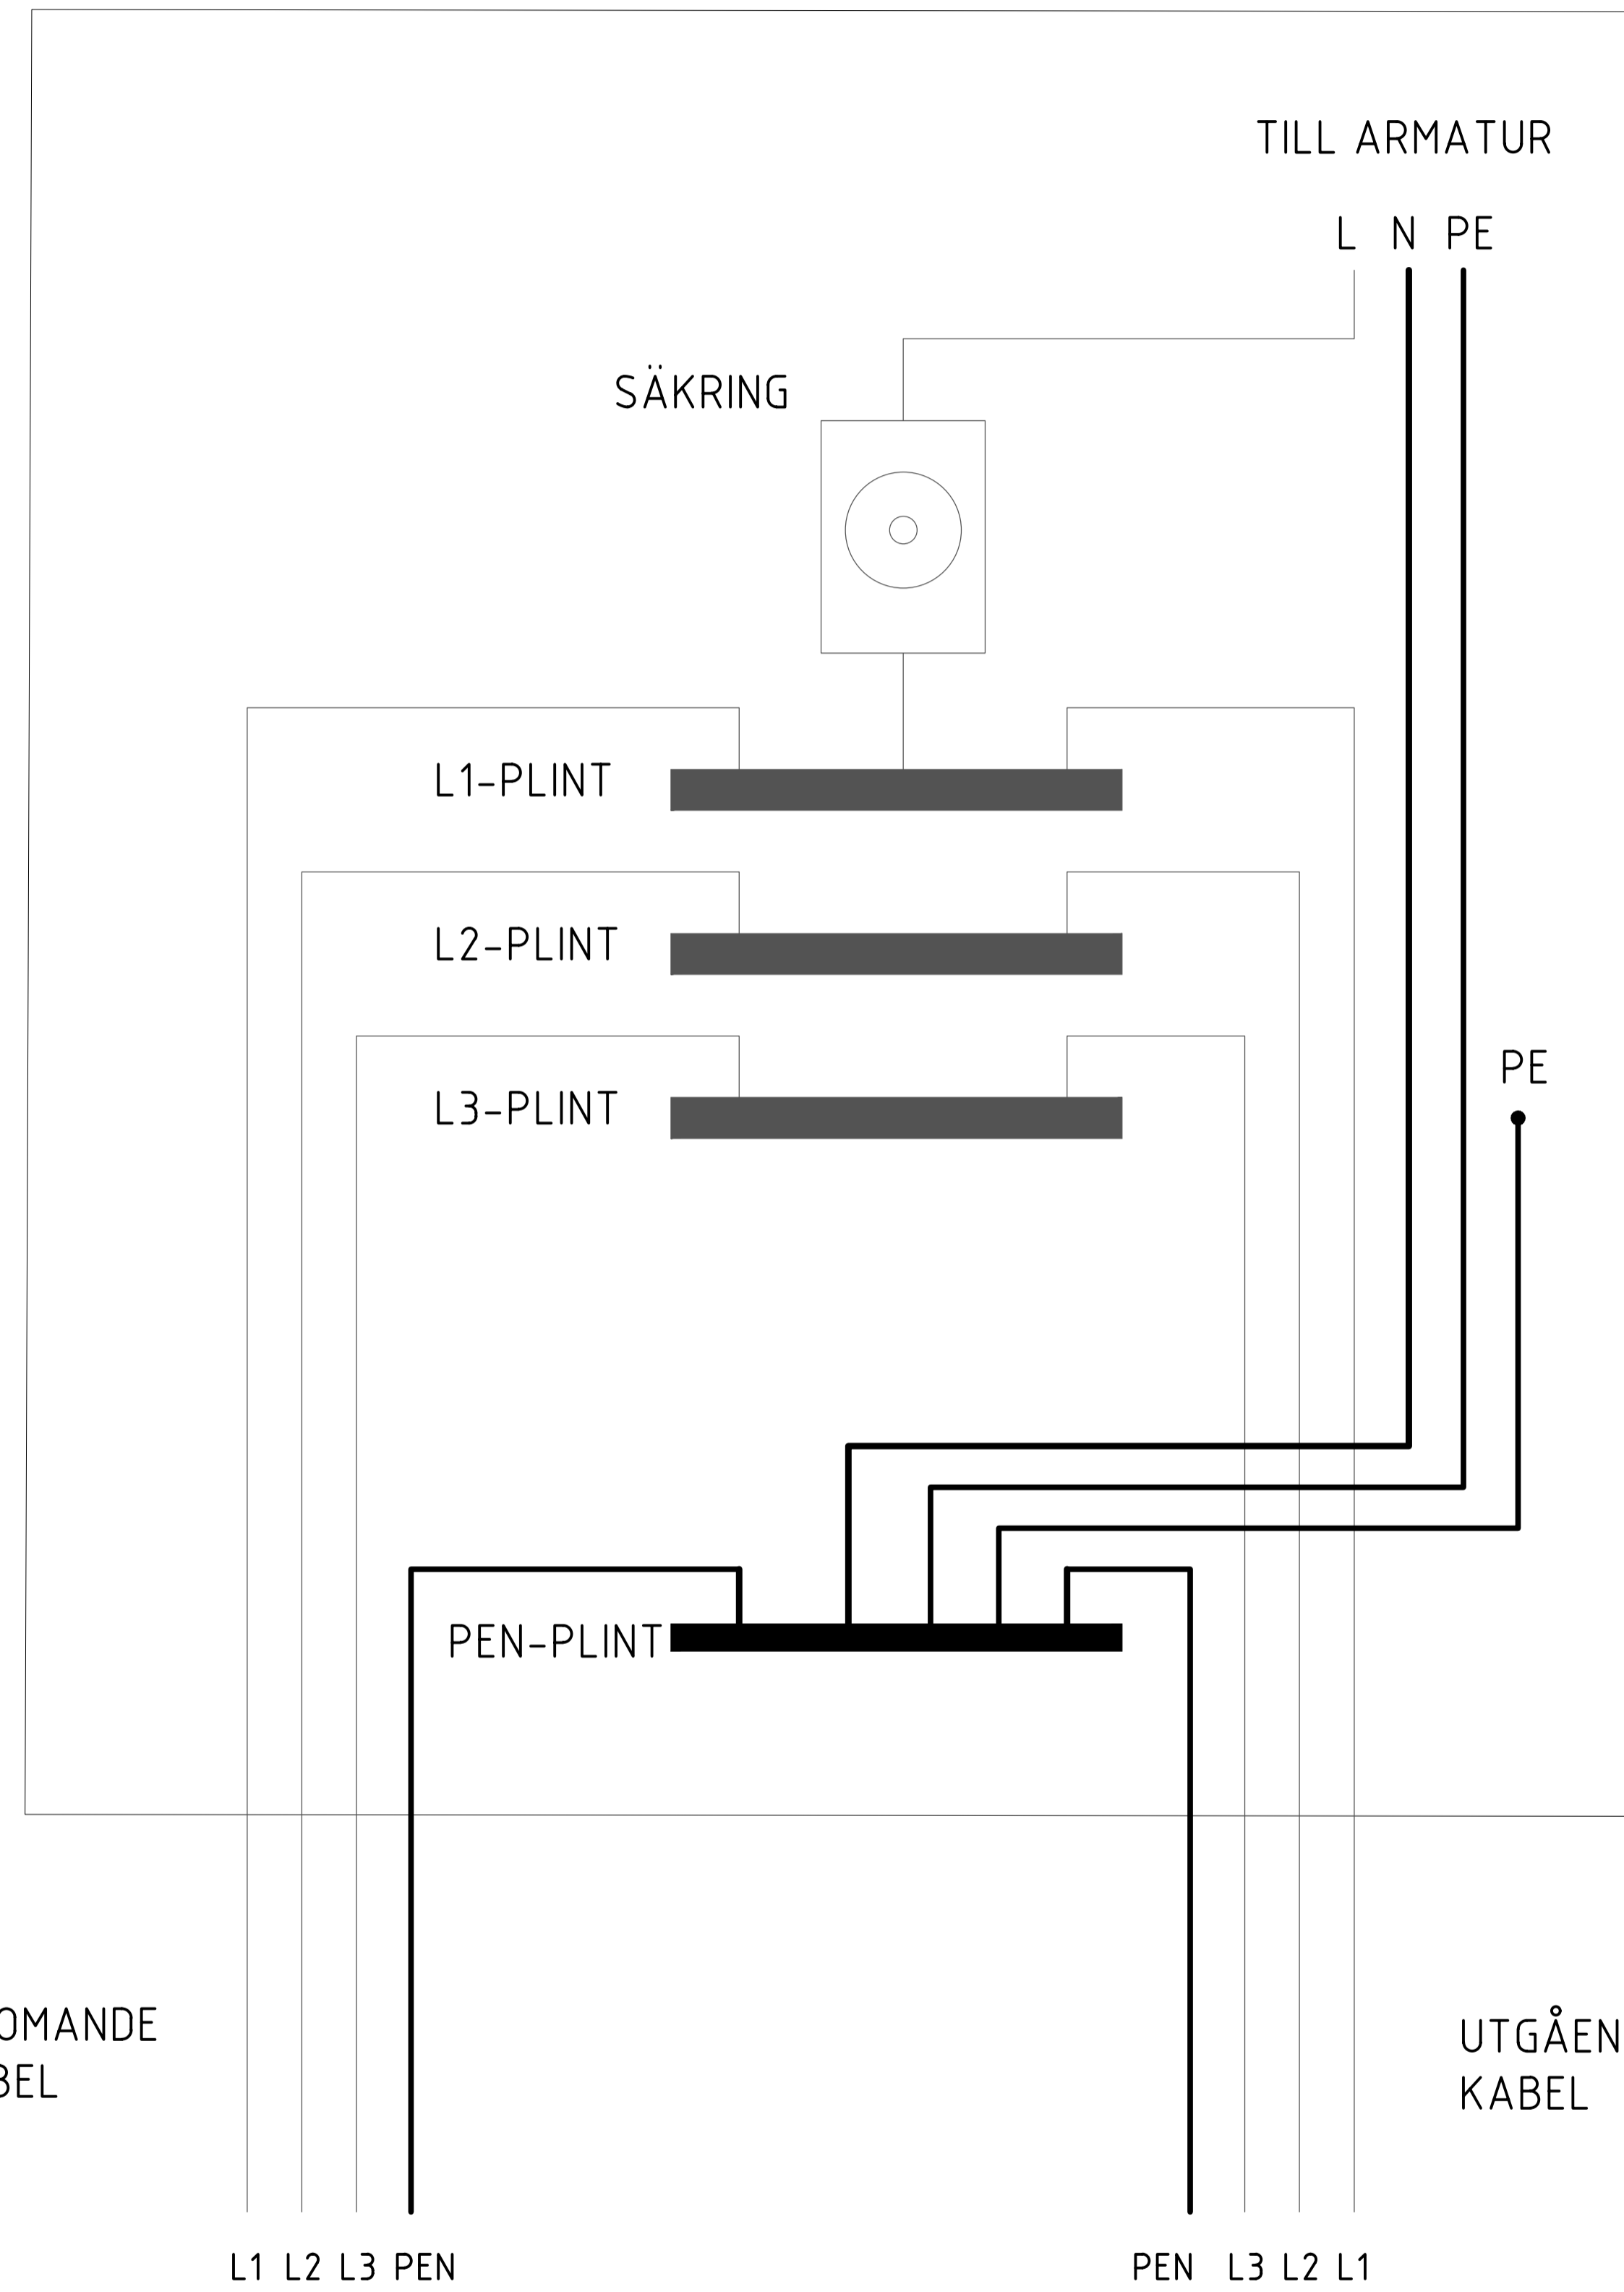


BELYSNINGSMAST

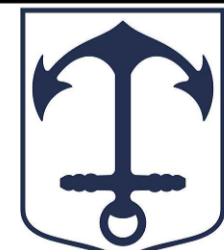

PEN-LEDARE SKA VARA GRÖN/GUL I HELA SIN LÄNGD  
 MED LJUSBLÅ TILLÄGGSMÄRKNING I BÅDA ÄNDAR  
 MINSTA AREA 10 mm<sup>2</sup>.  
 PEN-LEDARE FÅR EJ ANSLUTAS VIA ELKOPPLARE.

BET	ANT	ÄNDRINGEN AVSER	DATUM	SIGN
<b>TEKNISK HANDBOK</b>				
		<b>NORRTÄLJE KOMMUN</b>		
UPPDRAG NR	RITADIKONSTR AV	HANDLÄGGARE		
DATUM	ANSVARIG			
2024-02-01	KF			
STOLPCENTRAL				
TN- C --> TN-C				
SKALA	A1	NUMMER	BET	
	A3	TH-3.4-01	-	